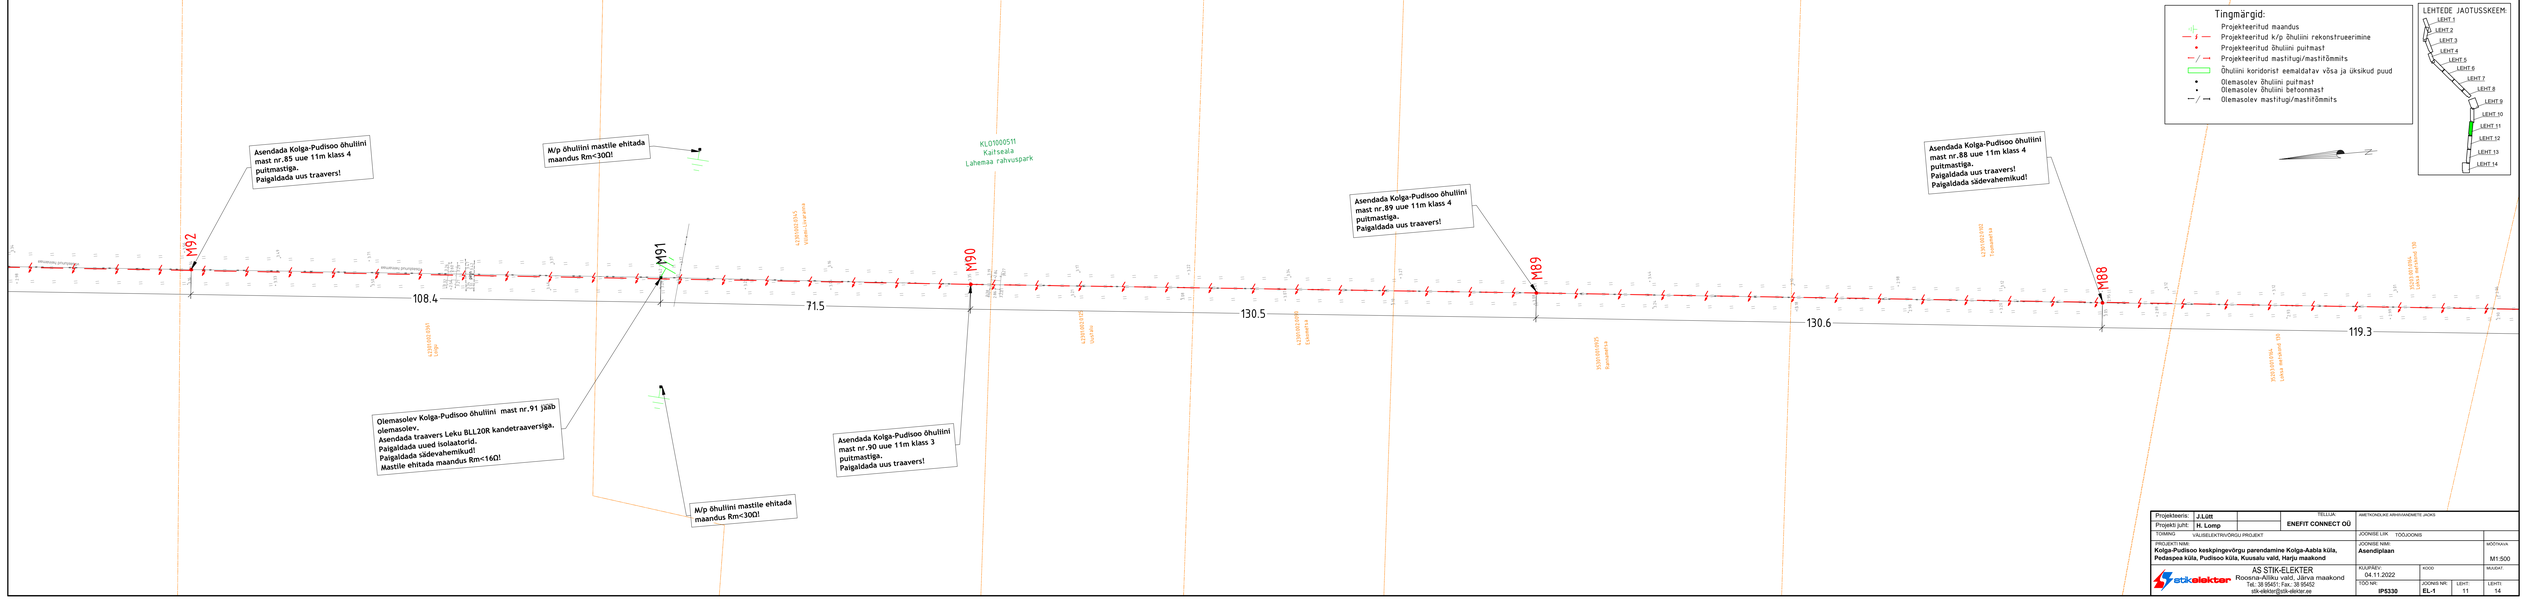

Projekteeris:	J.Lõhl	TELLIJA	AMETKONDLIKE ARHIIVHANDMETE JAOKS
Projekti juht:	H. Lomp	ENEFIT CONNECT OÜ	
TÖÖNIMI	VALDEELEKTRIVÕRGU PROJEKT	JOONISE LIIK: TÖÖJOONIS	
PROJEKTI NIMI:	Kolga-Pudisoo keskpingevõrgu parendamine Kolga-Aabla küla, Padaspea küla, Pudisoo küla, Kuusalu vald, Harju maakond	JOONISE NIMI: Asendiplaan	MÕTKAVA M1:500
AS STIK-ELEKTER	Rooma-Aiklau valid., Järvа maakond Tel.: 38 95401; Fax.: 38 95452 stik-elekter@stik-elekter.ee	KUUPÄEV: 04.11.2022	KOOD: MUUDAT:
		TÖÖ NR: IP5330	JOONIS NR: EL-1 LEHT: 11 LEHTE: 14