

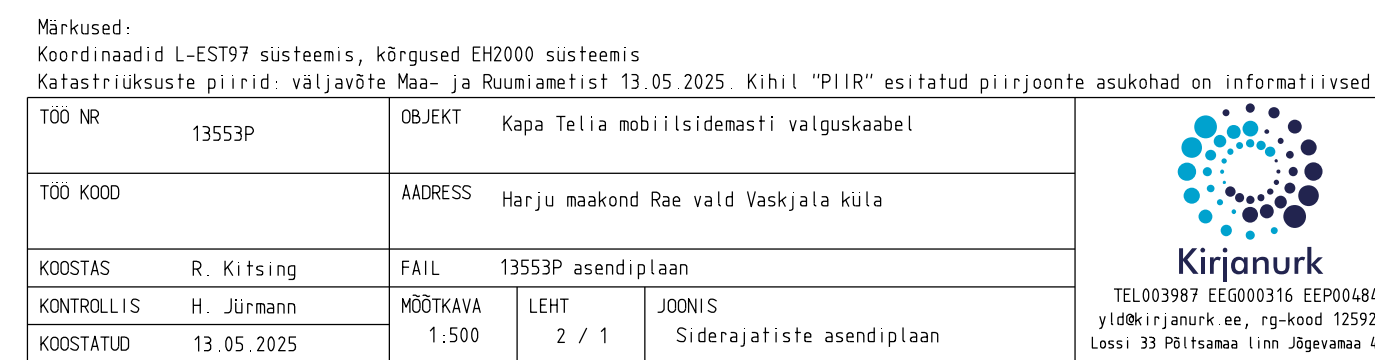


1. Lõikumisel kommunikatsioonitrassidega otsustatakse alt- või ülevalt läbimineku kasuks koostöös trassivaldajaga. Kaitsevööndis teostada kaevetööd käsitsi!
2. Maa-aluste ja maapealsete kommunikatsioonide kaitsevööndis tööde teostamisel juhinduda Majandus- ja taristuministri 25.06.2015. a määrusest nr 73 "Ehitise kaitsevööndi ulatus, kaitsevööndis tegutsemise kord ja kaitsevööndi tähistusele esitavad nõuded".
3. Kommunikatsioonidevahelised kujad tagada vastavalt EVSis 843:2016 toodud määradele.
4. Projekteeritava telekommunikatsiooni tehnoarajatise alusplaan: OÜ Kirjanurk 25.04.2025. a koostatud töö nr 13455G "Geodeetiline alusplaan". Koordinaadid L-EST 97 koordinaatide süsteemis. Kõrgused EH2000 süsteemis.
5. Projekteeritud sidetrassi paigaldussügavus hatjasalal on min 0,7m, sõidutee all min 1,0m.
6. Peale tööde lõppu taastada eelnev olukord.

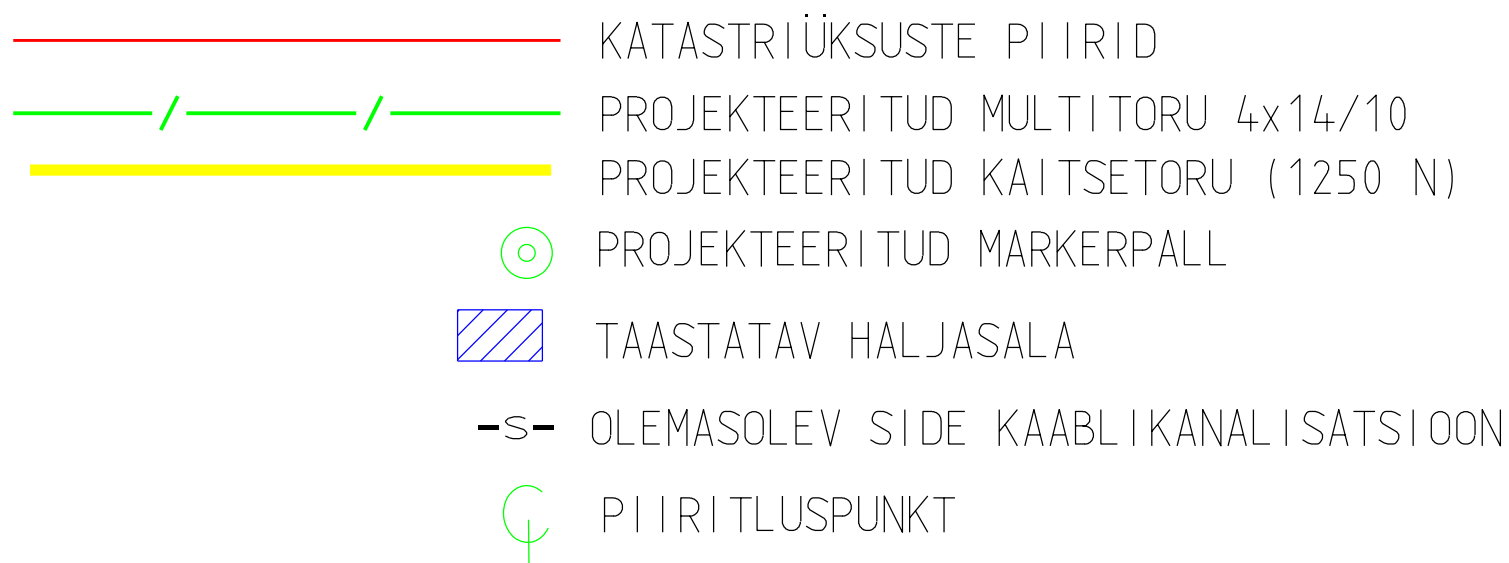

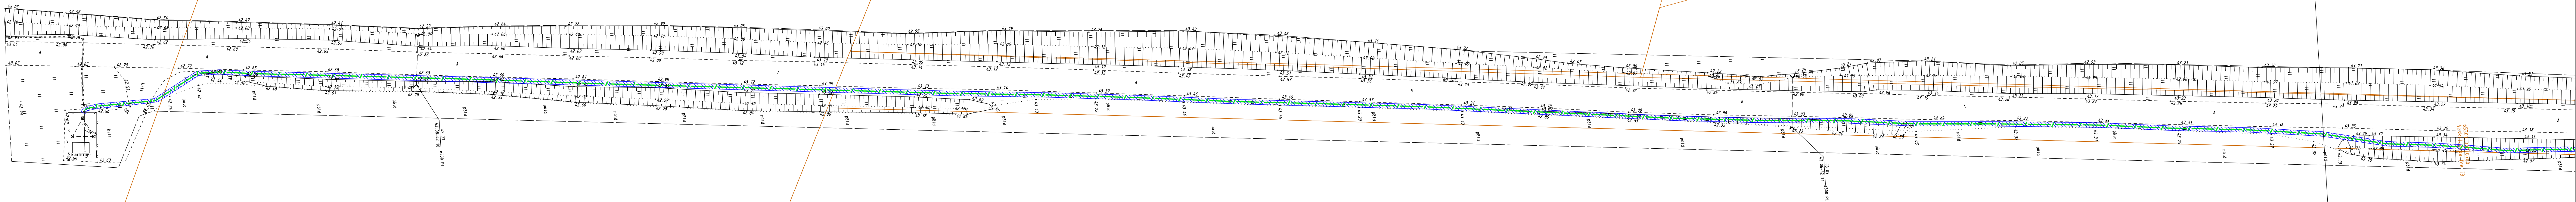

65301 001 3346
Kraa Use

65301 001 5768
Nusi

65301 007 0174
Laba

65301 007 0172
Pala

65301 007 0031
Kapa

Kirjanurk

<13553>

<1500>

LEHT