


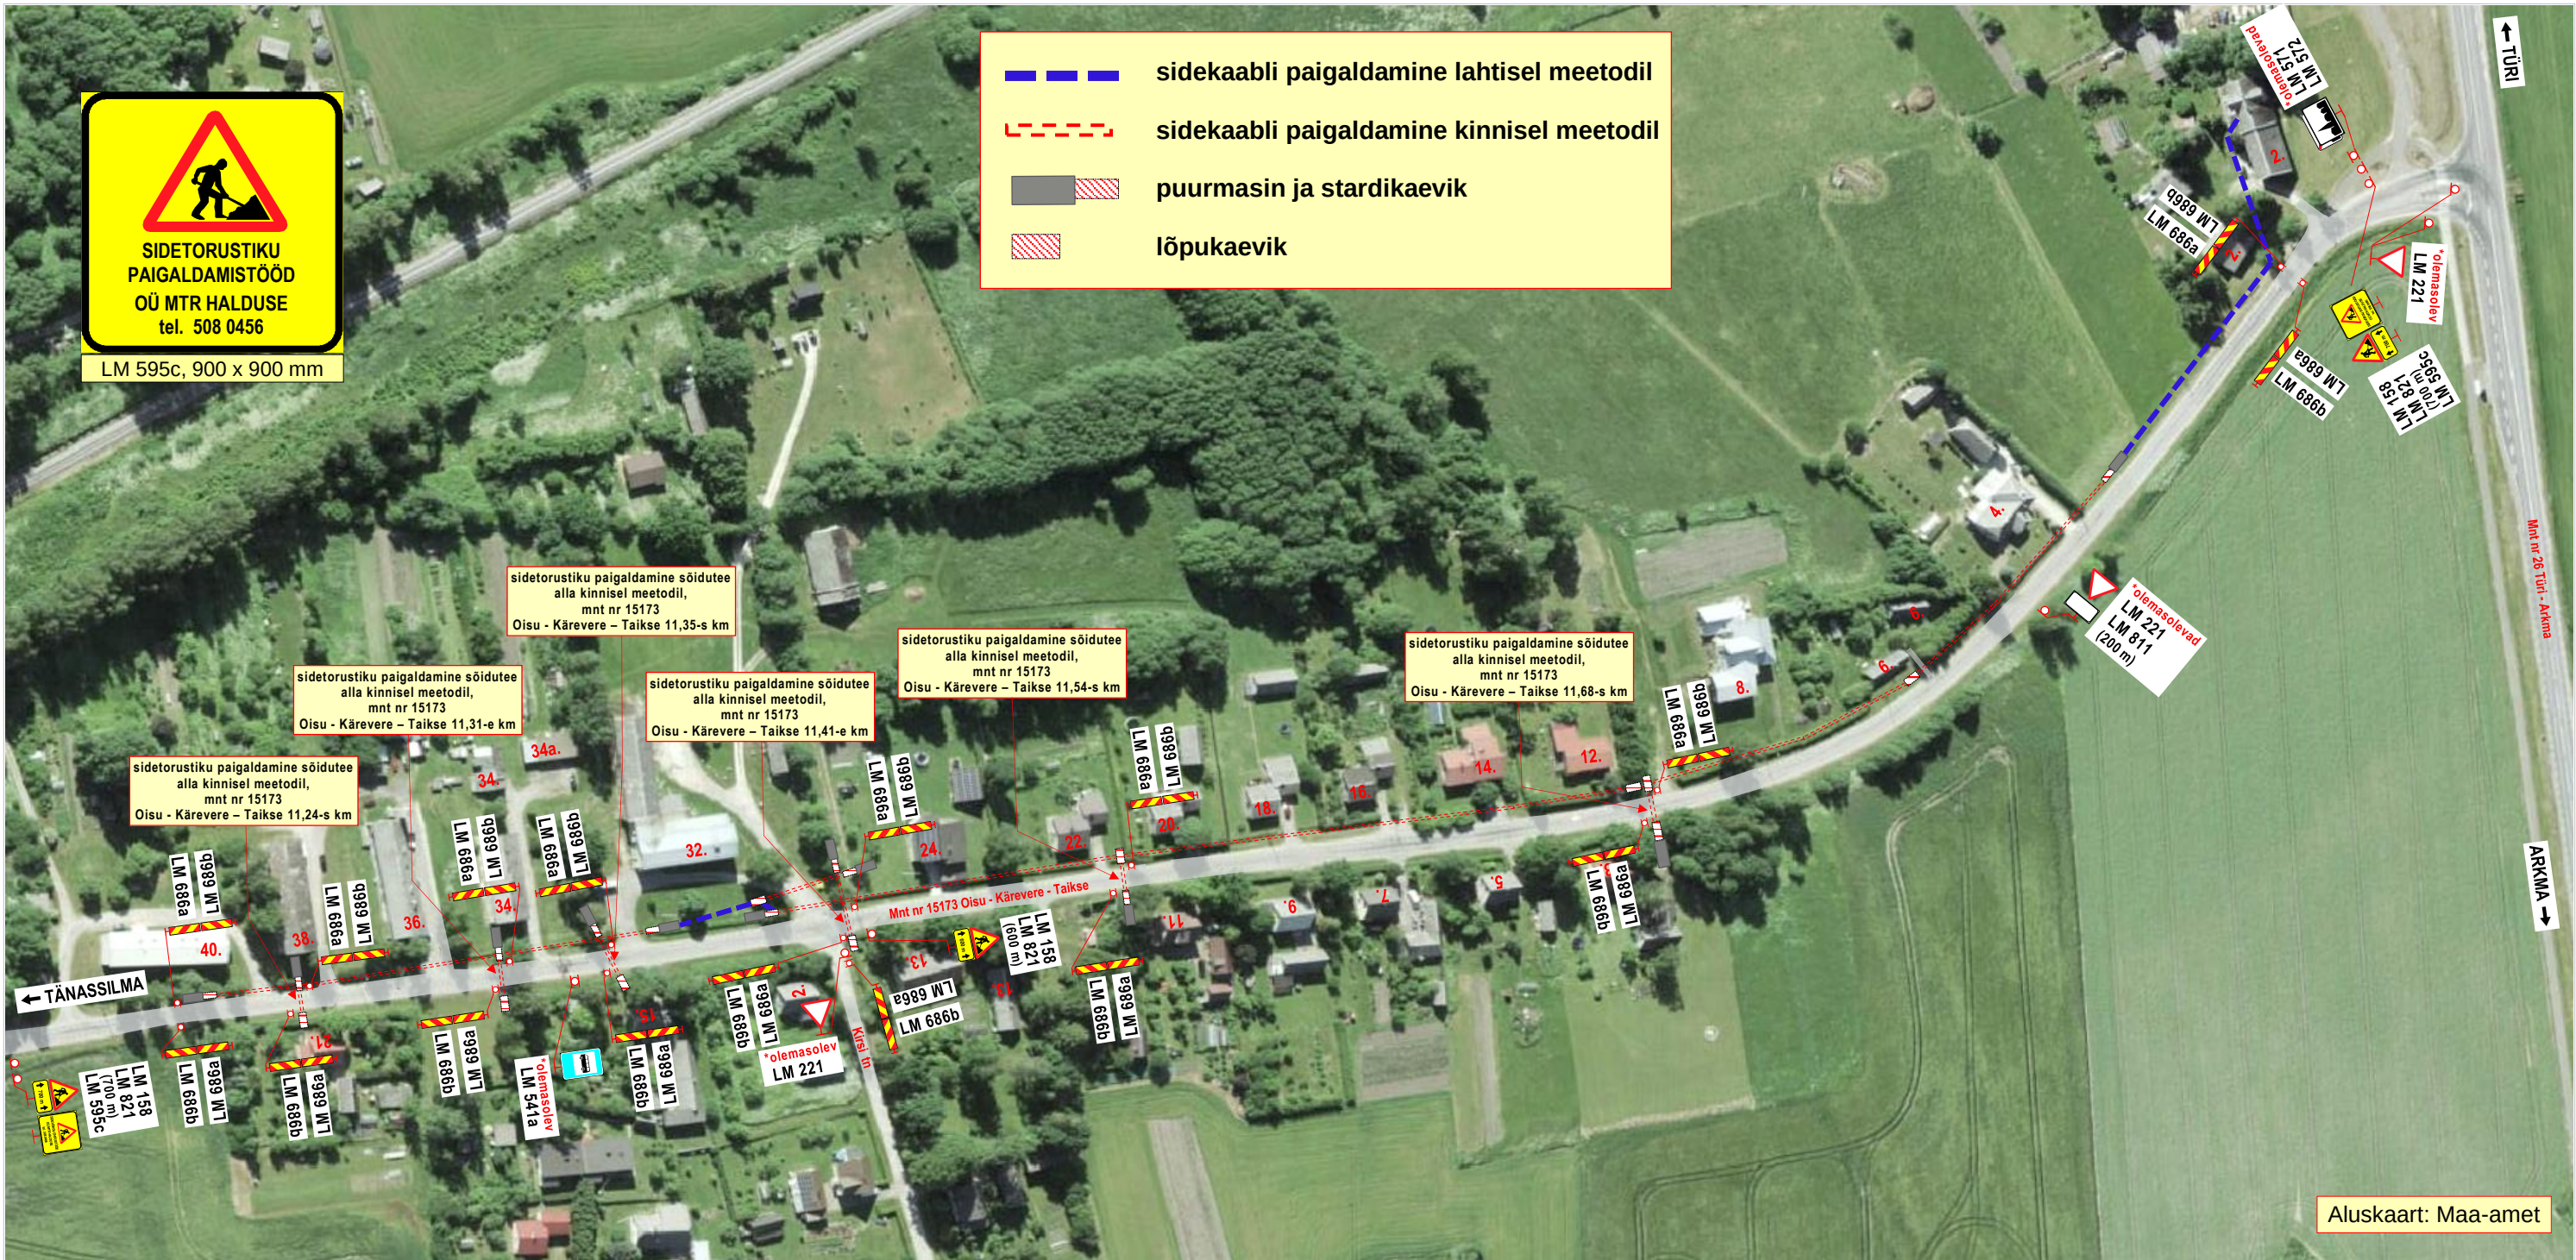

Märkused:

- Teostatavad tööd: **side maakaabelliini ehitustööd.**
- Töid teostatakse tee kaitsevööndis, **väljaspool sõiduteed.**
Stardi- ja lõpukaevikud ning töödel kasutatav **tehnik**a asuvad **väljaspool sõiduteed.**
- Kasutada **II- suurusgrupi** liiklusmärke.
- Tööde tegemisest ja liikluspiirangutest teavitada liiklusjuhtimiskeskust (e-mail: tmc@transpordiamet.ee) või Transpordiametit **Tark Tee** liikluspiirangute iseteeninduskeskkonnas.
Teavitus saata **vähemalt 24 tundi** enne piirangu kehtestamist või tööde alustamist.
- Joonisel toodud ajutiste liikluskorraldusvahendite paigaldamisel, liikluse korraldamisel ja tööde teostamisel lähtuda majandus- ja taristuministri 13.07.2018 määrusest nr 43 "Nõuded ajutisele liikluskorraldusele".

OÜ STOPP

Sepa 17 c, Tartu 51013
tel: 50 14 029
e-mail: stoppoy@gmail.com
MTR nr: **ELK000059**
vastutav isik: Sulev Sannik
kutsetunnistus nr **180686**



LIIKLUSKORRALDUSE PROJEKT

Tööde teostamise koht:

maantee nr 15173 Oisu - Kärevere - Taikse km-d:
11,21 - 11,95, Taikse küla, Türi vald, Järva maakond.

Koostas: M. Loost

Töid teostab:

MTR Halduse OÜ

Vääna 7, 11612 Tallinn

Tööde algus:

.24.a.

Tööde lõpp:

.24.a.

Ohutute liiklustingimuste tagamise eest tööpiirkonnas vastutab:

TAIMO MÄLTON

tel: +372 508 0456

kuup:

allkiri: