


Isikliku kasutusega koormatava ala plaan  
 Harju mk, Raasiku vald, Perila küla, Saramaa, reg.nr.13014502  
 M 1:1000

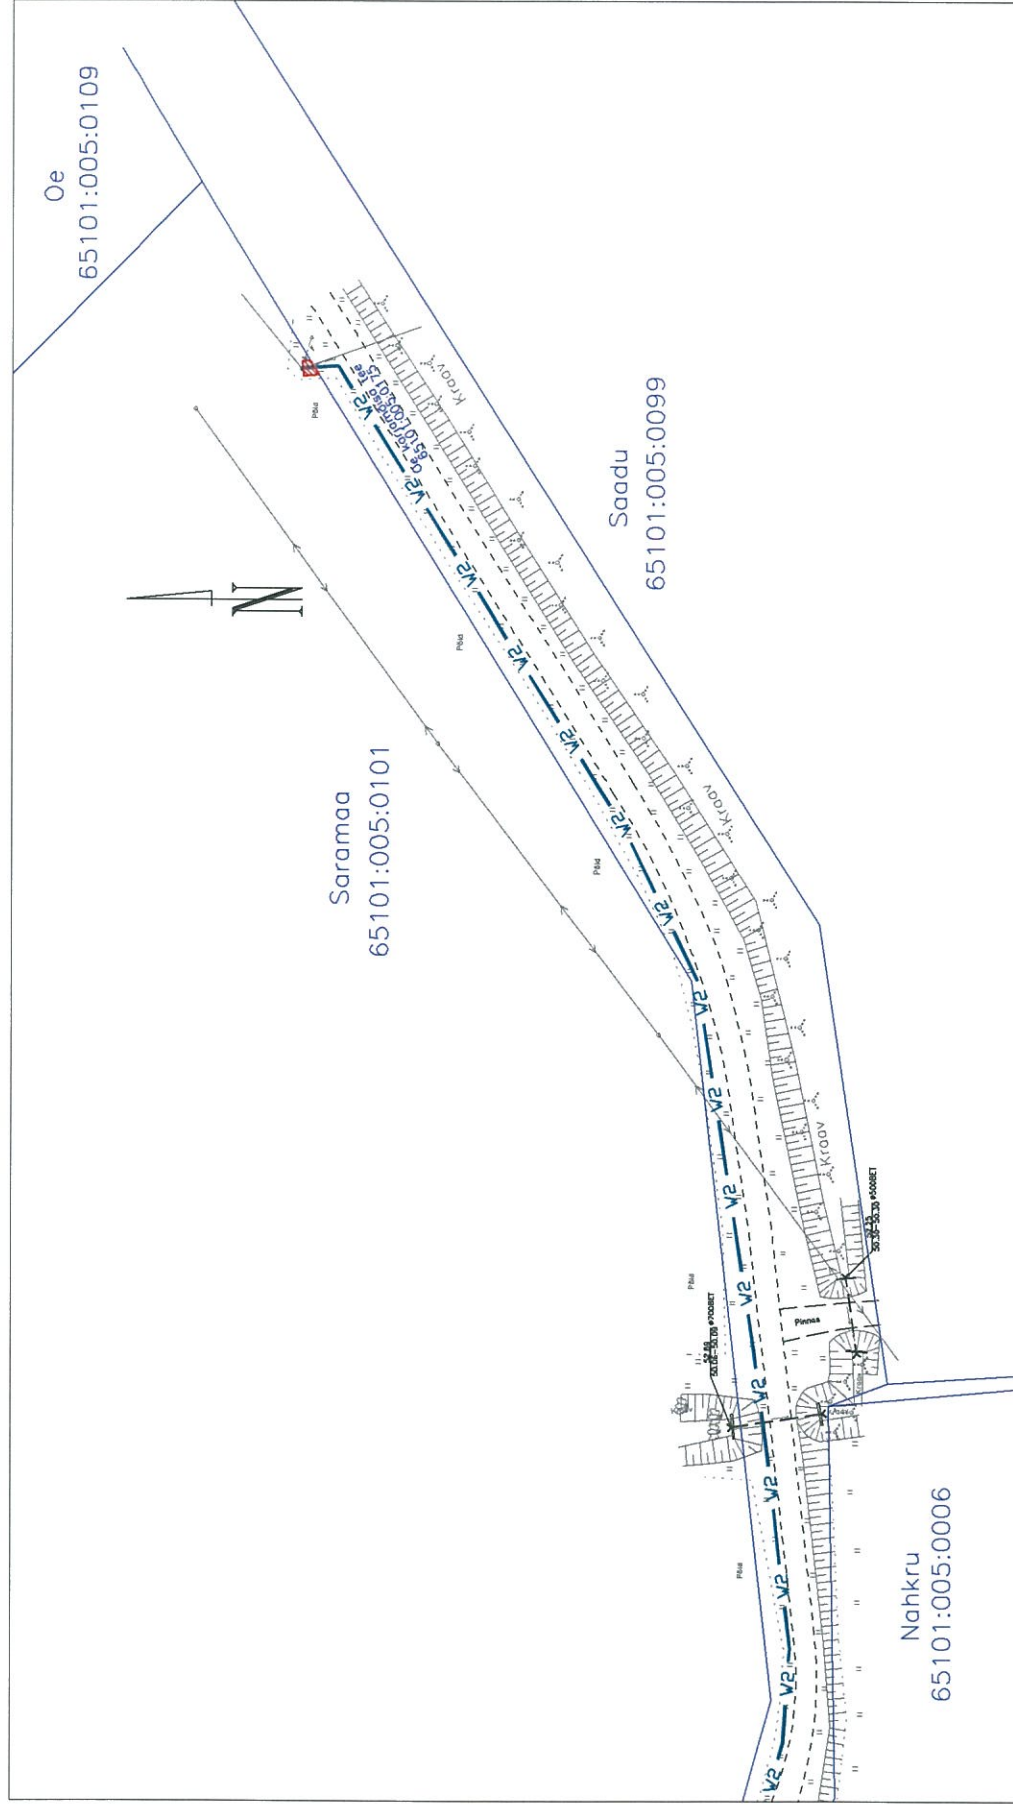

 Koormatav ala - 10 kV maakaabelliin

 Kinnistu piir

kasutusega ala 3 m<sup>2</sup>

kaitsevöönd maakaabelliinil 1 m mõlemale poole liini äärmisest kaablist

Koostas: Ilja Galkin

Keskonnaprojekt OÜ projekteerija

LISA 9