


Jätkuvalt riigi omandis oleva maa isikliku kasutusõigusega koormatava ala plaan

Kõue vald Rava küla riigi reservmaa

M 1:1000

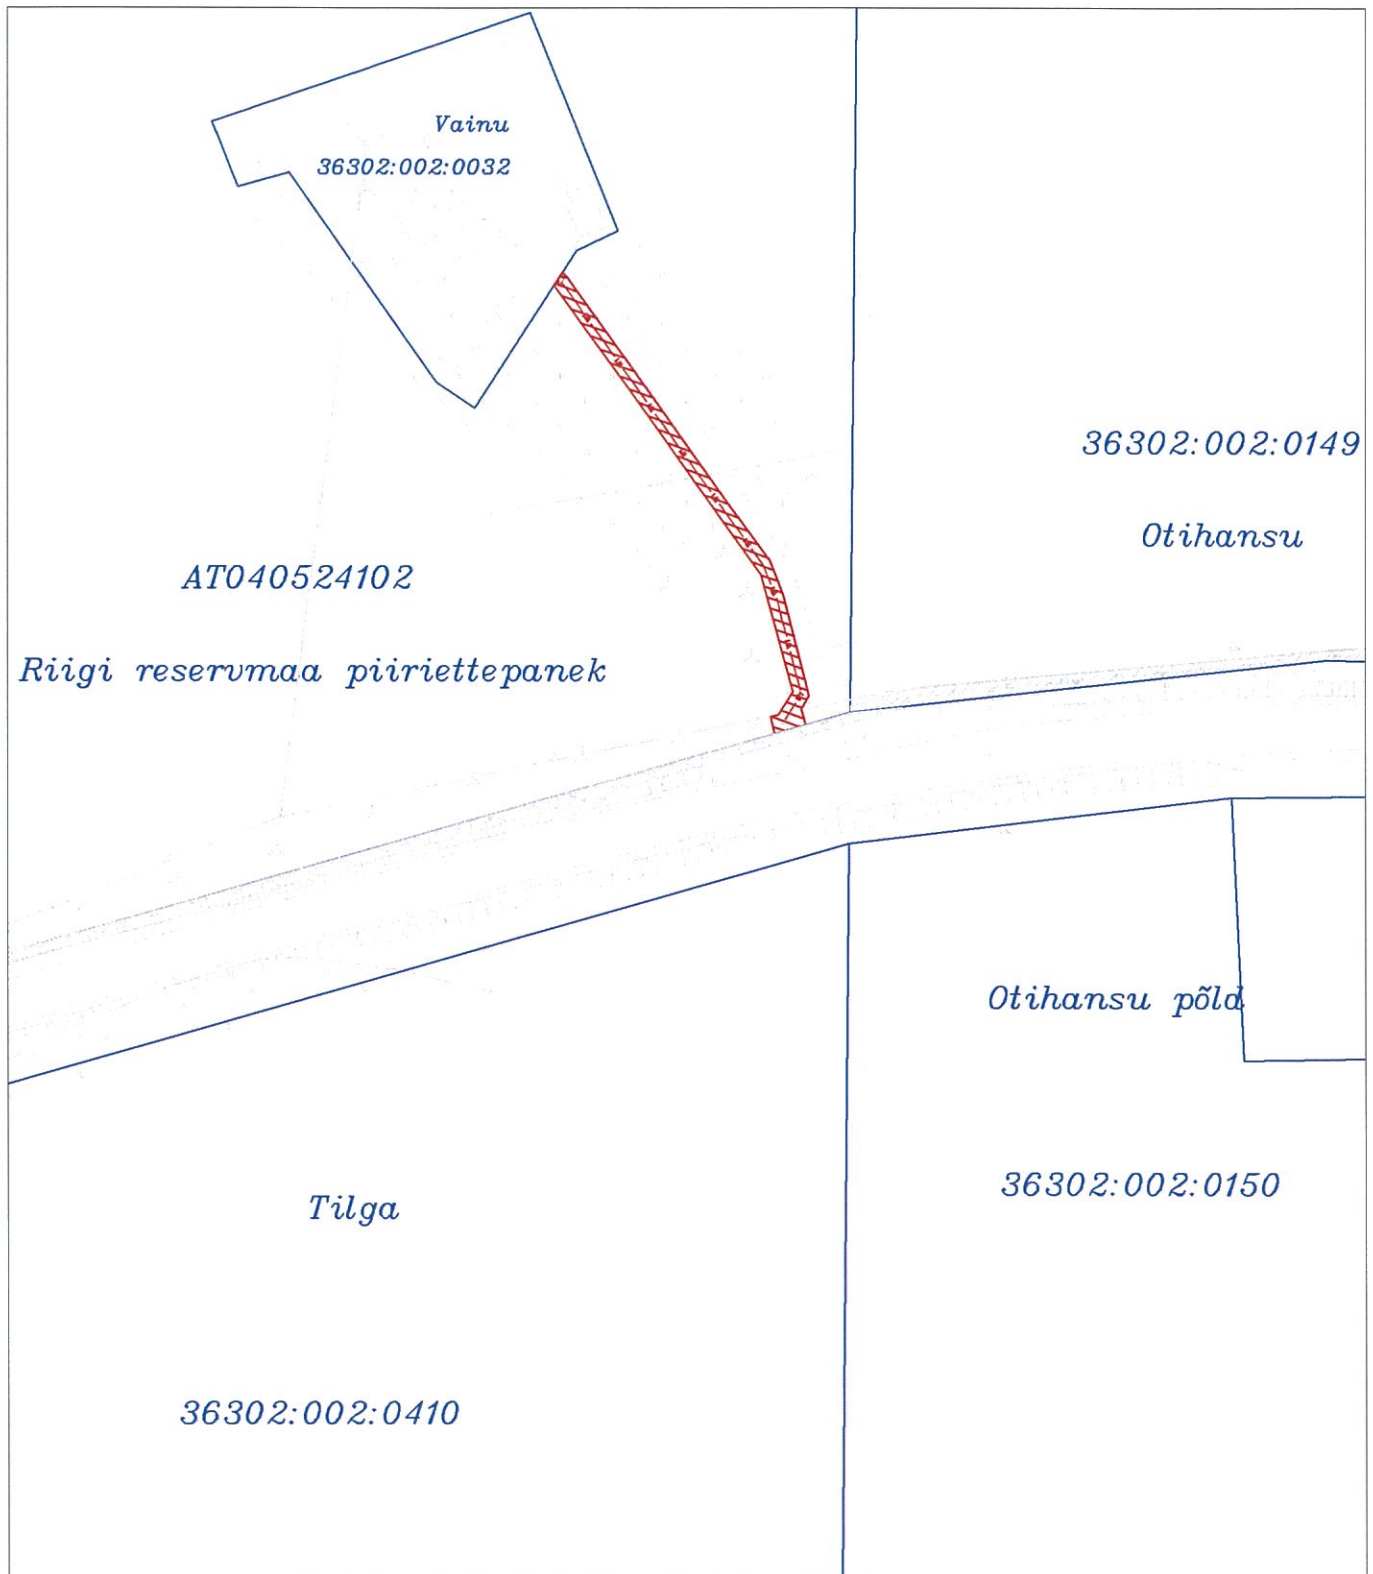

Katastriüksuse piir



0,4 kV kaabelliin ja liitumiskilp kaitsevöönd

Kasutusõiguse ala 155 m<sup>2</sup>

projekteeritava tehnovõrgu pikkus 71 m

kaitsevöönd 1 m mõlemale poole telge.