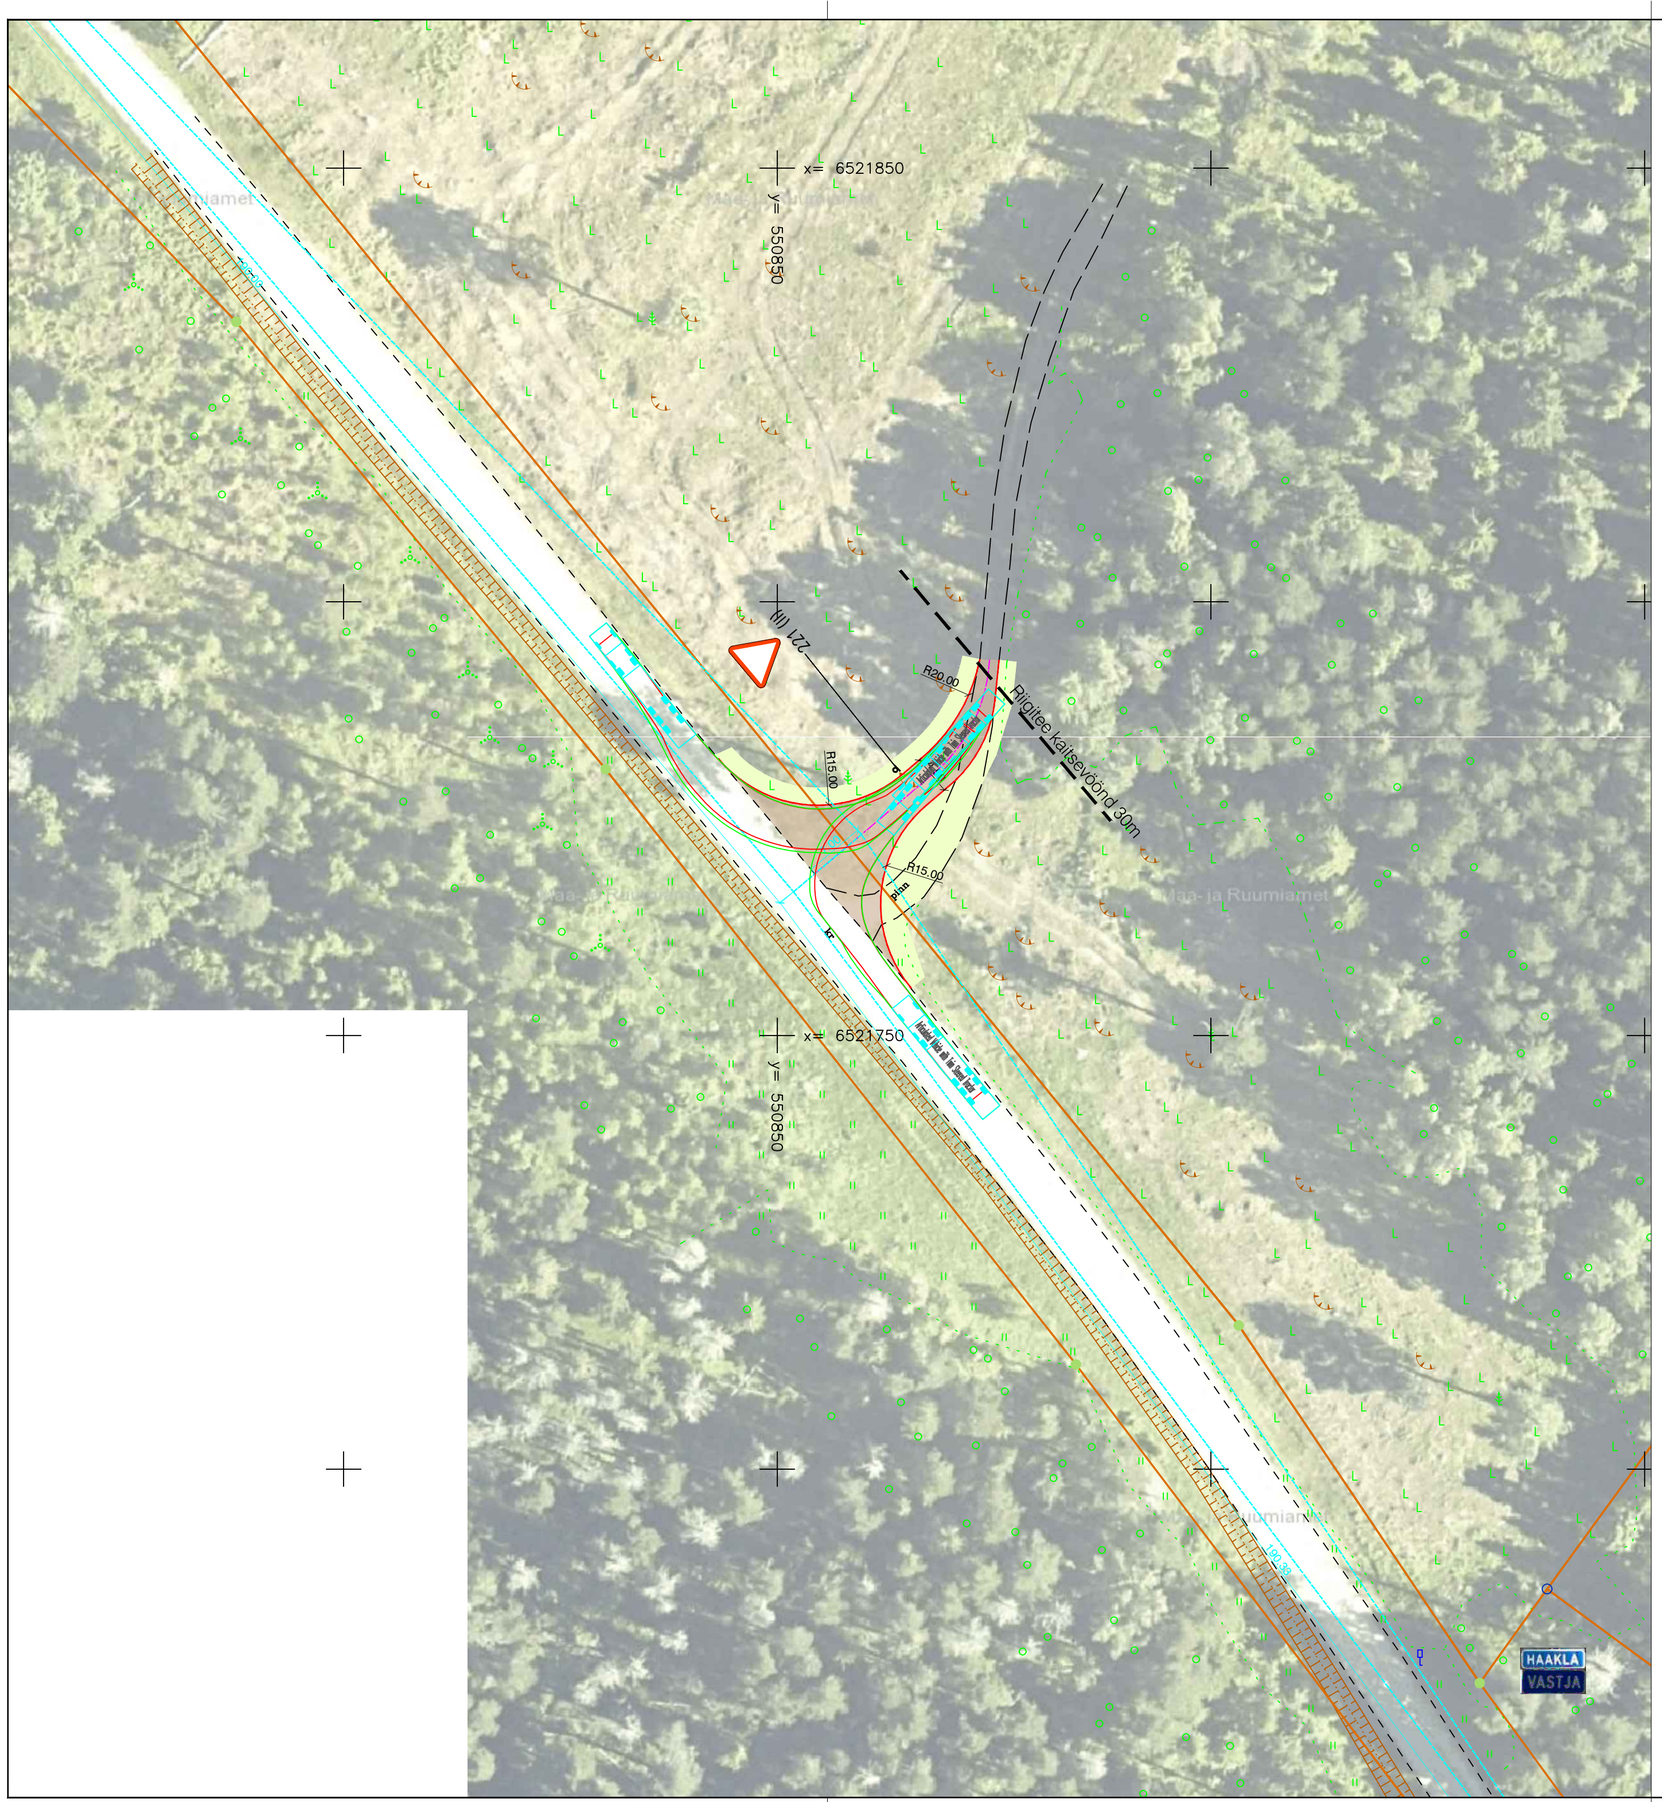

TINGMÄRGID

- Kinnistu piir
- Projekteeritud kruuskate
- Projekteeritud kohalik kasvupinnas
- Tee telg
- Projekteeritud katte serv
- 44,50 Projekteeritud horisontaal
- 44,50 Olemasolev horisontaal
- Liitumisnähtavus
- Projekteeritud liiklusmärgi post
- Projekteeritud liiklusmärk

221 (II)

Muudatused:	Kuupäev	Muudatuste kirjeldus		
Geoalus:	Koostaja: Rae Geodeesia		Töö nr: G-26-4	Mõõdistatud: aprill 2026

Koordinaadid L-EST97 süsteemis, Kõrgused EH2000 (Amsterdami null) süsteemis.

TPK Projekt OÜ	TPK Projekt OÜ Narva mnt 32-5 Tallinn 10120 Eesti tel +372 5228311 lauri@tpkprojekt.ee reg: 16418999 MTR EEP004706 EPE001531, 11.01.2022	Projekti nimi:	Ahekõnnu II kruusakarjääri juurdepääs Teed ja platsid		
Projektijuht	Lauri Künnapuu	Objekti asukoht:	Riigitee nr 20152 Lokuta-Kehtna tee km 3,48 Vastja küla, Kehtna vald, Rapla maakond		
Projekteerija	Lauri Künnapuu	Joonise nimi:	Liikluskorraldus		
Faili nimi:	3126_PP_TL-4_asendiplaan.dwg	Töö nr:	Joonise tähis [nr - leht (lehti)]:	Staadium:	Mõõtkava:
Koostatud / trükitud:	22.04.2026 / 22.04.2026	3126	TL-4-02	Põhiprojekt	1:500