


Lõige 1-1

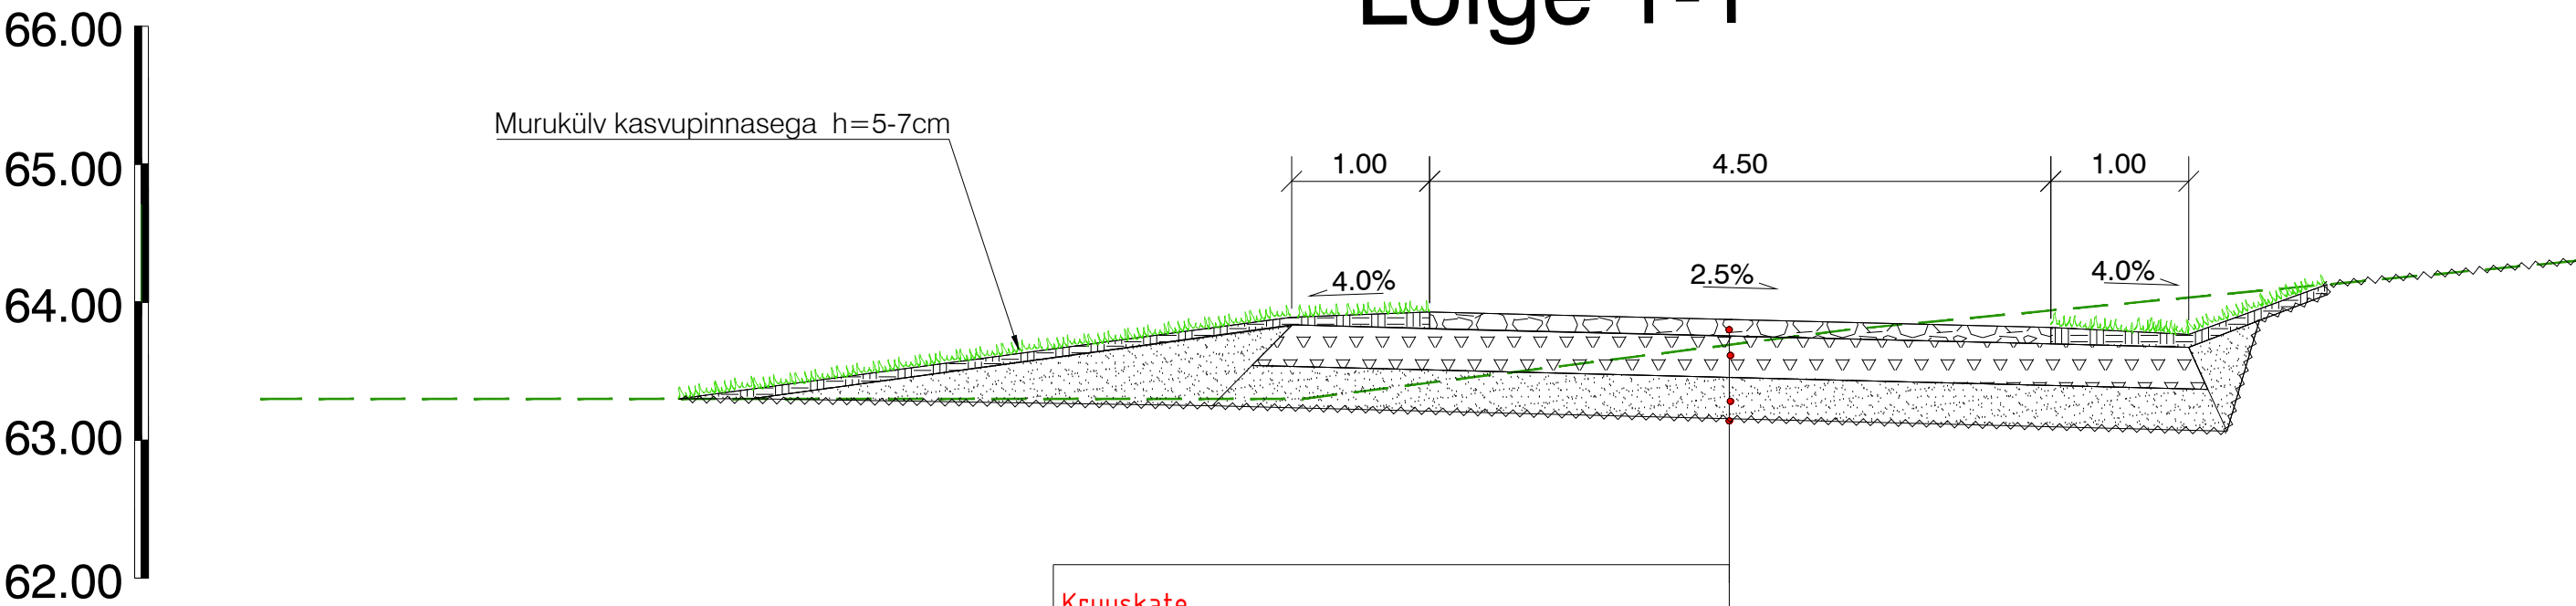

Kruuskate	
Purustatud kruus	h=12 cm
Kruusalus	hmin=30 cm
Täitematerjal (vajadusel)	
Olemasolev alus (kruusliiv)	

Muudatused:	Kuupäev	Muudatuste kirjeldus
Geoalus:	Koostaja: Rae Geodeesia	Töö nr: G-26-4 Mõõdistatud: aprill 2026

Koordinaadid L-EST97 süsteemis, Kõrgused EH2000 (Amsterdami null) süsteemis.

TPK Projekt OÜ		TPK Projekt OÜ Narva mnt 32-5 Tallinn 10120 Eesti tel +372 5228311 lauri@tpkprojekt.ee reg: 16418999 MTR EEP004706 EPE001531, 11.01.2022		Projekti nimi:		Ahekõnnu II kruusakarjääri juurdepääs Teed ja platsid	
Projekti juht	Lauri Künnapuu			Objekti asukoht:		Riigitee nr 20152 Lokuta-Kehtna tee km 3,48 Vastja küla, Kehtna vald, Rapla maakond	
Projekteerija	Lauri Künnapuu			Joonise nimi:		Ristlõiked	
Faili nimi:		3126_PP_TL-6_ristloige.dwg		Töö nr:		Joonise tähis [nr - leht (lehti)]:	
Koostatud / trükitud:		22.04.2026 / 22.04.2026		3126		TL-6-01	
						Põhiprojekt	
						Mõõtkava:	
						1:50	