

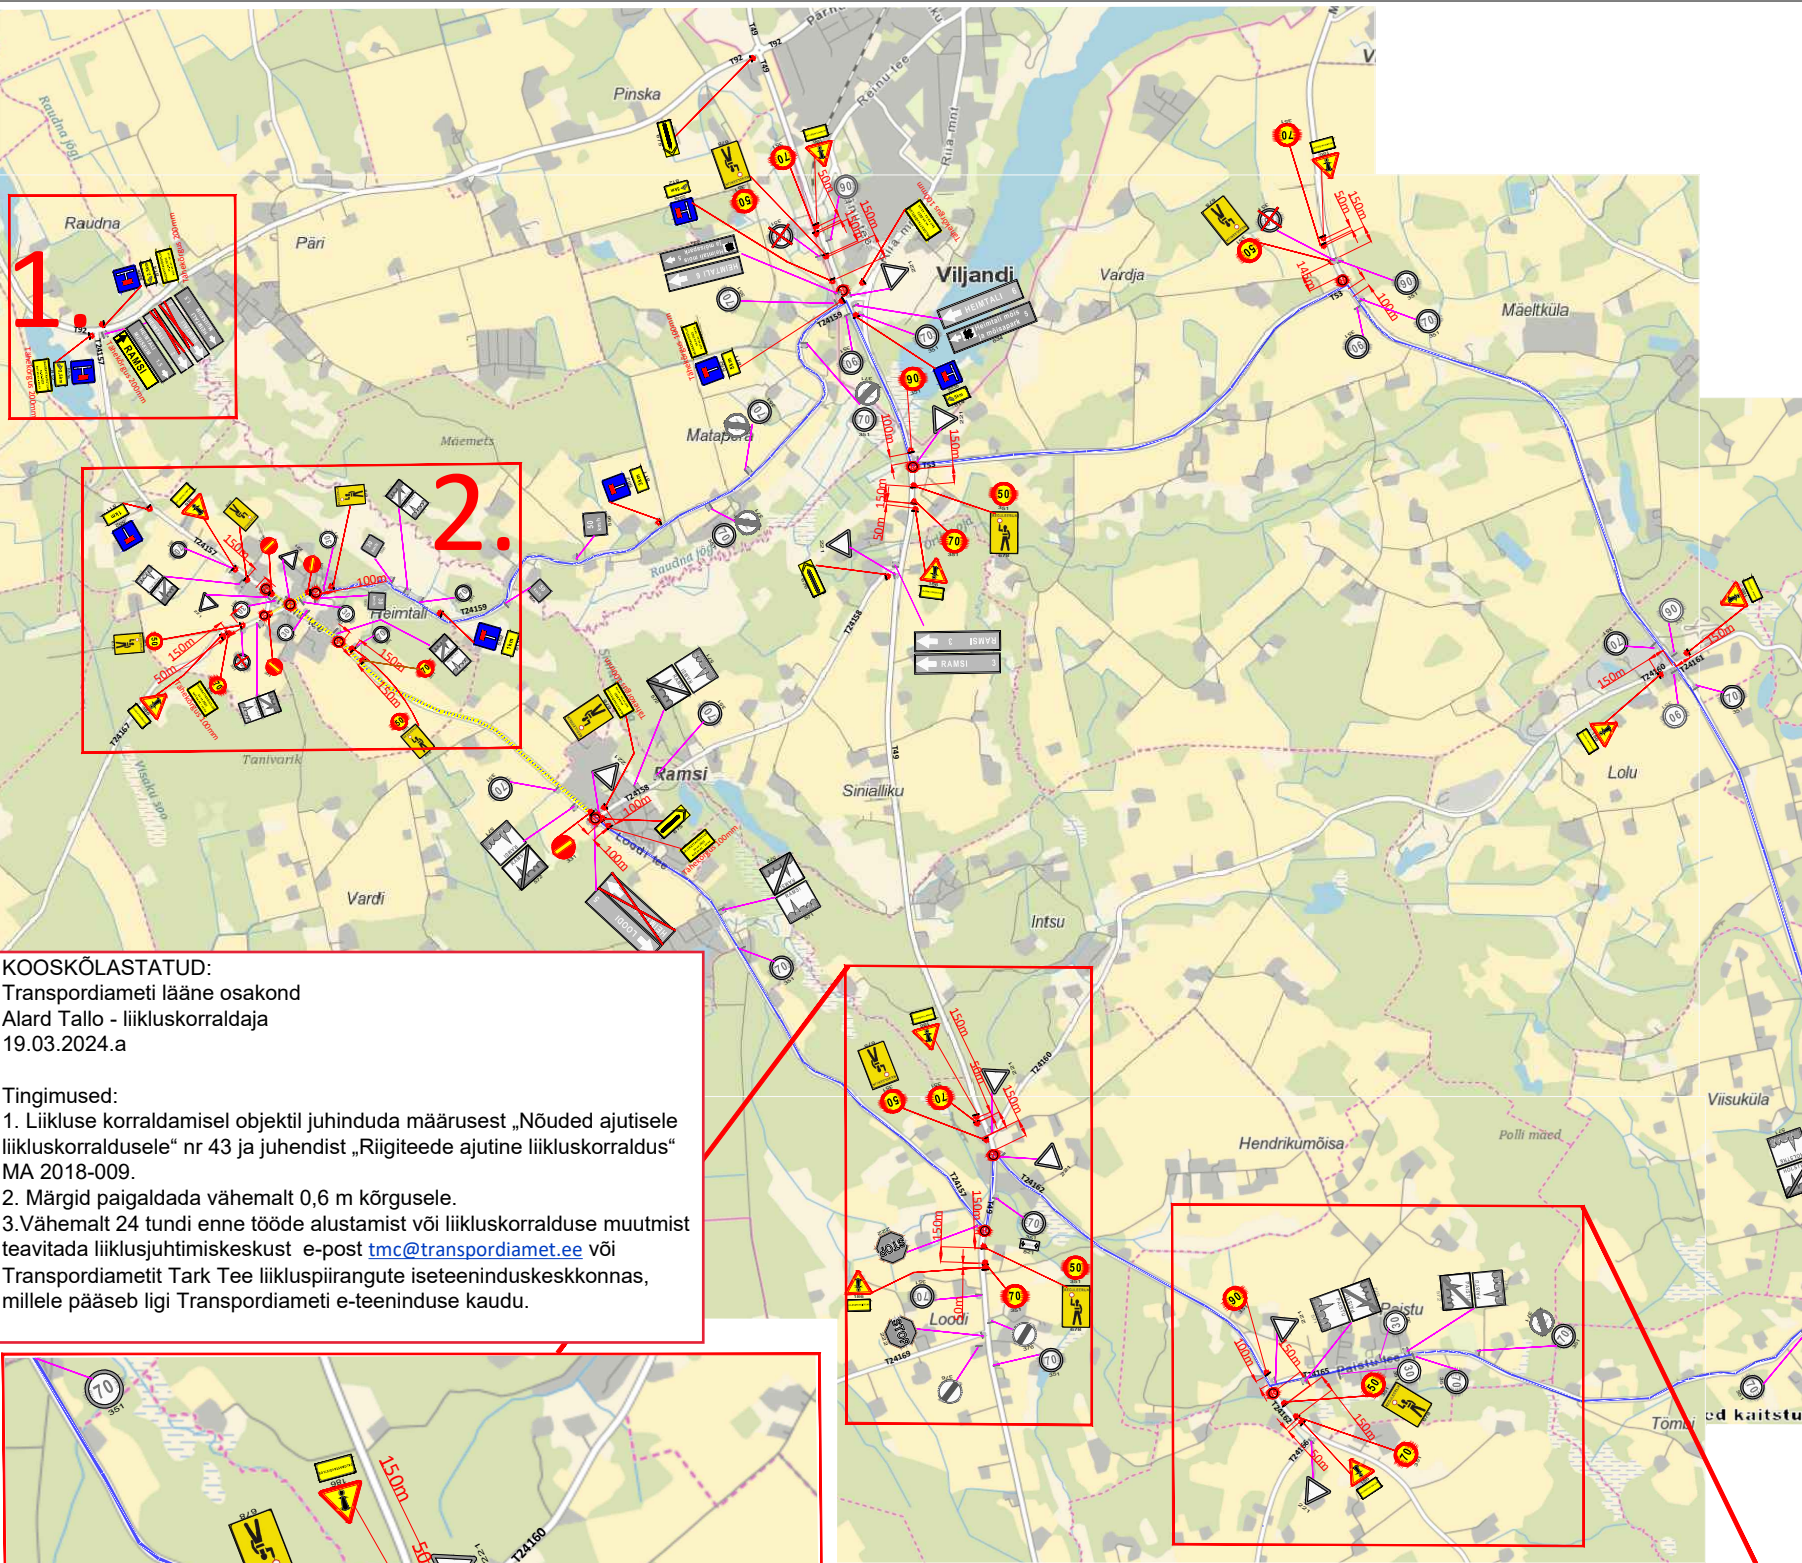
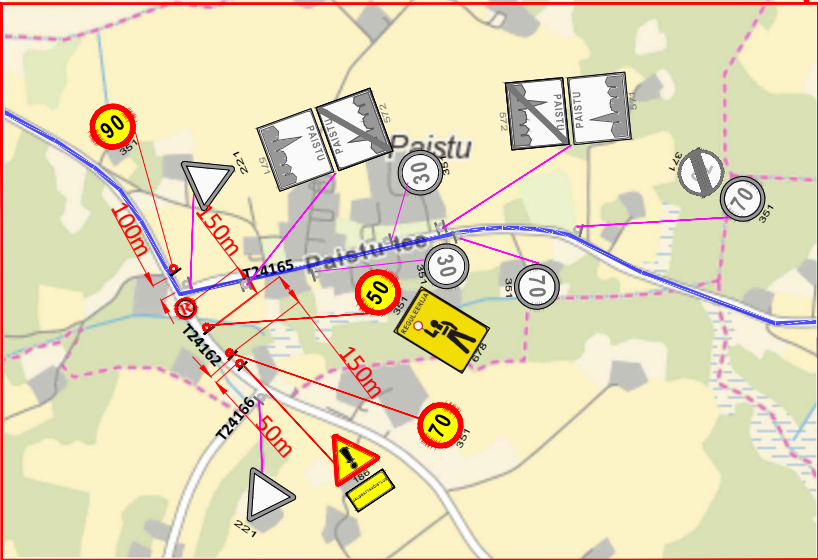
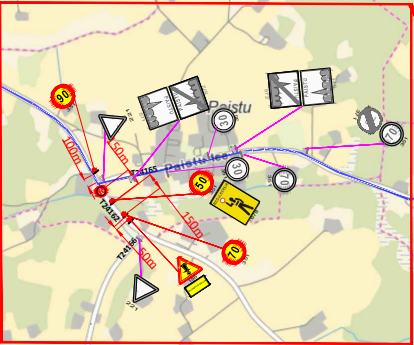


Fail: \\EE-SRV-FILE\Shares\Signaal\Joonised\projektid\Ajutine liikluskorraldus\DWG skeemid\2024\13311_TP_TL-1_Viljandi_Filter_korikosari.dwg

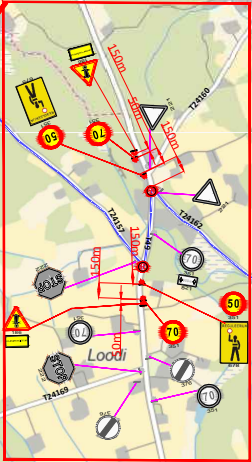

KOOSKÖLASTATUD:
Transpordiameti lääne osakond
Alard Tallo - liikluskorraldaja
19.03.2024.a


Tingimused:
1. Liikluse korraldamisel objektil juhendada määrusest „Nõuded ajutisele liikluskorraldusele“ nr 43 ja juhendist „Riigiteede ajutine liikluskorraldus“ MA 2018-009.
2. Märgid paigaldada vähemalt 0,6 m kõrgusele.
3. Vähemalt 24 tundi enne tööde alustamist või liikluskorralduse muutmist teavitada liiklusjuhtimiskeskust e-post tmc@transpordiamet.ee või Transpordiametit Tark Tee liikluspiirangute iseteeninduskeskkonnas, millele pääseb ligi Transpordiameti e-teeninduse kaudu.

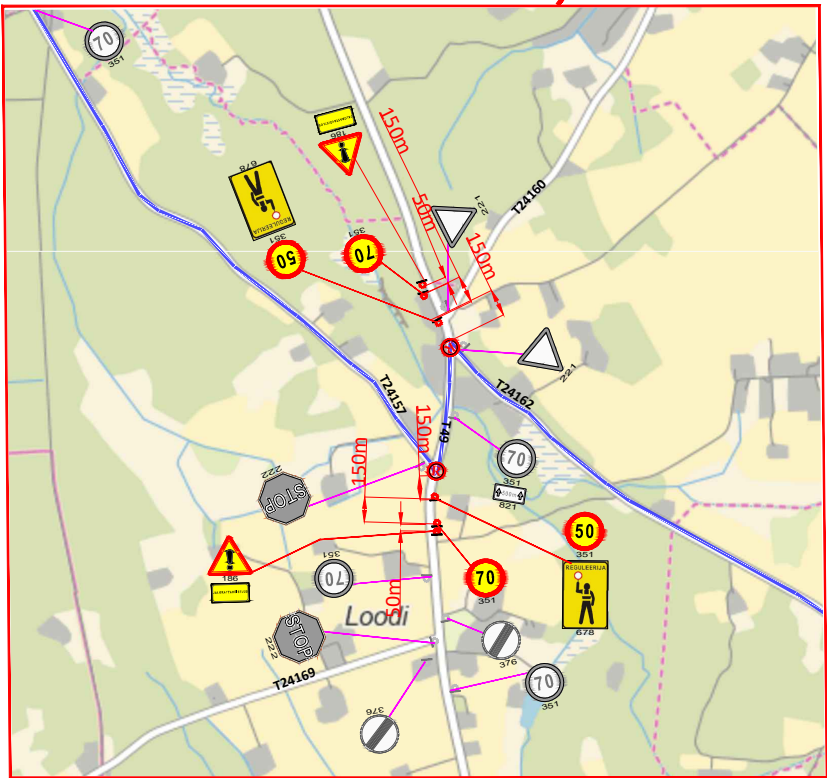


<div><div><div>AS Signaal TM Liimi 3, Tallinn 10621 Tel 656 3532 signaal@signaal.ee ELK000009, EEP002572</div></div></div>			Joonis	Ajutise liikluskorralduse joonis		
			Projekt	Filter Spordisarjad Viljandis		
Projekteerija	C.Müür		Asukoht	Viljandi maakond		
Assistent	K.Skljarova		Tellija			OÜ Aerobike; Aate tn 30b, Tallinn; tel 58416043
	Tel 5326 8672					
Kuupäev		Mõõtkava	Töö nr	Staadium	Joonise nr [nr-leht(lehti)]	
19.03.2024			13311	Tööprojekt	TL-1-1(1)	

- Märkused:**
- Enne joonisel toodud liikluskorraldusvahendite paigaldamist kooskõlastada joonis Transpordiametis.
 - Töötsooni tähistamisel lähtuda Majandus- ja taristuministri määrusest nr 43 "Nõuded ajutisele liikluskorraldusele".


Tingmärgid:




Projekteeritud ajutine liikluse märk




Olemasolev statsionaarne liikluse märk




Ajutiselt tühistatav statsionaarne liikluse märk




Võistluste trass



Liiklusele suletav teelõik



Liiklusreguleerija



Võistluste infotahvel

