




UJUVKAI A4 PEALTVAADE  
M 1:150

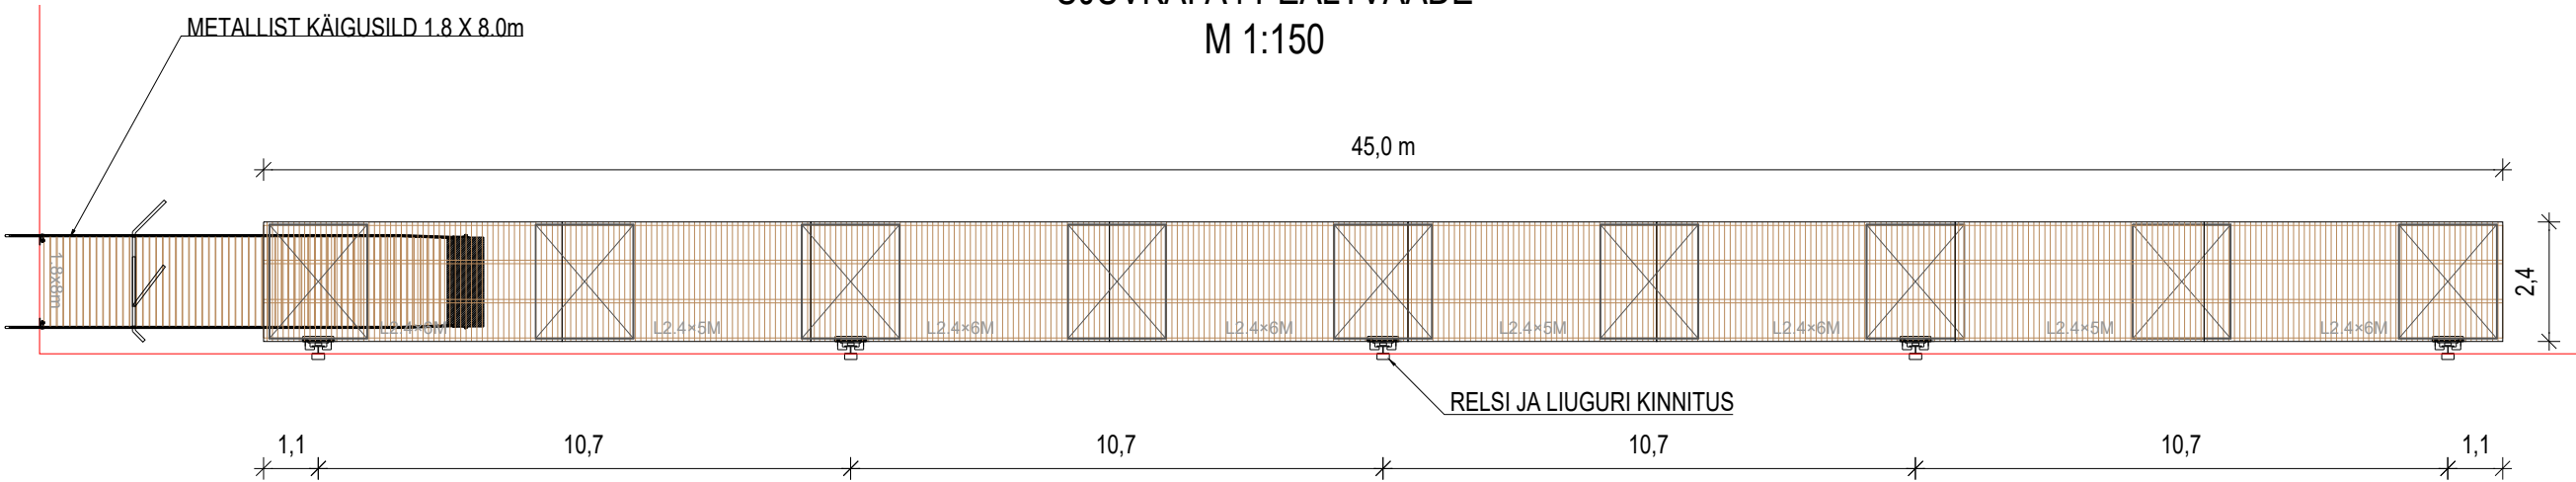

UJUVKAI A4 ASUKOHT LENNUSADAMAS

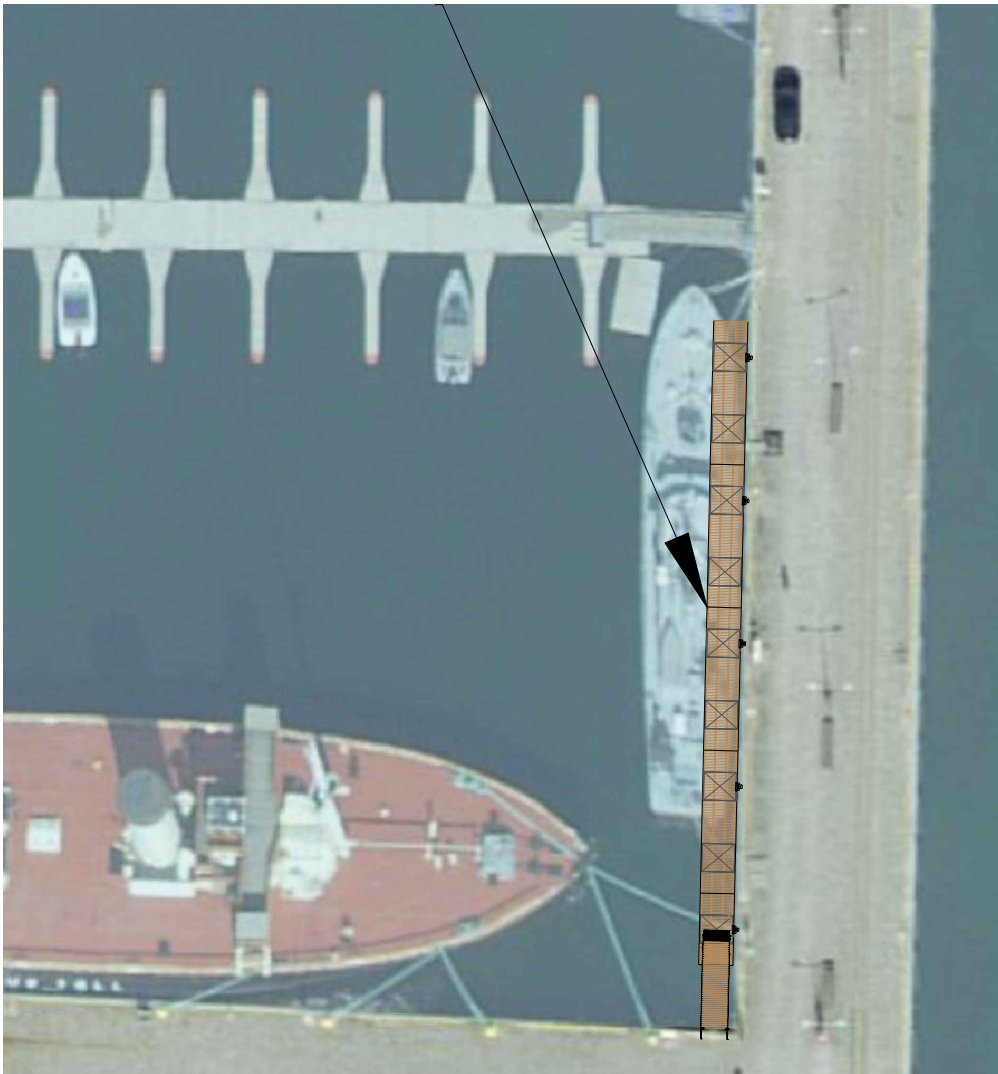

UJUVKAI A4 KINNITUSVIIS RELSI JA LIUGURIGA

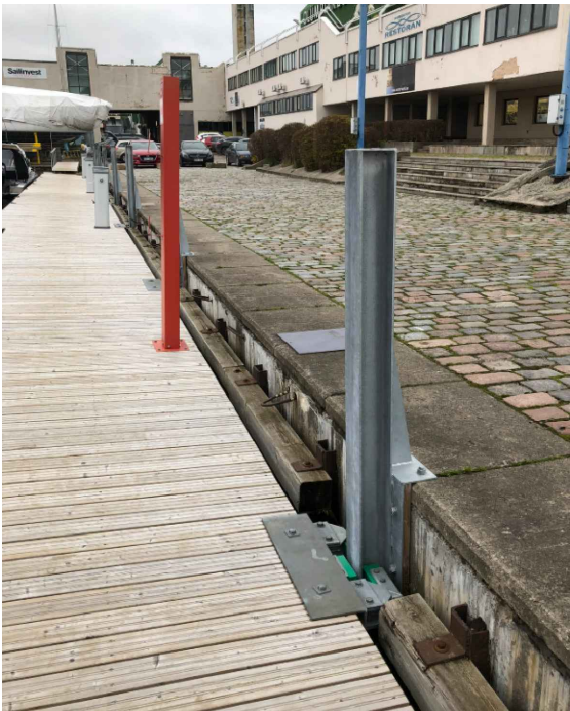

A			S.PÜTSEP	
Muudatus	Arv	Muudatuse kirjeldus	Projekteeris	Kuupäev
MARETERRA		TELLIA	EESTI MEREMUUSEUM SA	
		PROJEKTI NIMETUS	UJUVKAI A4	
AMET	NIMI	ALLKIRI	ERIOSA PROJEKTI NIMETUS	
PROJ.	Silver Pütsep		OBJEKTI ASUKOHT (AADDRESS)	
KONTROLLIS	Rain Männikus		Vesilennuki tn 6, 10145	
			TALLINN	
			JOONISE NIMI	
			UJUVKAI A4 ASENDIPLAAN	
			MÕÕTKAVA	
			1:150 A2	
			JOONISE NR	
			TÖÖ NR	
			STAADIUM	
Koostatud / trükitud:		06.05.2025 /	4-01_v00	2502
				ES