


Tallinn-Rannamõisa-Kloogaranna tee

Lõige 1-1
Kinnistule juurdepääs

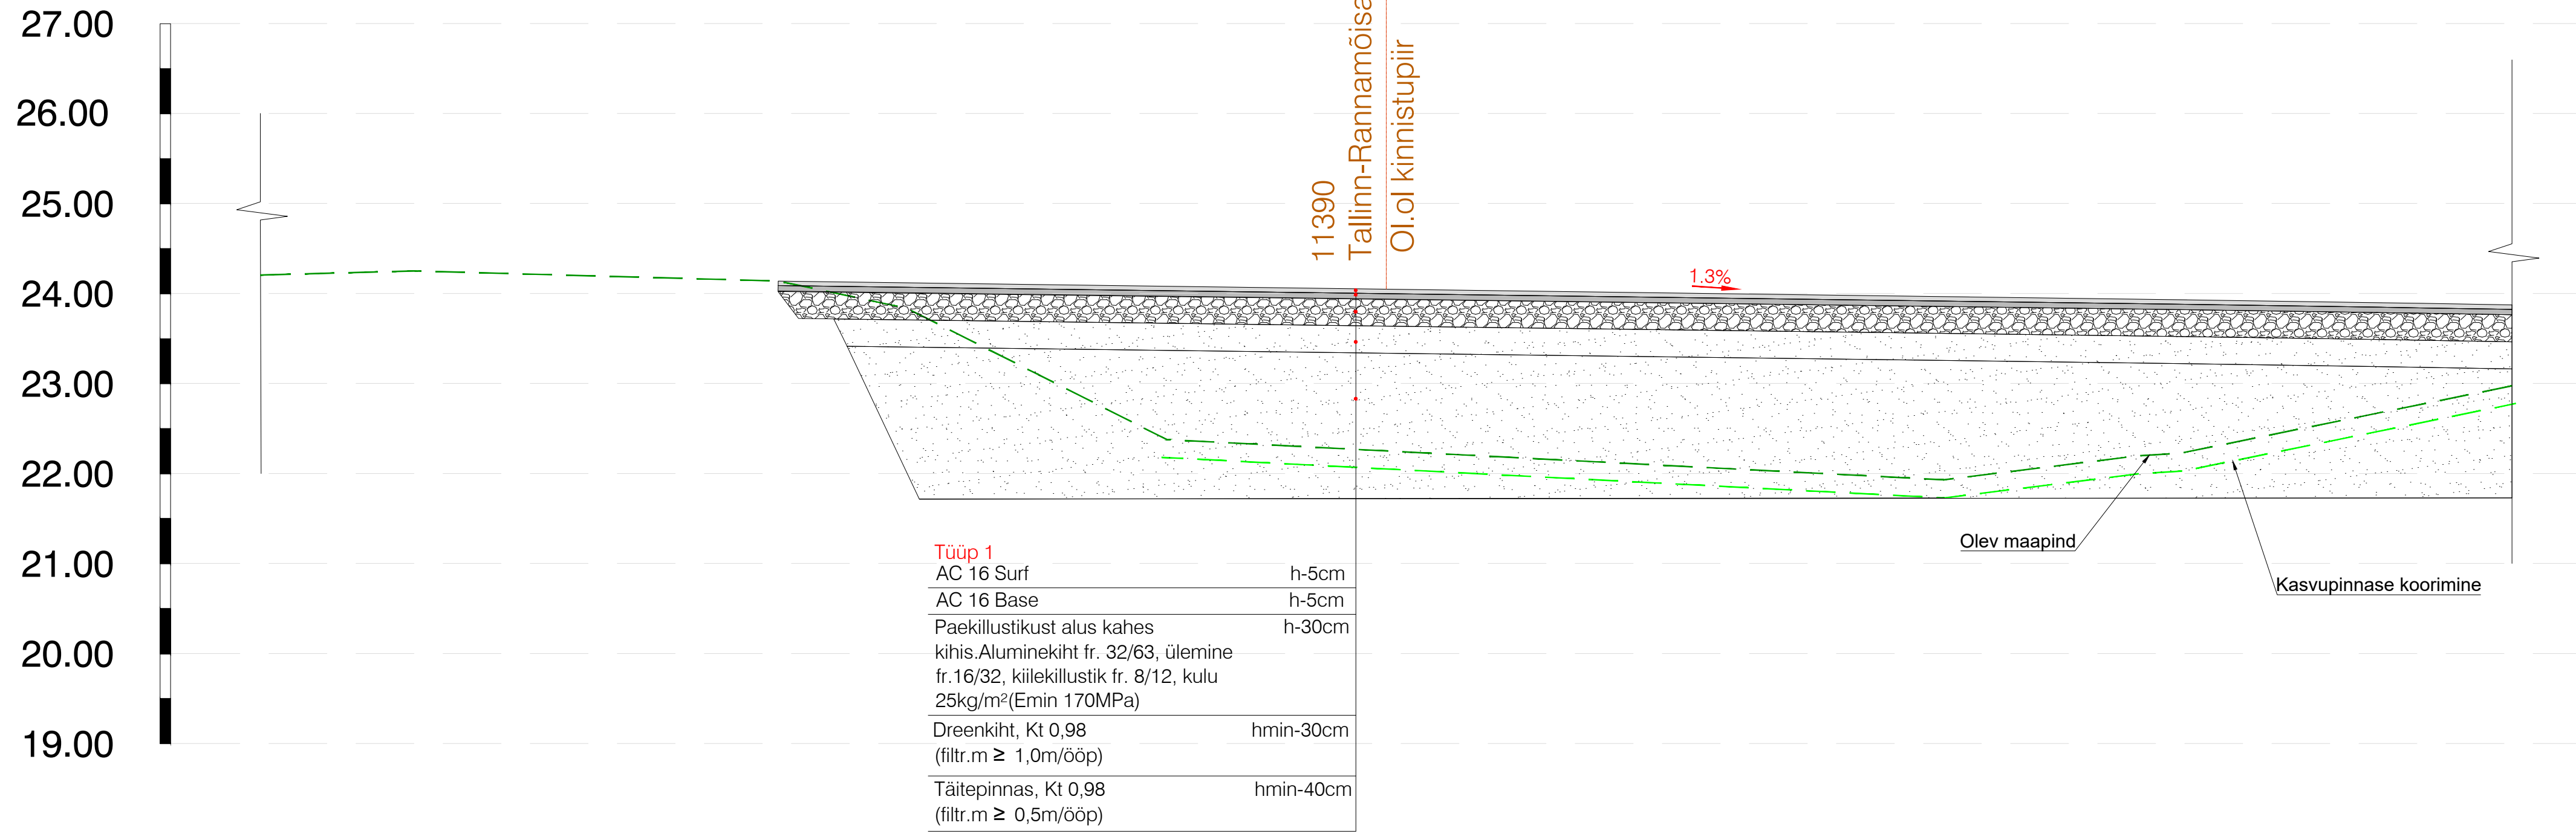

 Inseneribüroo		TELLUJA OÜ Rein Murula AB, Tallinn, Tehnika 55 10136				
		PROJEKT Elamuala juurdepääsutee ja riigitee 11390 Tallinn-Rannamõisa-Kloogaranna km 31,44 ja km 31,83 ristumiskohtade ehitamise põhiprojekt*				
OBJEKT Elamuala juurdepääsutee ja riigitee 11390 Tallinn-Rannamõisa-Kloogaranna km 31,44 ja km 31,83 ristumiskohtade ehitamise põhiprojekt*		PROJEKTEERIS	KONTROLLIS	STADIUM	JOONSE NIMI	TOO NR
J.Viitmann		R. Mäe		Põhiprojekt	Ristprofiil	8226
KUIP.		NÕUTKAVA		JOONSE NR	REV	
2/21/2024		1:50		8224_PP_TL-6-01	0	