



Lõige nr. 1 Ristumine riigiteega nr. 13 Jägala-Käravete tee km 5,37

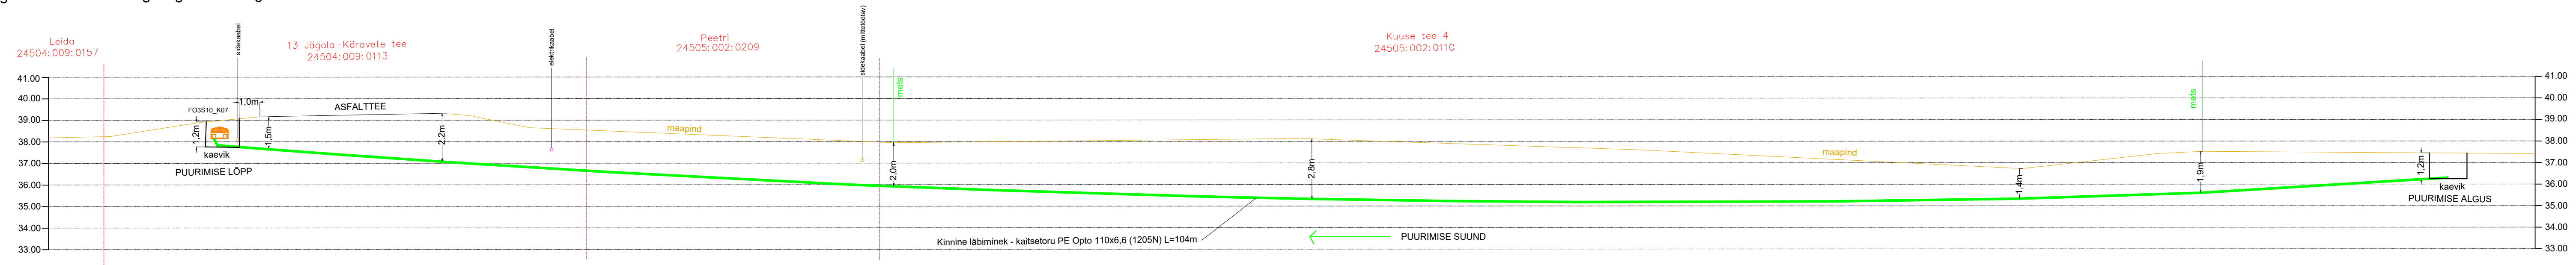

Projekt:	Harju maakond, Jõelähtme vald Jägala VS ühendamine optikaga I ETAPP	Tellij:	Eesti Lairiba Arenduse Sihtasutus	
Joonis:	PIKIPROFIIL	Töö nr.:	ELA707	
 AS Connecto Infra Registrikood: 10722310 Tuisu tn 19, 11314 Tallinn tel. 606 3100 info@connecto.ee www.connecto.ee	Projekteeris:	Mari Tarto	Joonise nr.:	EN-6-01
	Kontrollis:	Mari Tarto	Mõõtkava:	1:150 Leht Lehti
			Staadium:	TP 1 1