


Fail: \\ee-srv-file.kgrupp.local\Shores\Signaal\Joonised projektid\Ajutine liikluskorraldus\DWG skeemid\2025\14729_TP-TL-1_Jüriööjooks_Koiu-Kuimetsa-Vohastu.dwg

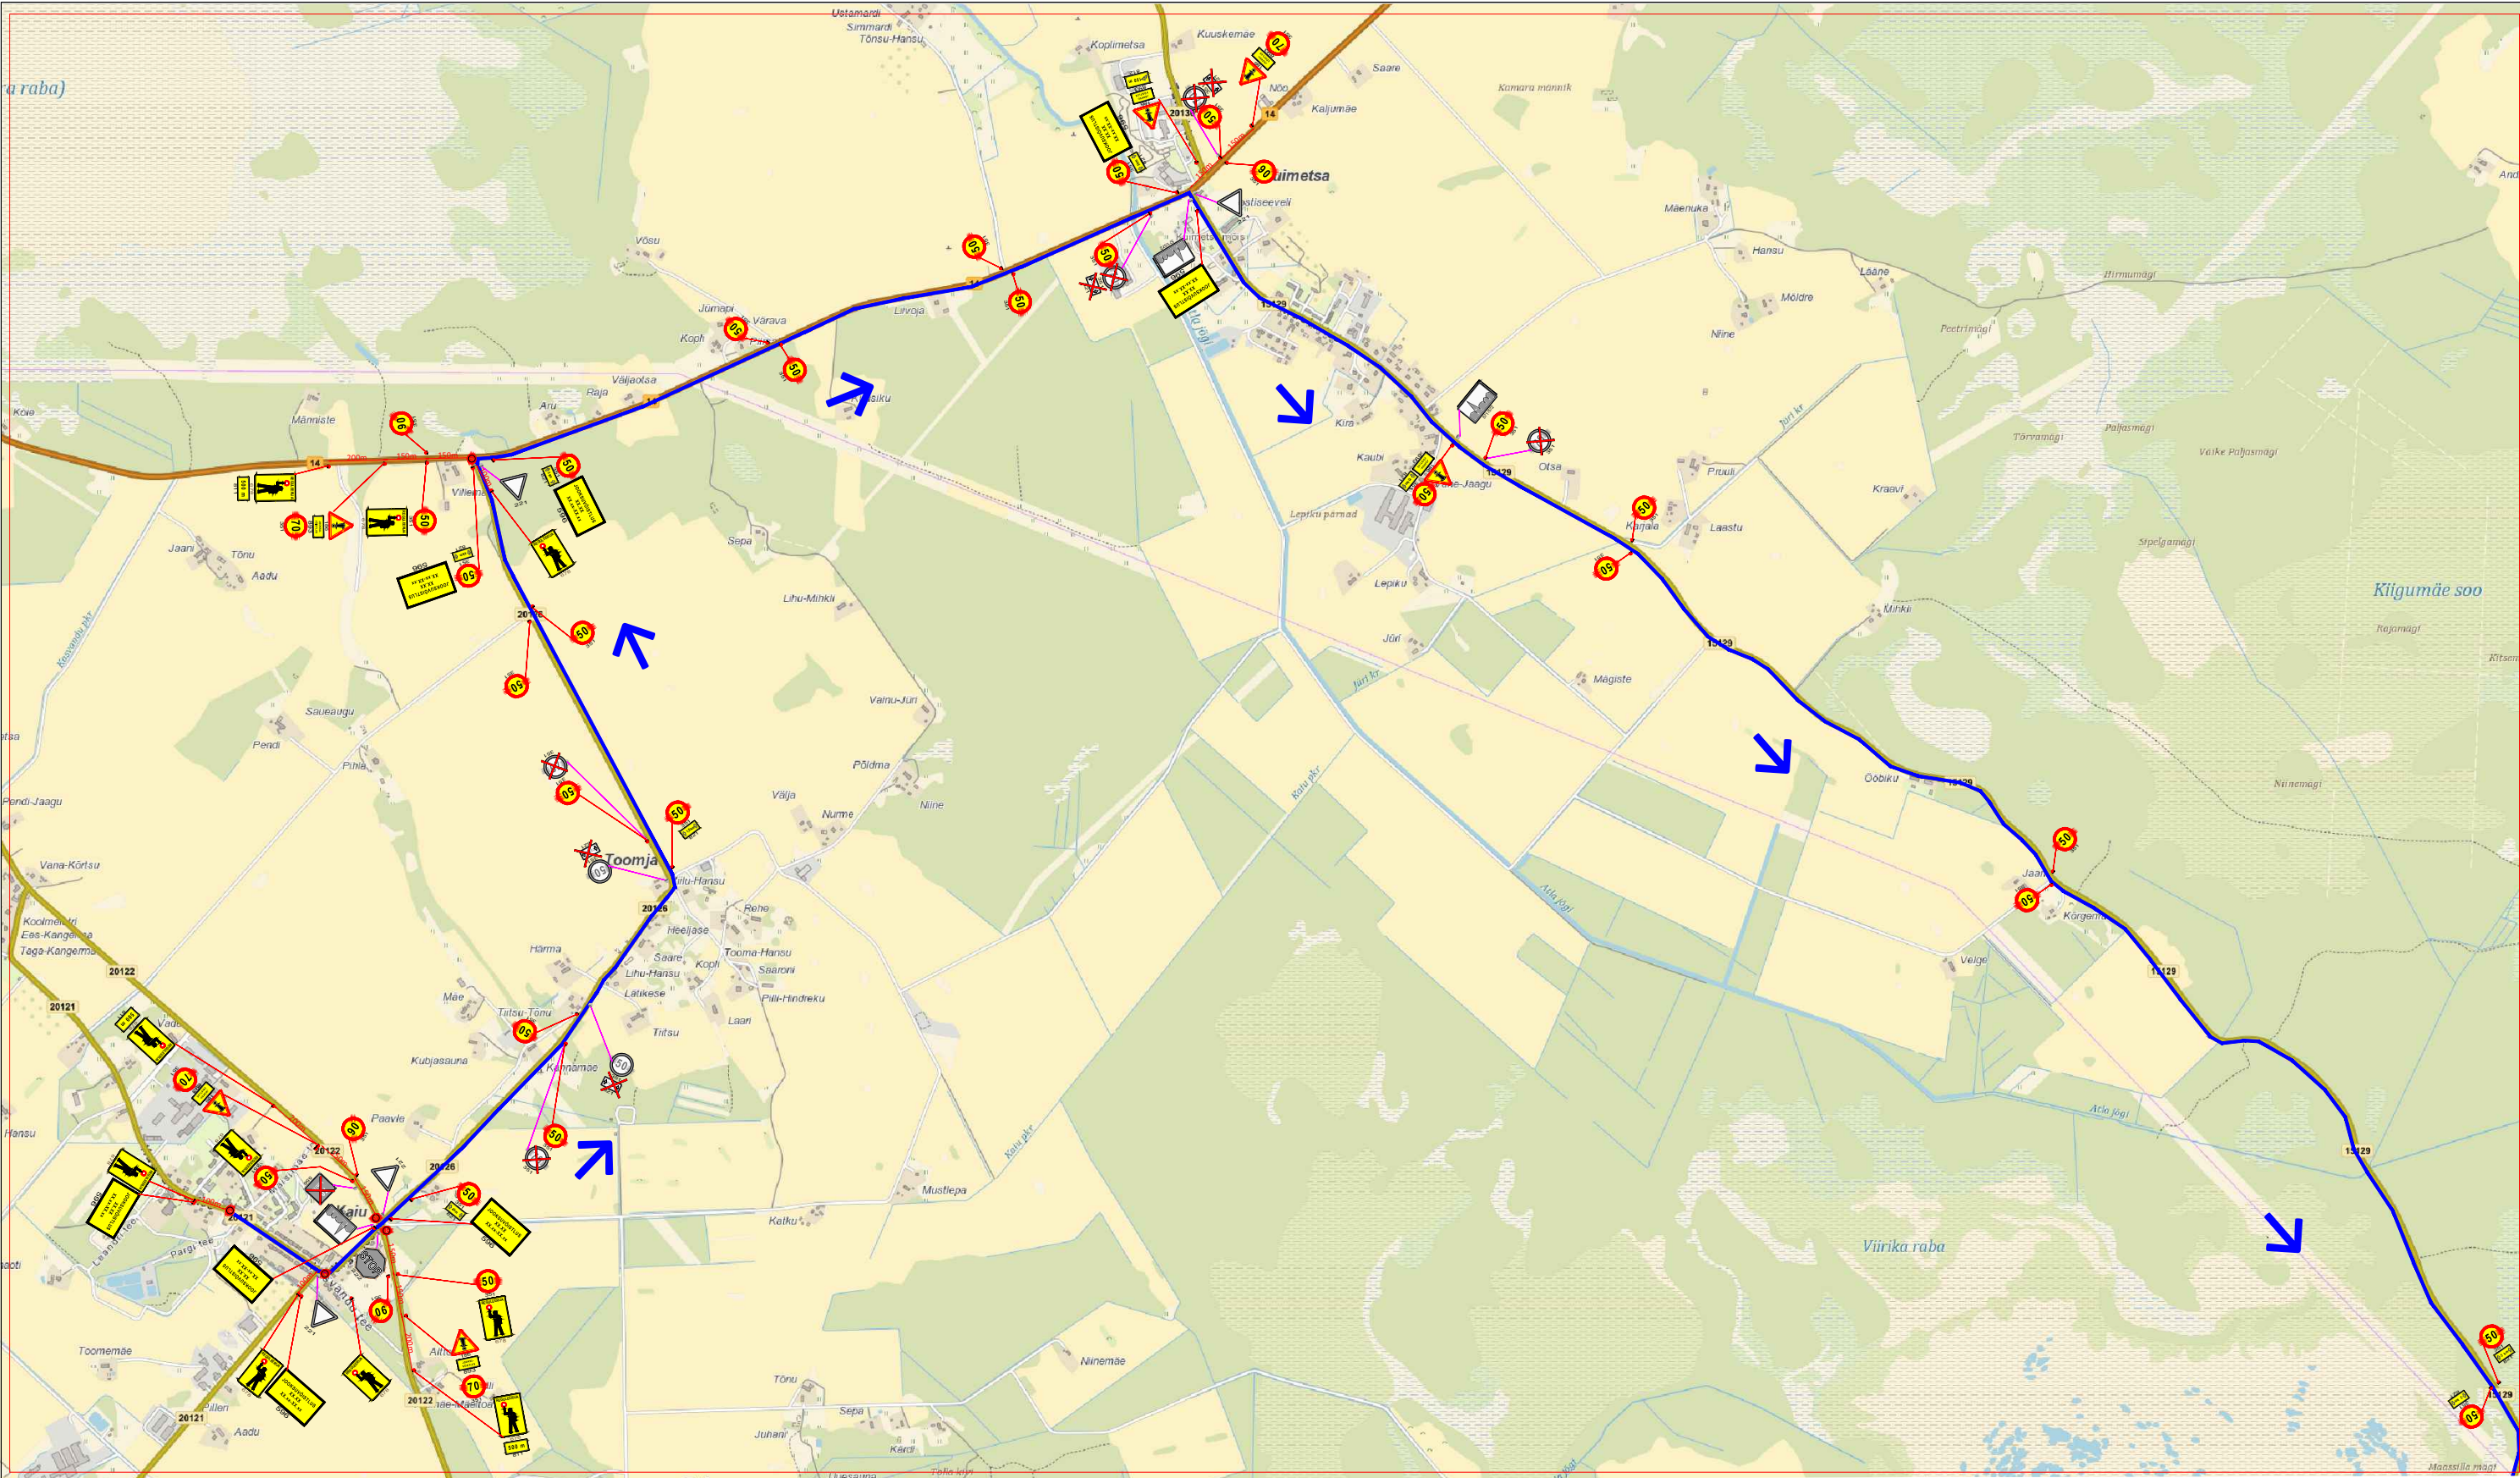

Märkused:

1. Enne joonisel toodud liikluskorraldusvahendite paigaldamist kooskõlastada joonis Transpordiametis ja kohalikus omavalitsuses..

2. Lähtuda Majandus- ja taristuministri määrusest nr 43 "Nõuded ajutisele liikluskorraldusele".

3. Eelinfo (ajutised liikluskärgid 596) paigaldada minimaalselt 3 päeva enne üritust. Täpsustada jooksuvõistluse aeg, vastavalt eeldatavale jooksu toimumise ajale antud teelõigul. Suurtähe kõrgus vastavalt tee tüübile, kõrvalmaantee 100mm, tugimaantee 150mm.

JOOKSUVÕISTLUS
XX.XX
XX.xx-XX.xx

596

Tingmärgid:

50
351

50
351

50
351

R

Projekteeritud ajutine liikluskärg

Olemasolev statsionaarne liikluskärg

Ajutselt tühistatav olemasolev statsionaarne liikluskärg

Liiklusreguleerija

Võistlustustrass

SIGNAAL AS Signaal TM Liimi 3, Tallinn 10621 Tel 656 3532 signaal@signaal.ee ELK000009, EEP002572			Joonis Ajutise liikluskorralduse joonis		
			Projekt Jooksuvõistlus		
Projekteerija	T.Tepandi	Tel 53079977	Asukoht T20121-T20126-T14-T15129		
Projekteerija	K.Skljarova	Tel 5326 8672			
Assistent	M.Põiklik		Tellija MTÜ Kuimetsa Kodukant; tel 53040293		
Kuupäev	04.04.2025	Mõõtkava	Töö nr	Stadium	Joonise nr [nr-leht(lehti)]
			14729	Tööprojekt	TL-1-2(3)