


LÕIGE 1-1

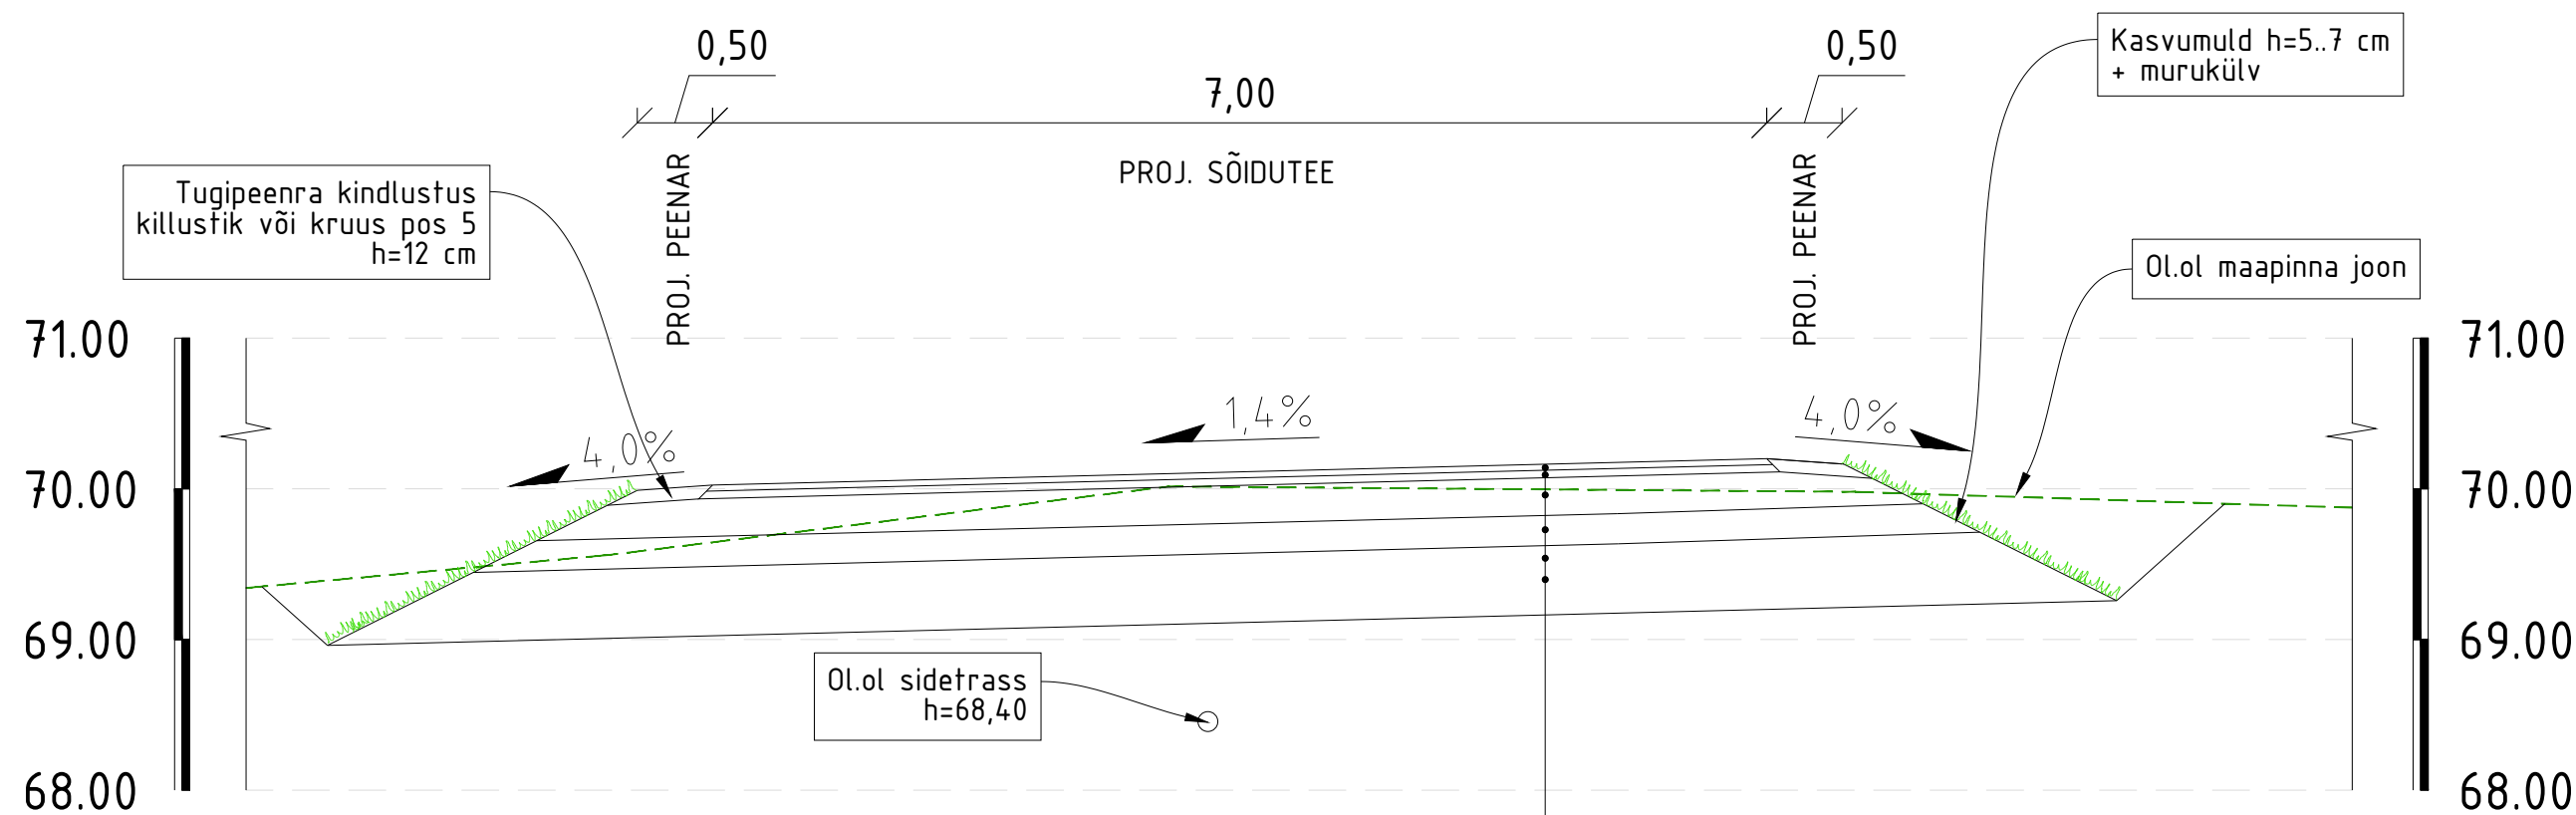

TÜÜP 1 - sõidutee katend	
Tihe asfaltbetoon AC 16 surf	h=5 cm
Poorne asfaltbetoon AC 32 base	h=7 cm
Killustikust alus fr 32/63 + kiilumine	h=25 cm
Täitematerjal Tm_105	h=20 cm
Täitematerjal Tm_65 vastavalt vajadusele	
Olemasolev aluspinnas	

MÄRKUSED:

- Alused ja katted rajada vastavalt "Tee ehitamise kvaliteedi nõuded" (Majandus- ja taristuministri 20. november 2020. a. määrus nr 101).
- Killustikalused peavad vastama "Killustikust katendikihtide ehitamise juhisele" MA 2016-012.
- Juhul, kui kaevetöödega lõhutakse suuremat ala kui joonisel märgitud, tuleb täiendav katete taastamine teostada samuti vastavalt kehtivatele normdokumentidele.

<div>viavelo</div> <div>INSENERIBÜROO</div>		TELLIJA Nool Projekt OÜ			
		PROJEKT Auto kinnistu juurdepääsutee ehitusprojekt			
		OBJEKT Riigitee Mäo-Tarbja-Eivere-Korba / nr 15159 km 2,955			
PROJEKTEERIS	VASTUTAV	STAADIUM	JOONISE NIMI		TÖÖ NR
R. Mäe	R. Mäe	Põhiprojekt	Ristprofiilid		4325
		KUUP. 30.07.2025	MÕÕTKAVA 1:50	JOONISE NR 4-01	REV 0
ViaVelo Inseneribüroo OÜ; reg.kood 11712139; Magasini 29a-18, 10138 Tallinn; Tel: 5172182, info@viavelo.ee; www.viavelo.ee; MTR: EEK001192; EPE001115; ELK000063; EEP003424					