


Isikliku kasutusõiguse seadmise plaan

IKÕ ala Pos nr (plaanil)	Kinnistu registriosa nr.	Katastriüksuse tunnus, nimi ja sihtotstarve;	IKÕ Ala pindala, m ²
POS 3	4629704	83101:002:0006 22103 Tartu-Ilmatsalu-Rõhu tee transpordimaa	198

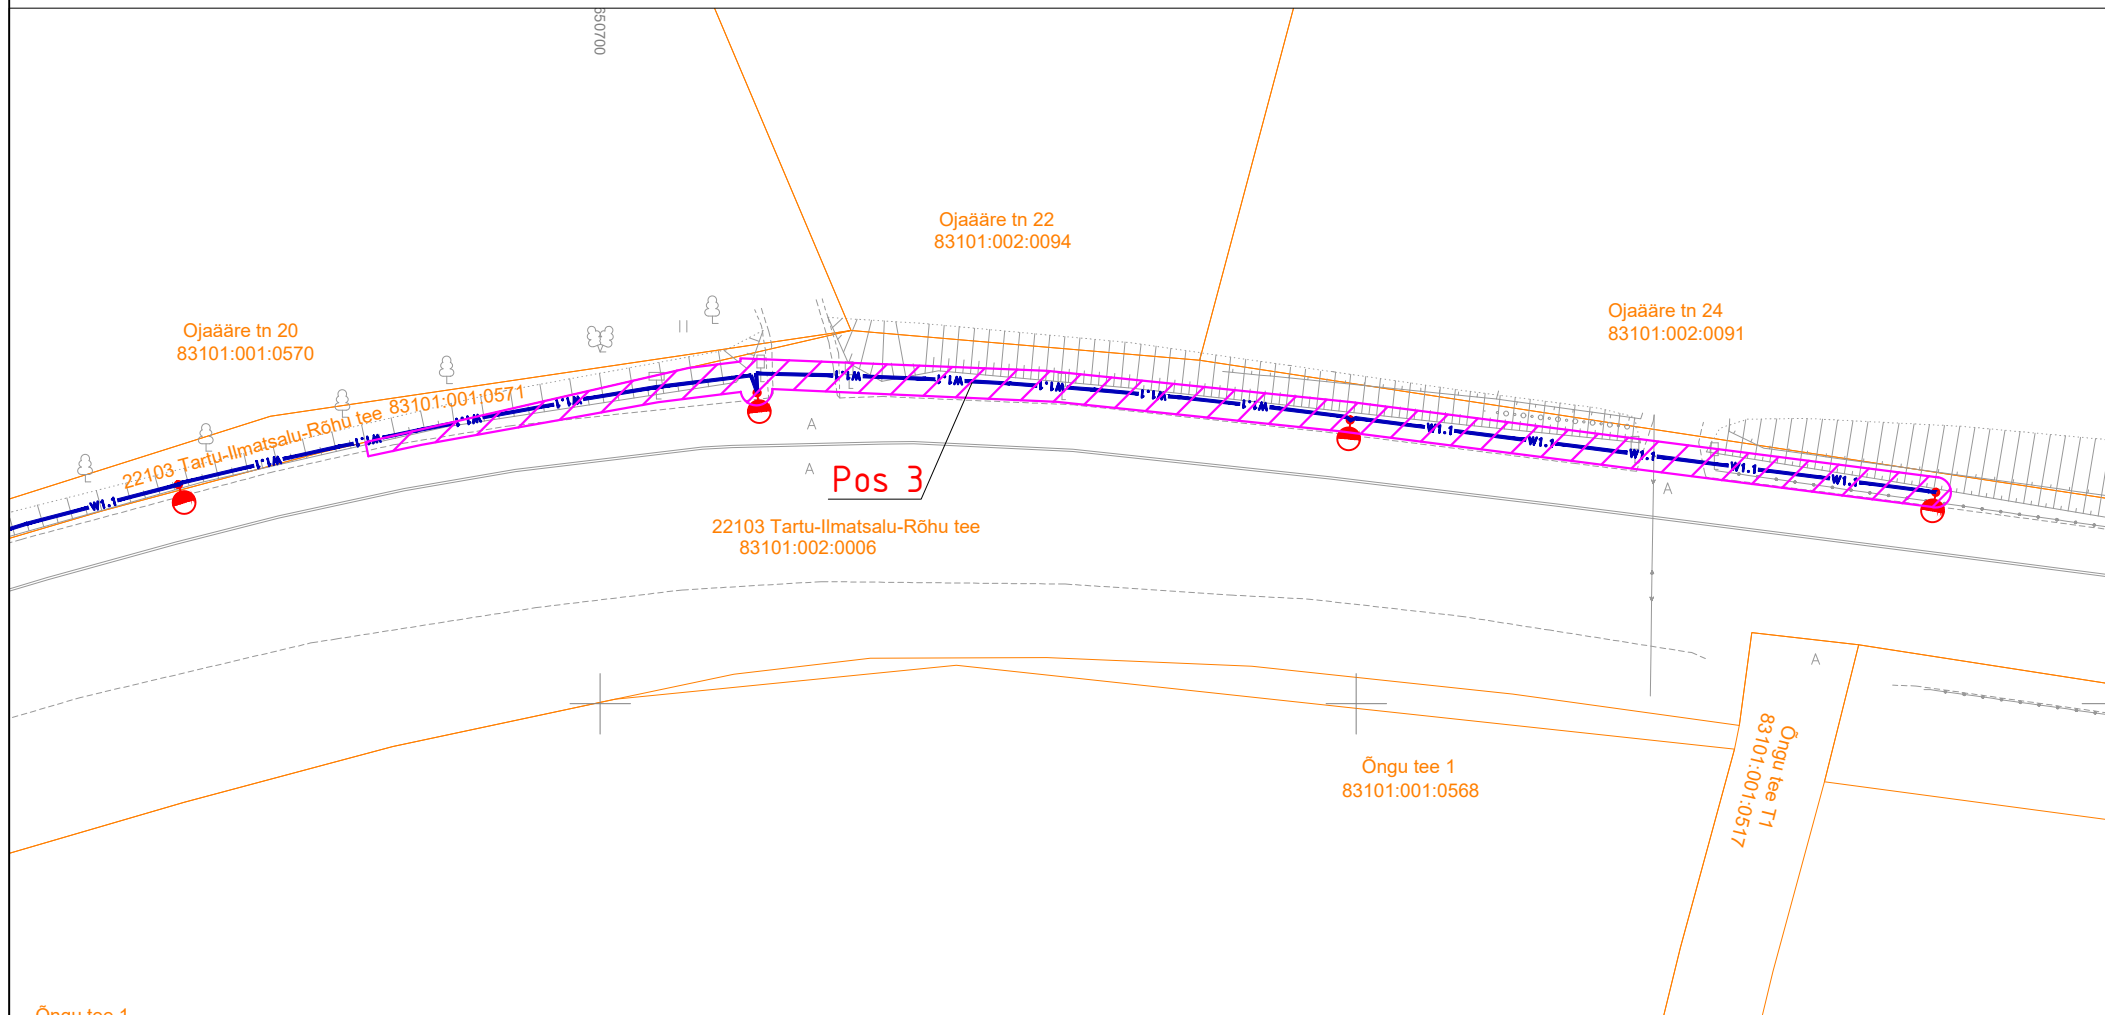

<p>Õngu tee 1</p> <ul style="list-style-type: none"> Isikliku kasutusõiguse seadmise ala Katastriüksuste piirid W1.1 Projekteeritud KOV valgustuse m/p kaabel Projekteeritud maakaabli pikkus 104m • Projekteeritud valgusti torumastil H=6m 	<table border="1" style="width: 100%; border-collapse: collapse;"> <tr> <td colspan="2" style="padding: 5px;">Projekti nimi / aadress Ilmatsalu jalgteede lõigus Ändi tee - Ilmatsalu alevik valgustuse ehituse projekt. Tüki küla, Ilmatsalu alevik, Tartu linn, Tartumaa</td> <td colspan="2" style="padding: 5px;">Töö nr 96121</td> </tr> <tr> <td style="padding: 5px;">Koostaja Heigo Lomp AS Stik-Elekter / Projektiteerija Tel: 53440061 / E-post: heigo@stik-elekter.ee</td> <td style="padding: 5px;">Mõõtkava M 1:500</td> <td style="padding: 5px;">Leht / formaat Leht 1 / A4</td> <td style="padding: 5px;">Kuupäev 06.05.2024</td> </tr> </table>	Projekti nimi / aadress Ilmatsalu jalgteede lõigus Ändi tee - Ilmatsalu alevik valgustuse ehituse projekt. Tüki küla, Ilmatsalu alevik, Tartu linn, Tartumaa		Töö nr 96121		Koostaja Heigo Lomp AS Stik-Elekter / Projektiteerija Tel: 53440061 / E-post: heigo@stik-elekter.ee	Mõõtkava M 1:500	Leht / formaat Leht 1 / A4	Kuupäev 06.05.2024
Projekti nimi / aadress Ilmatsalu jalgteede lõigus Ändi tee - Ilmatsalu alevik valgustuse ehituse projekt. Tüki küla, Ilmatsalu alevik, Tartu linn, Tartumaa		Töö nr 96121							
Koostaja Heigo Lomp AS Stik-Elekter / Projektiteerija Tel: 53440061 / E-post: heigo@stik-elekter.ee	Mõõtkava M 1:500	Leht / formaat Leht 1 / A4	Kuupäev 06.05.2024						