


AJ Vimpel:(Tabasalu)

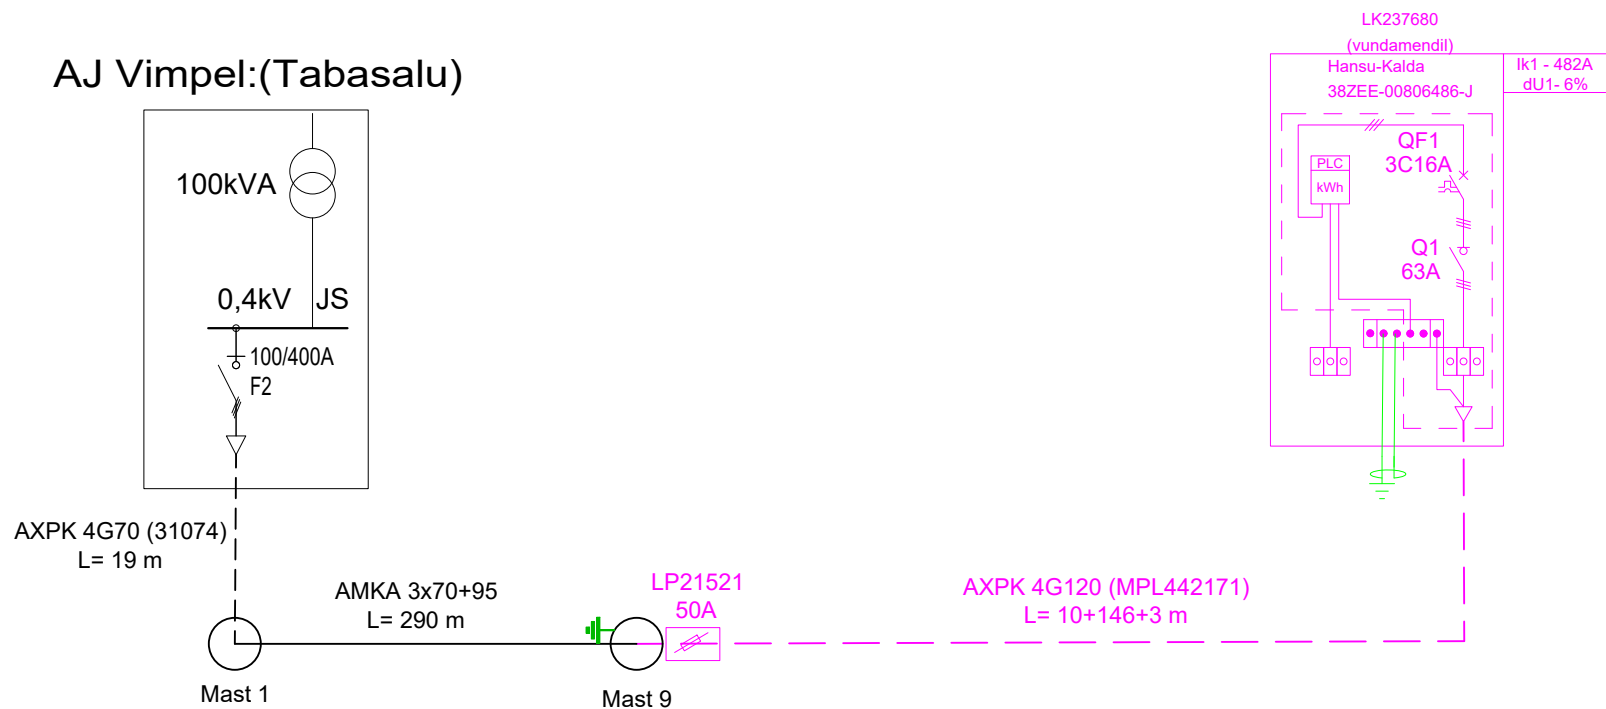

TINGMÄRGID

- Olemasolev
- Projekteeritav madalpinge
- Projekteeritav maandus

Tellija:  elektrilevi		Aadress: Möigu 3, Tallinn 10112 Reg. nr: 11445550	Kuupäev: 18.03.2026 Töö nr: ENS-25-114
Töö nimetus: Hansu-Kalda liitumine madalpingel Suurupi küla, Harku vald, Harjumaa LC4160		E-mail: egle.ninep@enersense.com Tel nr: +372 5597 1898	Joon nr: 002 Mõõtkava:-
Joonise nimetus: Elektriskeem		Projekteeris: Egle Ninep-Kaselt Kontrollis: Sander Kotter	