


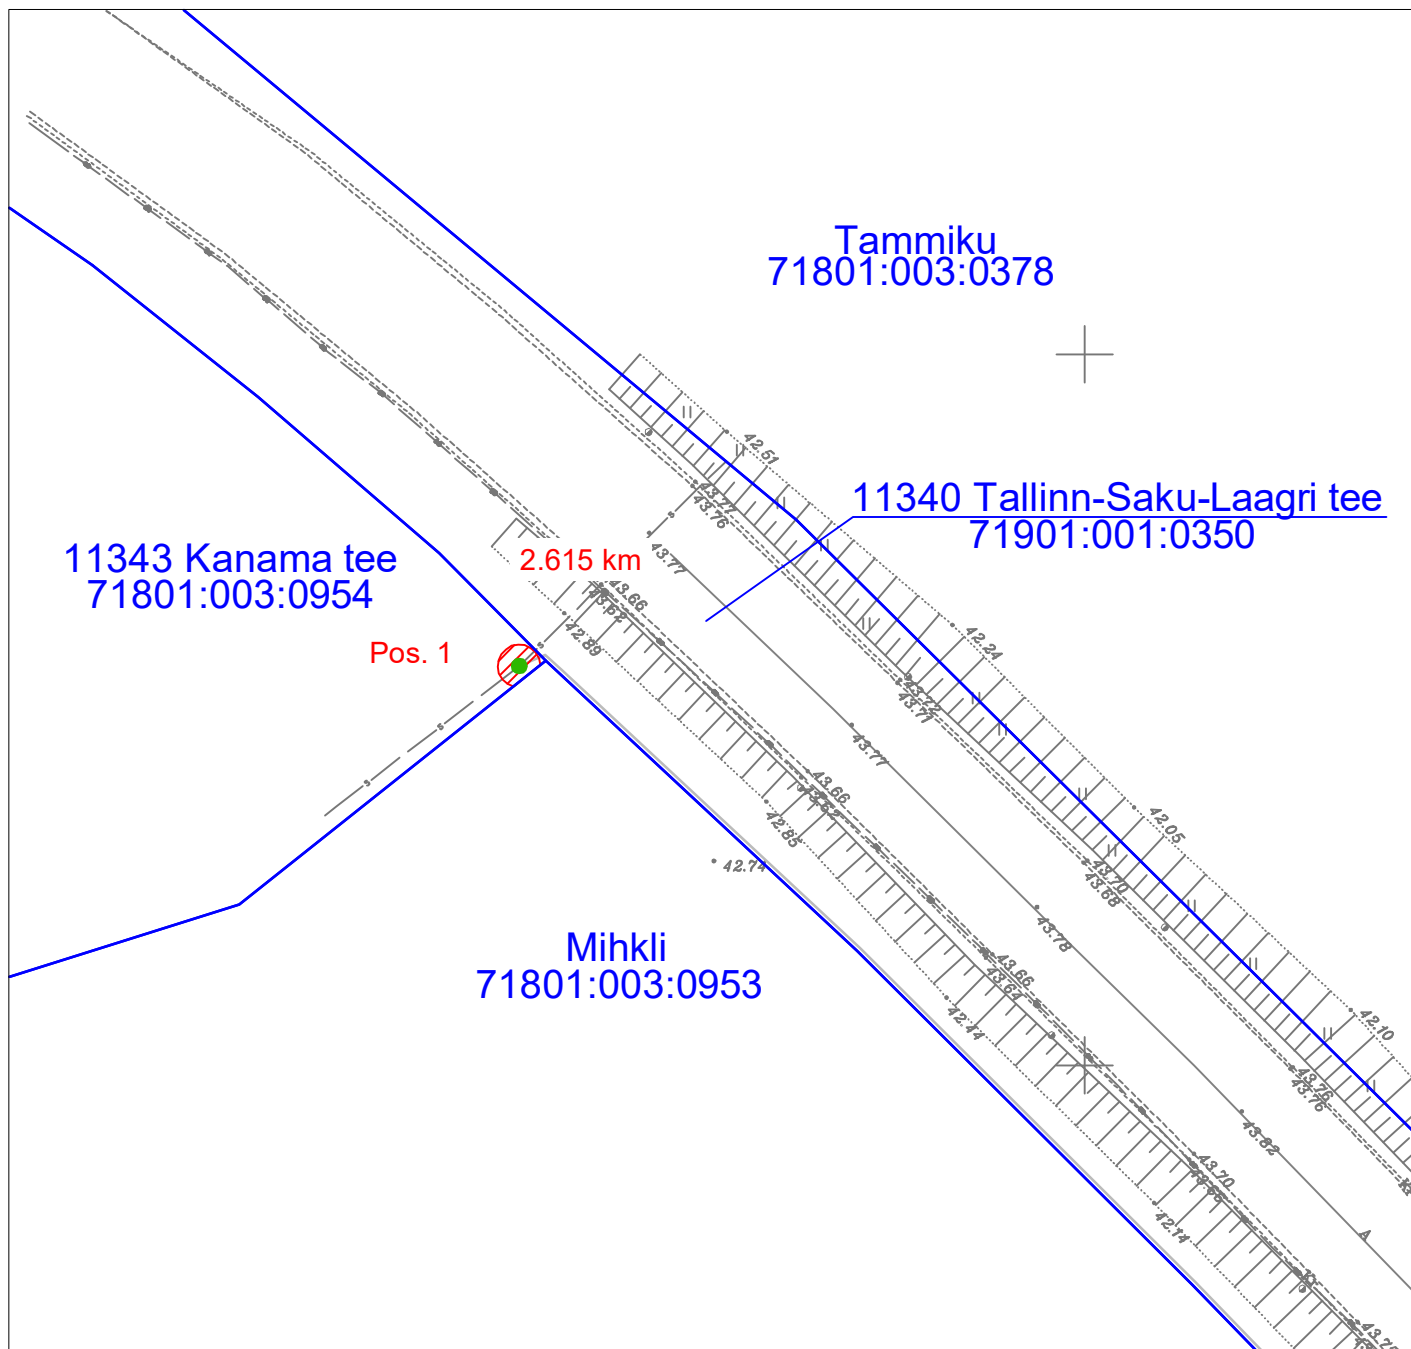



Isikliku kasutusõiguse seadmise plaan
Harju maakond, Saku vald, Juuliku küla
11343 Kanama tee (71801:003:0954)



Jrk nr	IKÕ ala pos nr (plaanil)	Kinnistu registriosia number	Katastriüksuse tunnus, nimi ja sihtotstarve	Asukoht riigitee (nr ja nimi) suhtes (lõigu algus ja lõpp km)	IKÕ ala pindala ruutmeetrites m ²
1.	Pos 1	13710302	11343 Kanama tee (71801:003:0954) transpordimaa	11425 Kanama-Saku 2.615 km	6 m ²

Leppemärgid:

-  Kasutusõiguse ala
-  Sidekaev
-  Katastriüksuse piir

Projekt Passiivse elektroonilise side juurdepääsuvõrgu rajamine, Juuliku küla, Saku vald, Harju maakond				Tellija Enefit Connect OÜ		
 LEONHARD WEISS LEONHARD WEISS OÜ E-post estonia@leonhard-weiss.com Telefon +372 601 2285 Registrikood 12083348	Joonis Isikliku kasutusõiguse seadmise plaan - ELA SA					Joonise nr 1
	Projekteeris	Janek Lõhmus			53 477 135	Mõõtkaava M 1: 500
	Kontrollis	Janek Lõhmus			53 477 135	Stadium Põhiprojekt
	Projekti juht	Janek Lõhmus			53 477 135	Keel EST
						Leht 1
						Lehti 1