


Sõlmed, mis pole eraldi välja joonistatud on näidatud toru kõrguse näitamise eesmärgil. Juhul, kui kohas on toru suuna muutus, tuleb toru pöörata pöörderaadiusega Dex50.

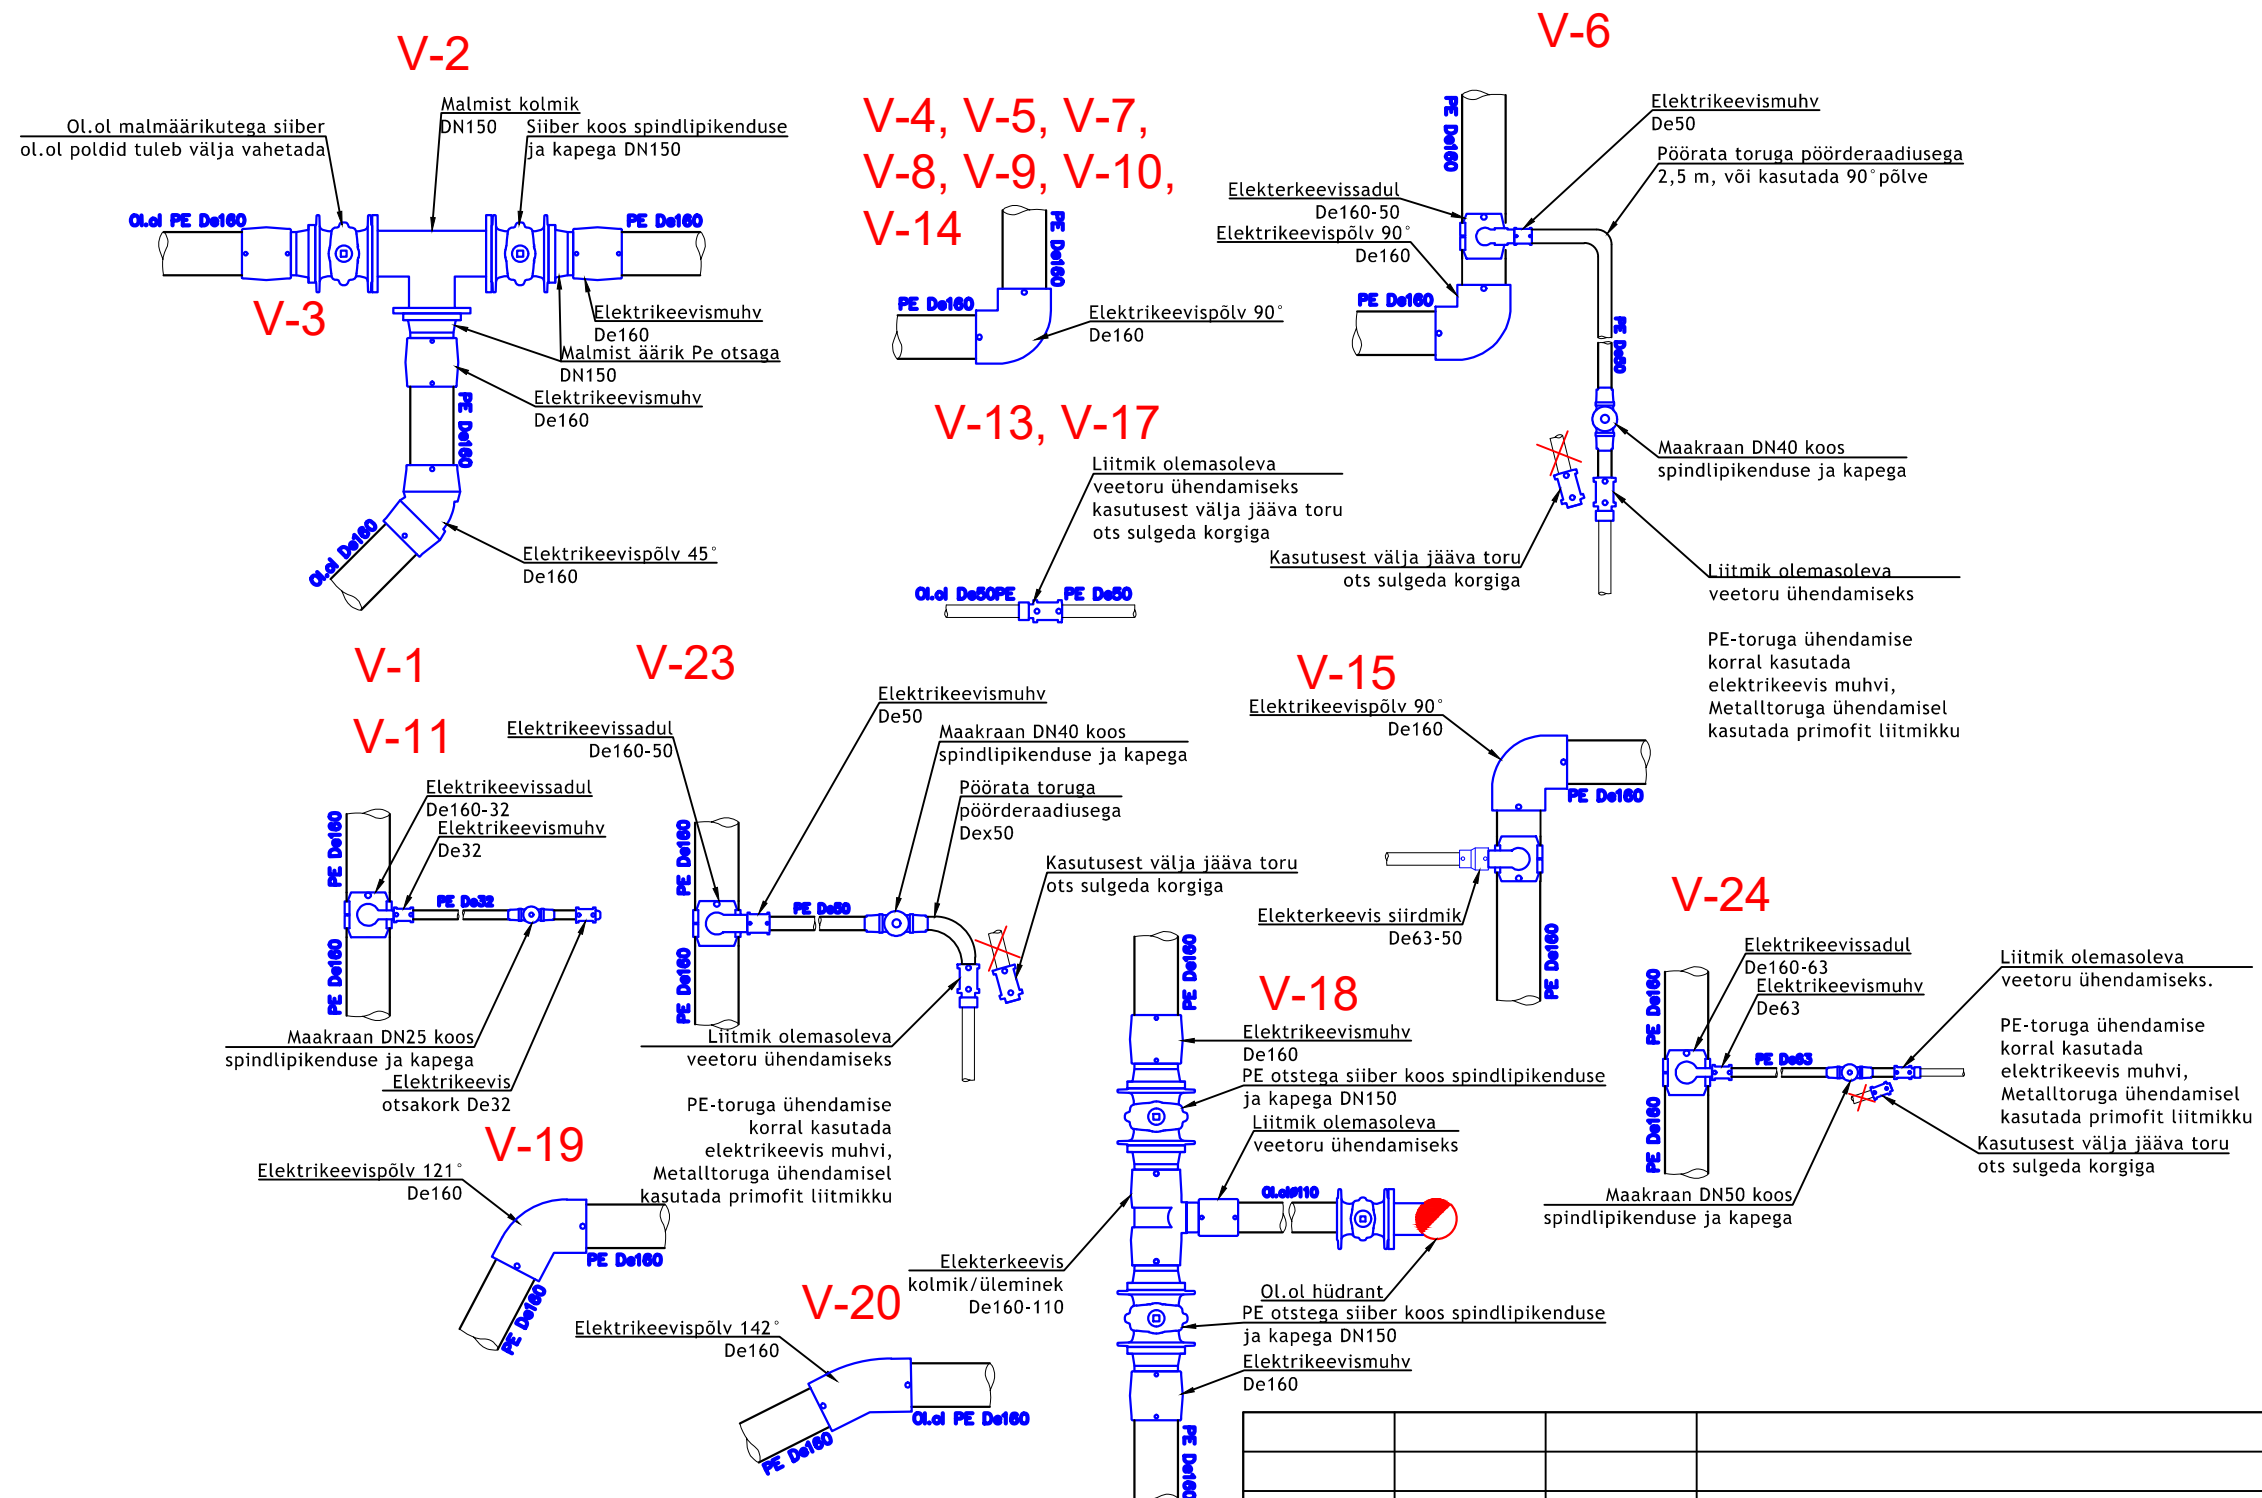

MUUDATUS NR	KUUPÄEV	PROJEKTEERIS	SELGITUS				
Projekeerija: AS VIIMSI KEEVITUS REG. KOOD. 10041320			Tellija: AS Elveso		Töö nr: 2025-006	Kuupäev: 12.03 2025	Stadium: TP
					Tähis:	Leht:	Lehti kokku:
Objekt: Jüri alevikus Aaviku VTJ kuni Aaviku 6 vahelise veetorustiku rekonstrueerimine			VK-7-01		1	1	
Vastutav spets:	E.Antons	/digiallkiri/	Joonis: Sõlmede skeemid			Möötkava:	
Projekteeris:	K.Kartau	/digiallkiri/					
Kontrollis:	J.Ritso	/digiallkiri/					
Projekteeris:							