


Piiripunktide ja piiride skeem

Piiriprotokoll nr 202408146128

Lisa 1

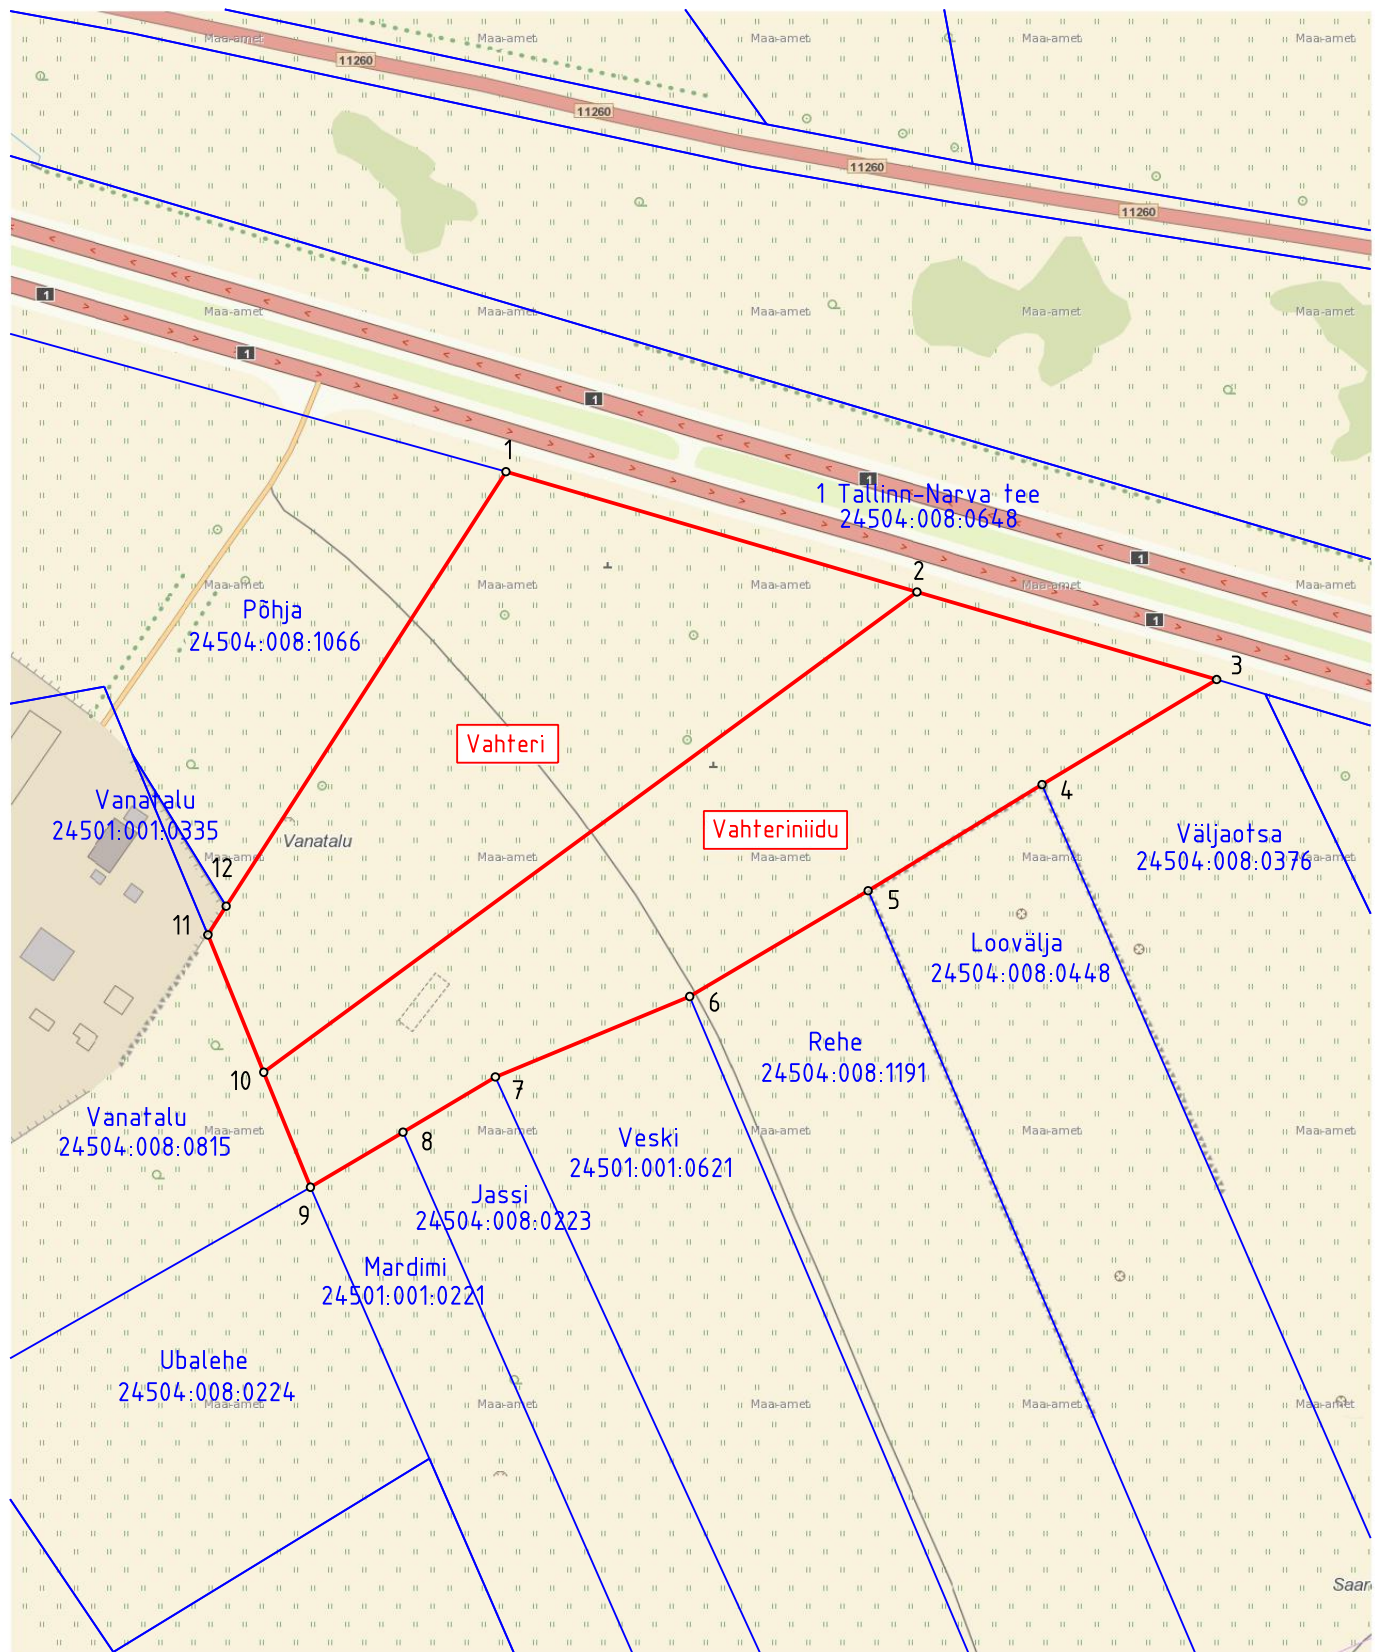

Leppemärgid

- Moodustatava katastriüksuse piir
- Registreeritud katastriüksuse piir
- Tähistatud piiripunkt
- 1 Piiripunkti number