


Lõige 1-1

11603 Maardu tee (sõidutee)

Kiltri 16 juurdepääsutee

30.00

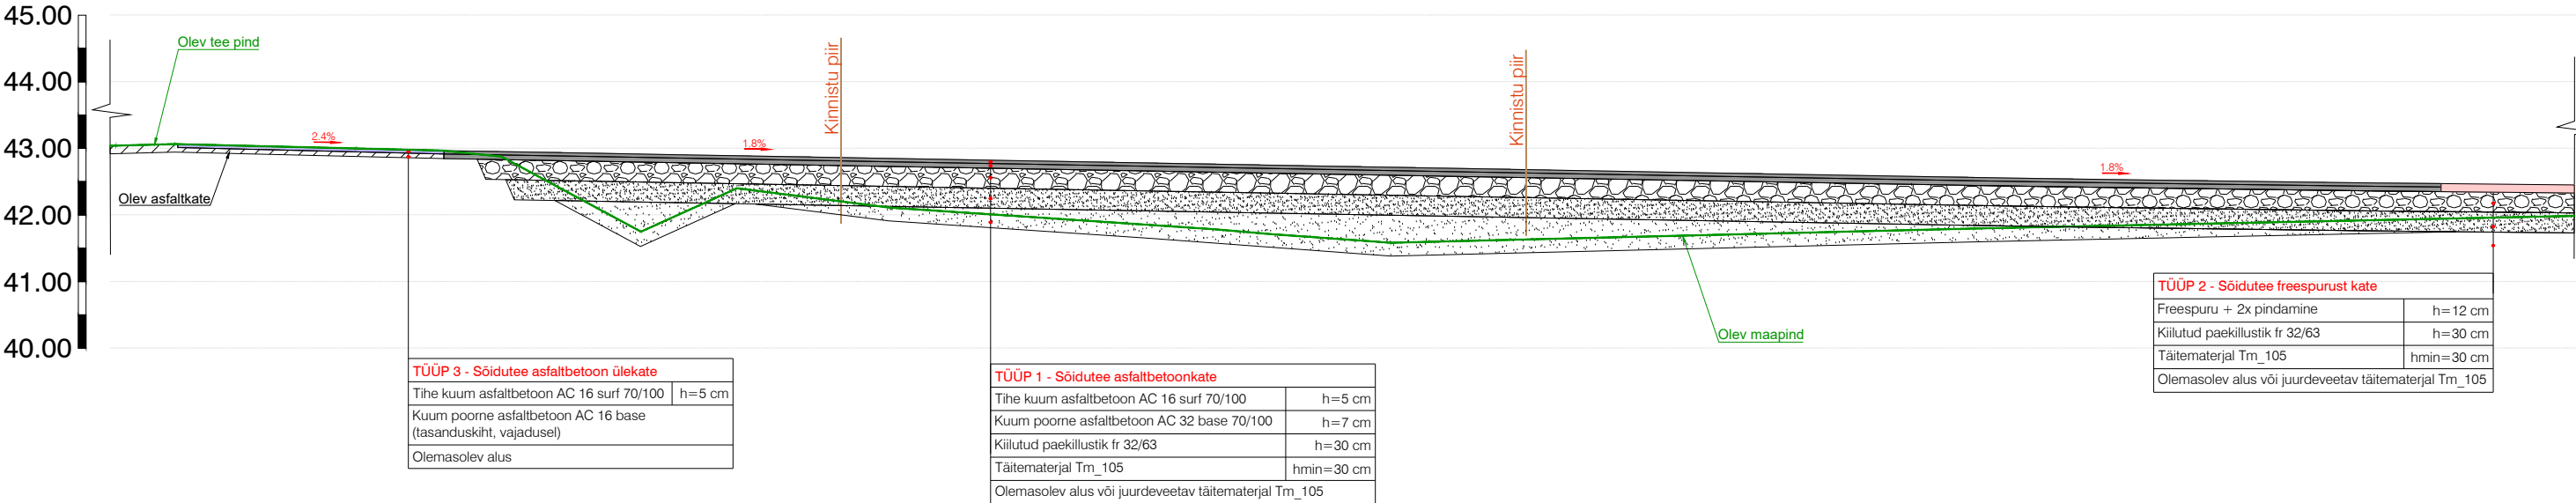

Geoluse koostaja: Aamos Atlas OÜ	Geoluse töö nr: 153-G-25	Möödistamise aeg: 09.06.2025
----------------------------------	--------------------------	------------------------------

<div>viavelo</div> <div>INSENERIBÜROO</div>		TELLIJA Nordic Machinery			
		PROJEKT Kiltri tee 16 kinnistul karjääri juurdepääsutee			
		OBJEKT Kiltri tee 16, Võerdla küla, Jõelähtme vald, Harju maakond			
PROJEKTEERIS R. Mäe	VASTUTAV R. Mäe	STAADIUM Põhiprojekt	JOONISE NIMI Ristprofiil		TÖÖ NR 2725
		KUUP. 04/07/2025	MÕÖTKAVA 1:100	JOONISE NR 6-01	REV 0

ViaVelo Inseneribüroo OÜ; reg.kood 11712139; Valukoja 10, 11415 Tallinn; Tel: 5172182, info@viavelo.ee; www.viavelo.ee; MTR: EEK001192; EPE001115; ELK000063; EEP003424