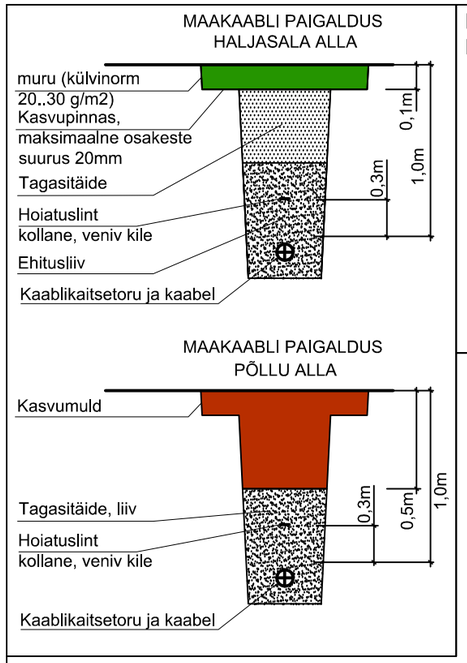

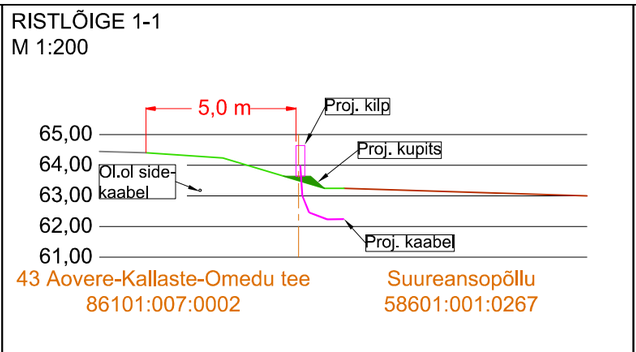

TINGMÄRGID

- Kinnistu piir
- Olemasolev 0,4 kV õhuliin
- Olemasolev sidekaabel
- Olemasolev drenaažitoru
- Kinnisel meetodil paigaldus
- 1W1 — Proj. 0,4 kV maakaabel
- Proj. kaitsetoru
- Proj. liitumiskilp
- Proj. maanduspaigaldis

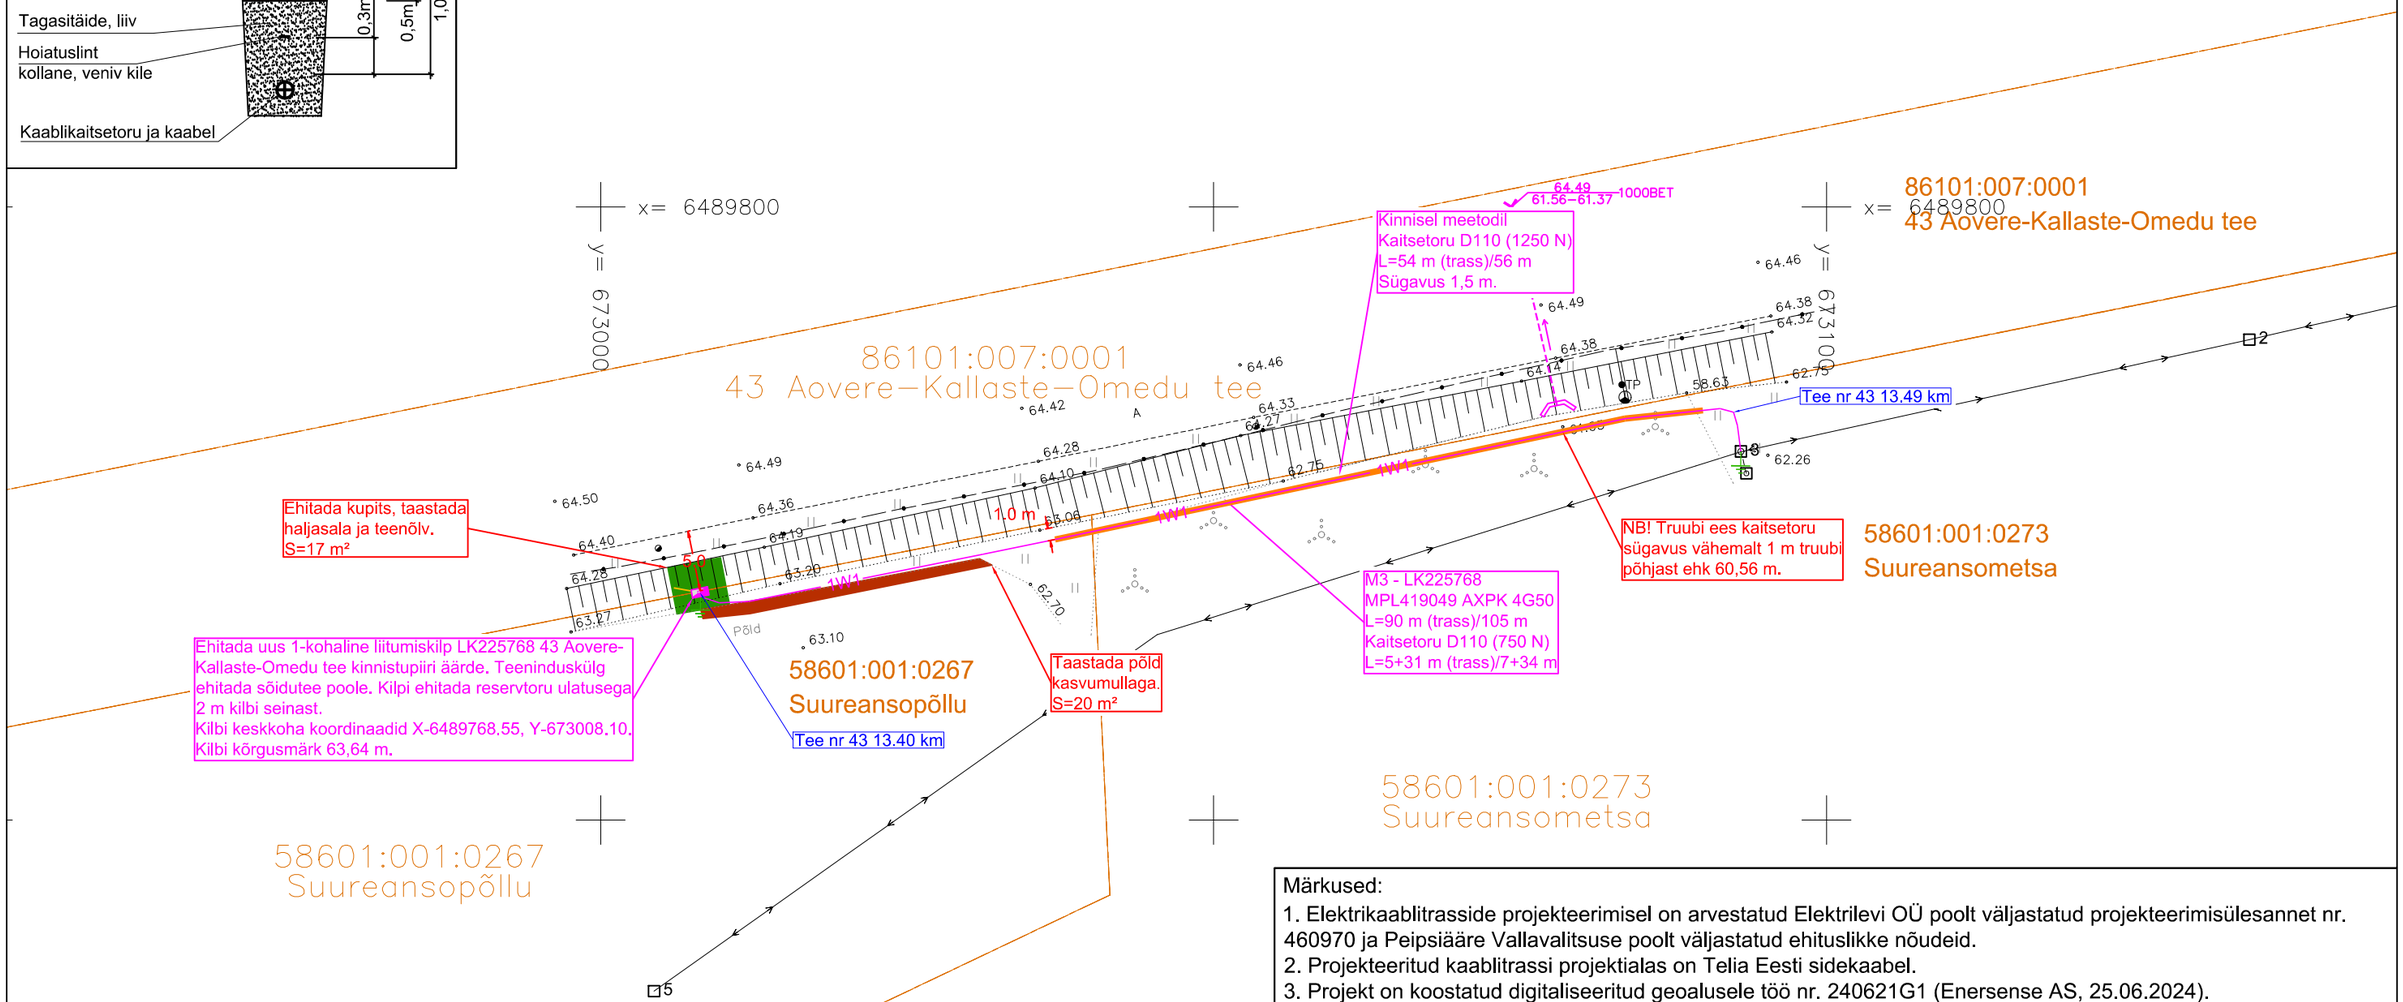

Märkused:

1. Elektrikaablitrasside projekteerimisel on arvestatud Elektrilevi OÜ poolt väljastatud projekteerimisülesannet nr. 460970 ja Peipsiääre Vallavalitsuse poolt väljastatud ehituslikke nõudeid.
2. Projekteeritud kaablitrassi projektialas on Telia Eesti sidekaabel.
3. Projekt on koostatud digitaliseeritud geoalusele töö nr. 240621G1 (Enersense AS, 25.06.2024).
4. Projekt on kõrgussüsteemis EH2000 ja koordinaatsüsteemis L-EST´97.

Tellija: Elektrilevi OÜ	enersense	Aadress: Lootuse tn 6 Õssu küla Kambja vald Tartumaa 61713 Reg nr: 11445550 Telefon: 5918 9813 e-mail: siim.holtsmann@enersense.com	Kuupäev: 09.07.2024 Töö nr: LC0232 Joonise nr: 01 Mõõtkava: M 1:500
Töö nimetus:	43 Aovere-Kallaste-Omedu tee ilmajaama liitumine elektrivõrguga, Sookalduse küla, Peipsiääre vald.	Projekteerija: Siim Holtsmann	
Joonise nimetus:	ASENDIPLAAN	Kontrollija: Siim Sulamägi	Muudatus: Ver 1

Filename: LC0232_AS-EL.dwg Plotted: Tuesday, 9 July 2024 17:48:29 Plot Device: A3Landscape.pc5 Plotted by: Holtsmann Siim