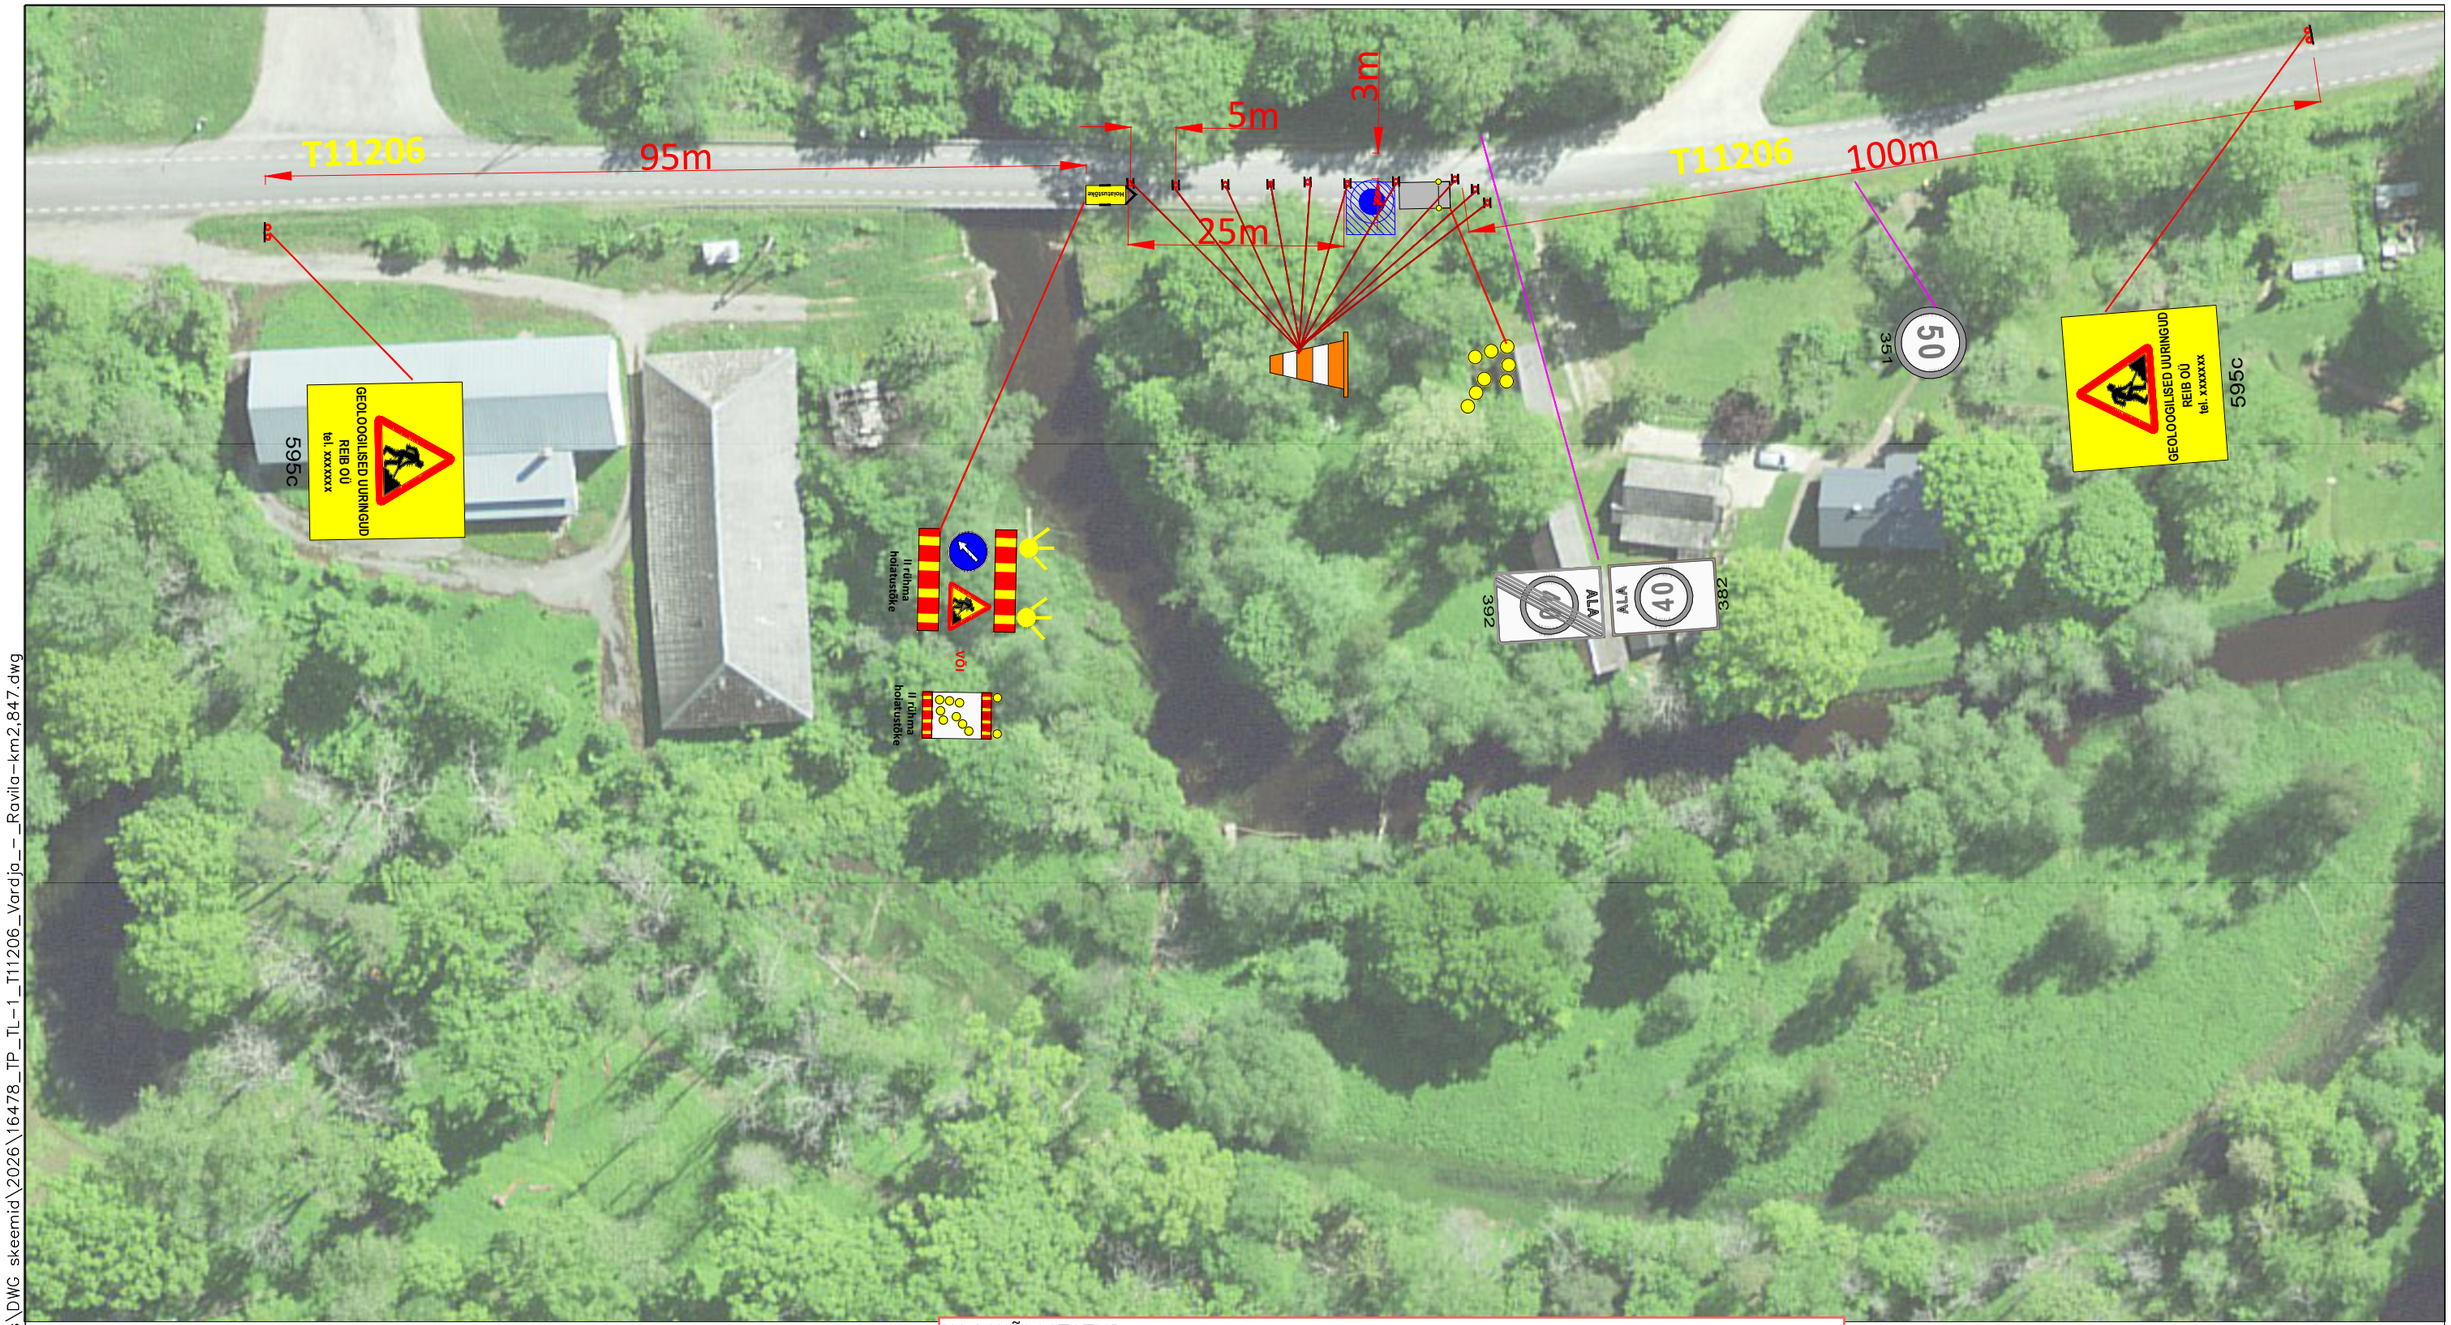


**TINGMÄRGID:**

30 351 — Projekteeritud ajutine liiklusmärk

30 351 — Olemasolev statsionaarne liiklusmärk

Töötsoon

Tähiskoonus

**MÄRKUSED:**

1. Töötsooni tähistamisel lähtuda Majandus- ja taristuministri määrusest nr 43 "Nõuded ajutisele liikluskorraldusele".
2. Märkide tegelik asukoht võib kohapeal varieeruda vastavalt olukorrale ja teeoludele. Töötsooni tähistamiseks paigaldatavate märkide asukoht võib erineda projektis näidatust kuni **±5 meetrit**.
3. Enne joonisel toodud liikluskorraldusvahendite paigaldamist kooskõlastada joonis Transpordiametis.

KOOSKÕLASTATUD
Põhja osakonna korrashoiu ja liikluskorralduse üksus
Valdo Jänes liikluskorraldaja
11.06.2026. a reg. nr. 174647
Tingimustel:
1. Liikluskorraldusvahendite paigaldamisel ja tööde teostamisel juhinduda juhendist „Riigiteede ajutine liikluskorraldus“ MA 2018-009.
2. Tagada tööruumi kõrval vähemalt 3,0 meetri laiune vaba liiklusruum.
3. Tagada ristmike kasutamine
4. Teemaal töötavad sõidukid ja mehhanismid peavad olema tähistatud vastavalt juhendile.
5. Sõiduteele, väljapoole tööruumi, ei tohi parkida sõidukeid ja mehhanisme.
6. Vähemalt 24 tundi enne töö alustamist või liikluskorralduse muutmist teavitada liikluspiirangutest ja muudatustest Transpordiametit Tark Tee liikluspiirangute iseteeninduskeskkonnas, millele pääseb ligi Transpordiameti e-teeninduse kaudu.
Kooskõlastatud liikluskorralduse skeemid ei asenda teel ja teemaal töötamise luba.

SIGNAAL
**AS Signaal TM**; Liimi 3, Tallinn 10621
Tel 656 3532; signaal@signaal.ee

Joonis: Ajutise liikluskorralduse joonis

Projekt: Geoloogilised uuringud

Asukoht: T11206 Vardja-Ravila km 2,847

| | | | |
|---|---|---|---|
| Tellija: | Inseneribüroo REIB OÜ | | |
| Insener: | K.Skljarova (Tel. 5326 8672) | Projekteerija: | K.Skljarova |
| Kuupäev: 09.06.2026 | Töö nr: 16478 | Joonise nr: | TL-1-1(1) |

Fail: S:\Joonised projektid\Ajutine liikluskorraldus\DWG skeemid\2026\16478_TP_TL-1_T11206_Vardja_-_Ravila-km2,847.dwg