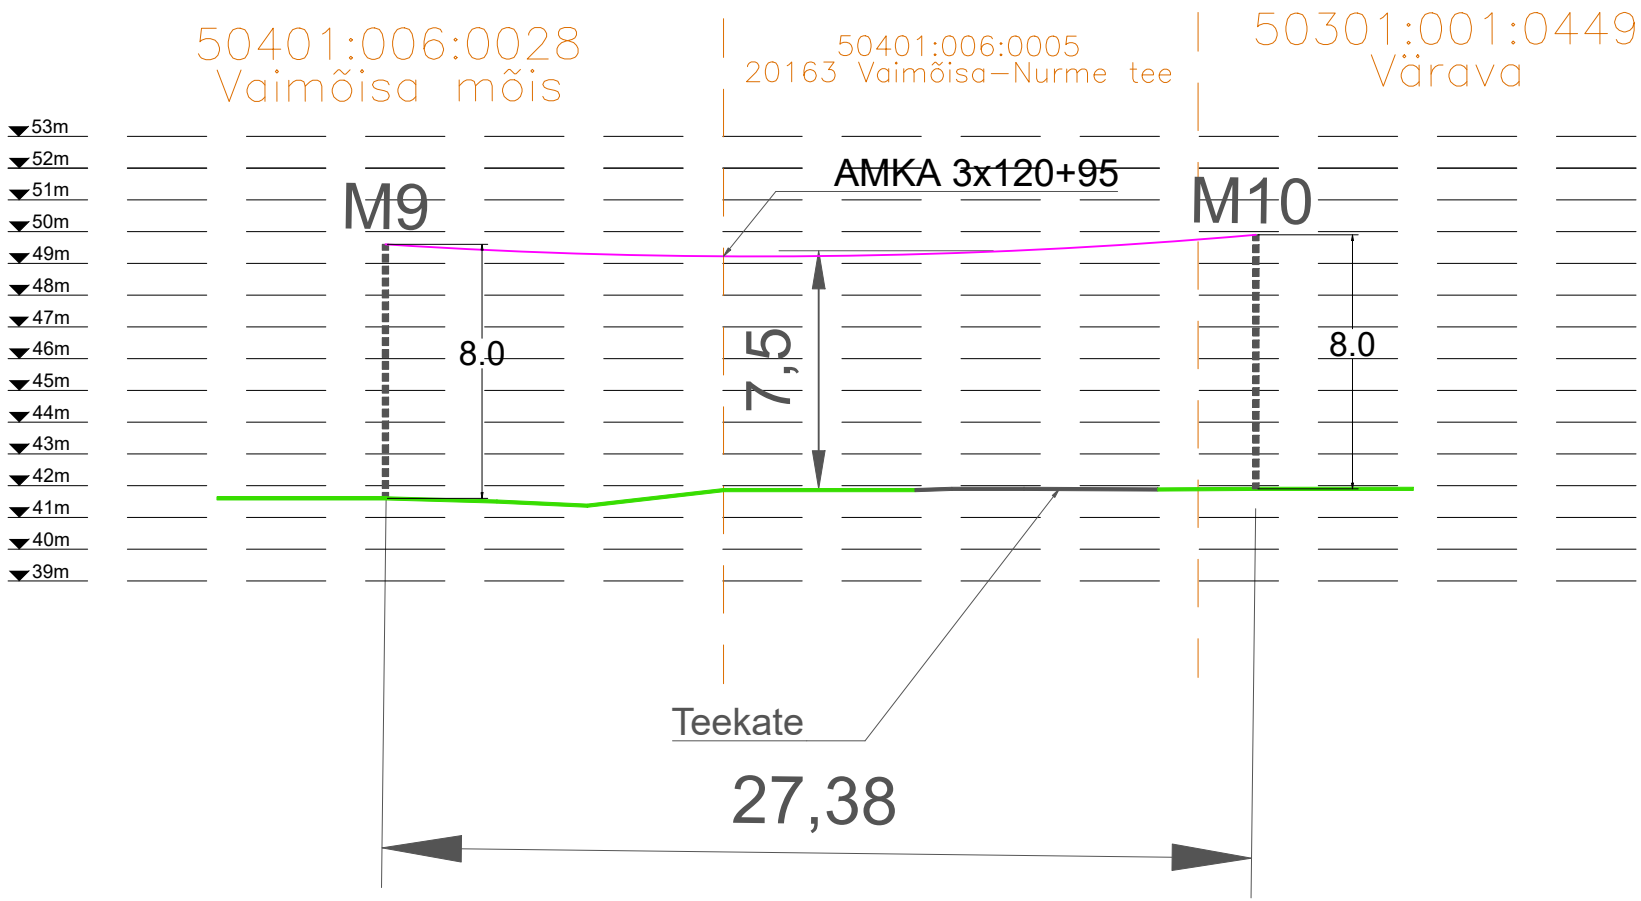

Tellija: elektrilevi	Töövõtja: enersense	Aadress: Mõigu 3, Tallinn 10112 Reg. nr: 11445550		Kuupäev: 03.09.2025
				Töö nr: ENS-25-099
Töö nimetus: F1: Mõisa: (Märjamaa) nõuetekohasus IP7498		E-mail: sander.kotter@enersense.com Tel nr: +372 5547 836		Joon nr: 003
				Mõõtkava:-
Joonise nimetus: Ristmevälja joonis - ristumine 20163 Vaimõisa-Nurme teega km 1.55.		Projekteeris: Sander Kotter Kontrollis: Janar Kubbi		