


# Lauri kinnistu mahasõidu ja juurdepääsutee pikiprofiil

VAHEKAUGUSED
PLAANILINE GEOMEETRIA
VERTIKAALGEOMEETRIA
PROJEKTKÕRGUS
PROJEKTTÖÖKÕRGUS
MAAPINNA KÕRGUS

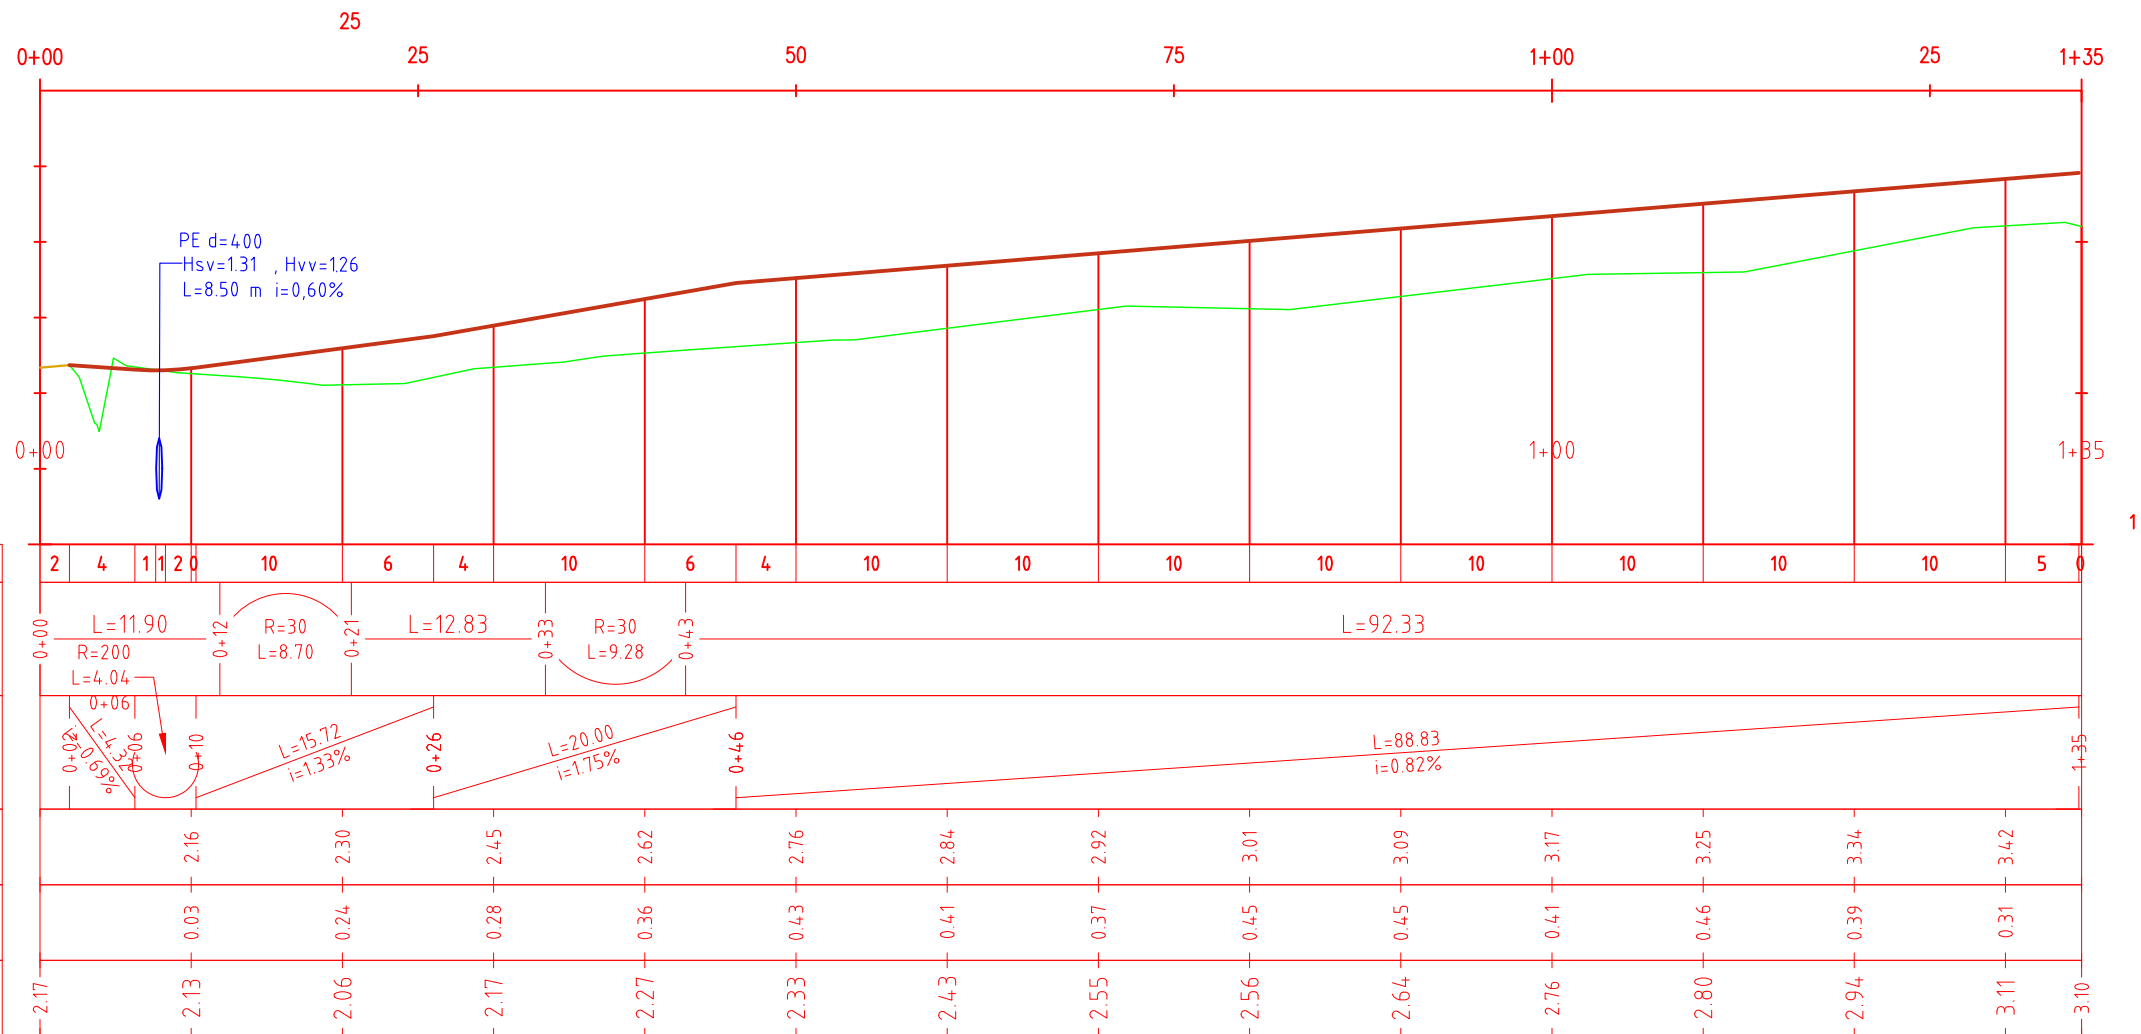

PROJEKTJÕON  
MAAPINNA JÕON  
RISTUV TEE  
RISTUV TRUUP

Projekti nimetus

Lauri kinnistu mahasõidu ja juurdepääsutee ehitusprojekt

Joonise nimetus

Pikiprofiil

Projekteerija



TODESIGN OÜ  
Pille 9/4 10138 TALLINN  
EESTI  
Tel. +37253474995  
mahasoit@mahasoit.ee

Tellij

Wiigi OÜ  
reg nr. 12090296  
+372 5056561

Projekteerija	Marko Toode		Staadium
			PP
			Kuupäev
			11.05.2025

Mõõtkava	Projekti nr
	2025_039
	Joonise nr
	AR-6-02