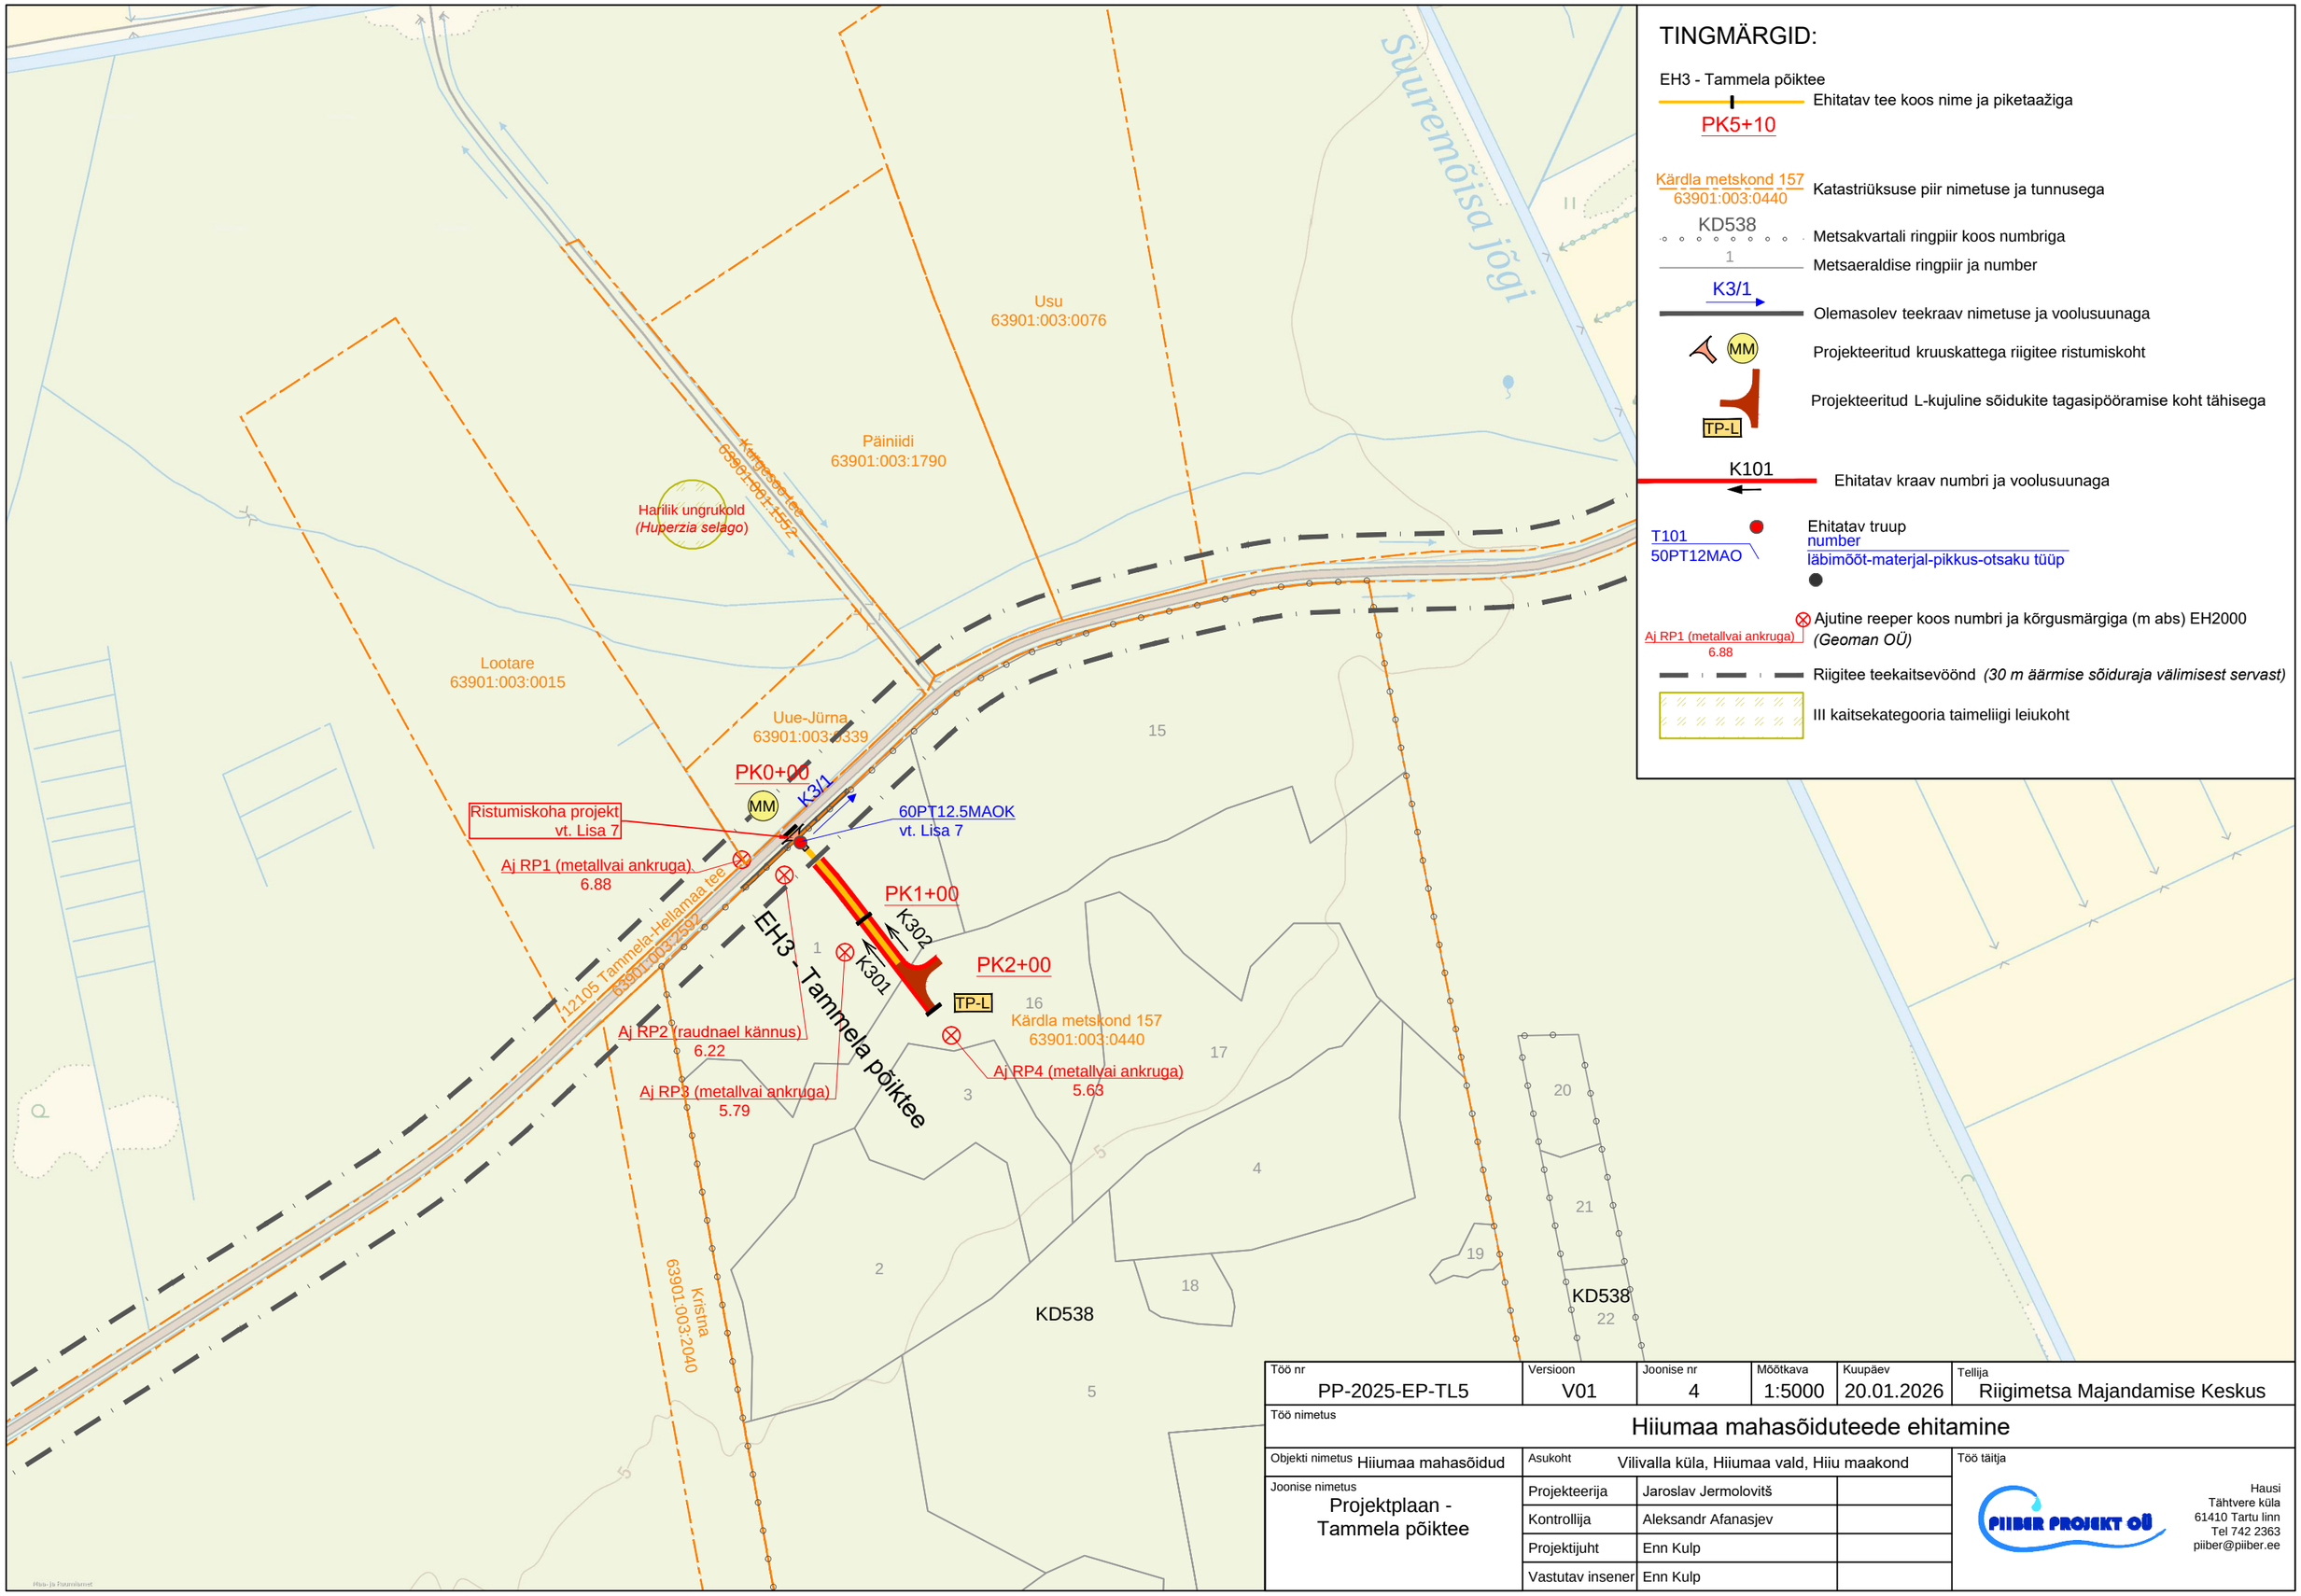

Töö nr	Versioon	Joonise nr	Mõõtkava	Kuupäev	Tellija
PP-2025-EP-TL5	V01	4	1:5000	20.01.2026	Riigimetsa Majandamise Keskus

Töö nimetus: **Hiiumaa mahasõiduteede ehitamine**

Objekti nimetus	Asukoht	
Hiiumaa mahasõidud	Vilivalla küla, Hiiumaa vald, Hiiu maakond	
Joonise nimetus: Projektplaan - Tammela põiktee	Projekteerija	Jaroslav Jermolovitš
	Kontrollija	Aleksandr Afanasjev
	Projektijuht	Enn Kulp
	Vastutav insener	Enn Kulp

Töö täitja

PIIBER PROJEKT OÜ
Hausi
Tähtvere küla
61410 Tartu linn
Tel 742 2363
piiber@piiber.ee

Faili nimi: 2_4_Projektplaan.dwg