




LOHUSALU LAHT

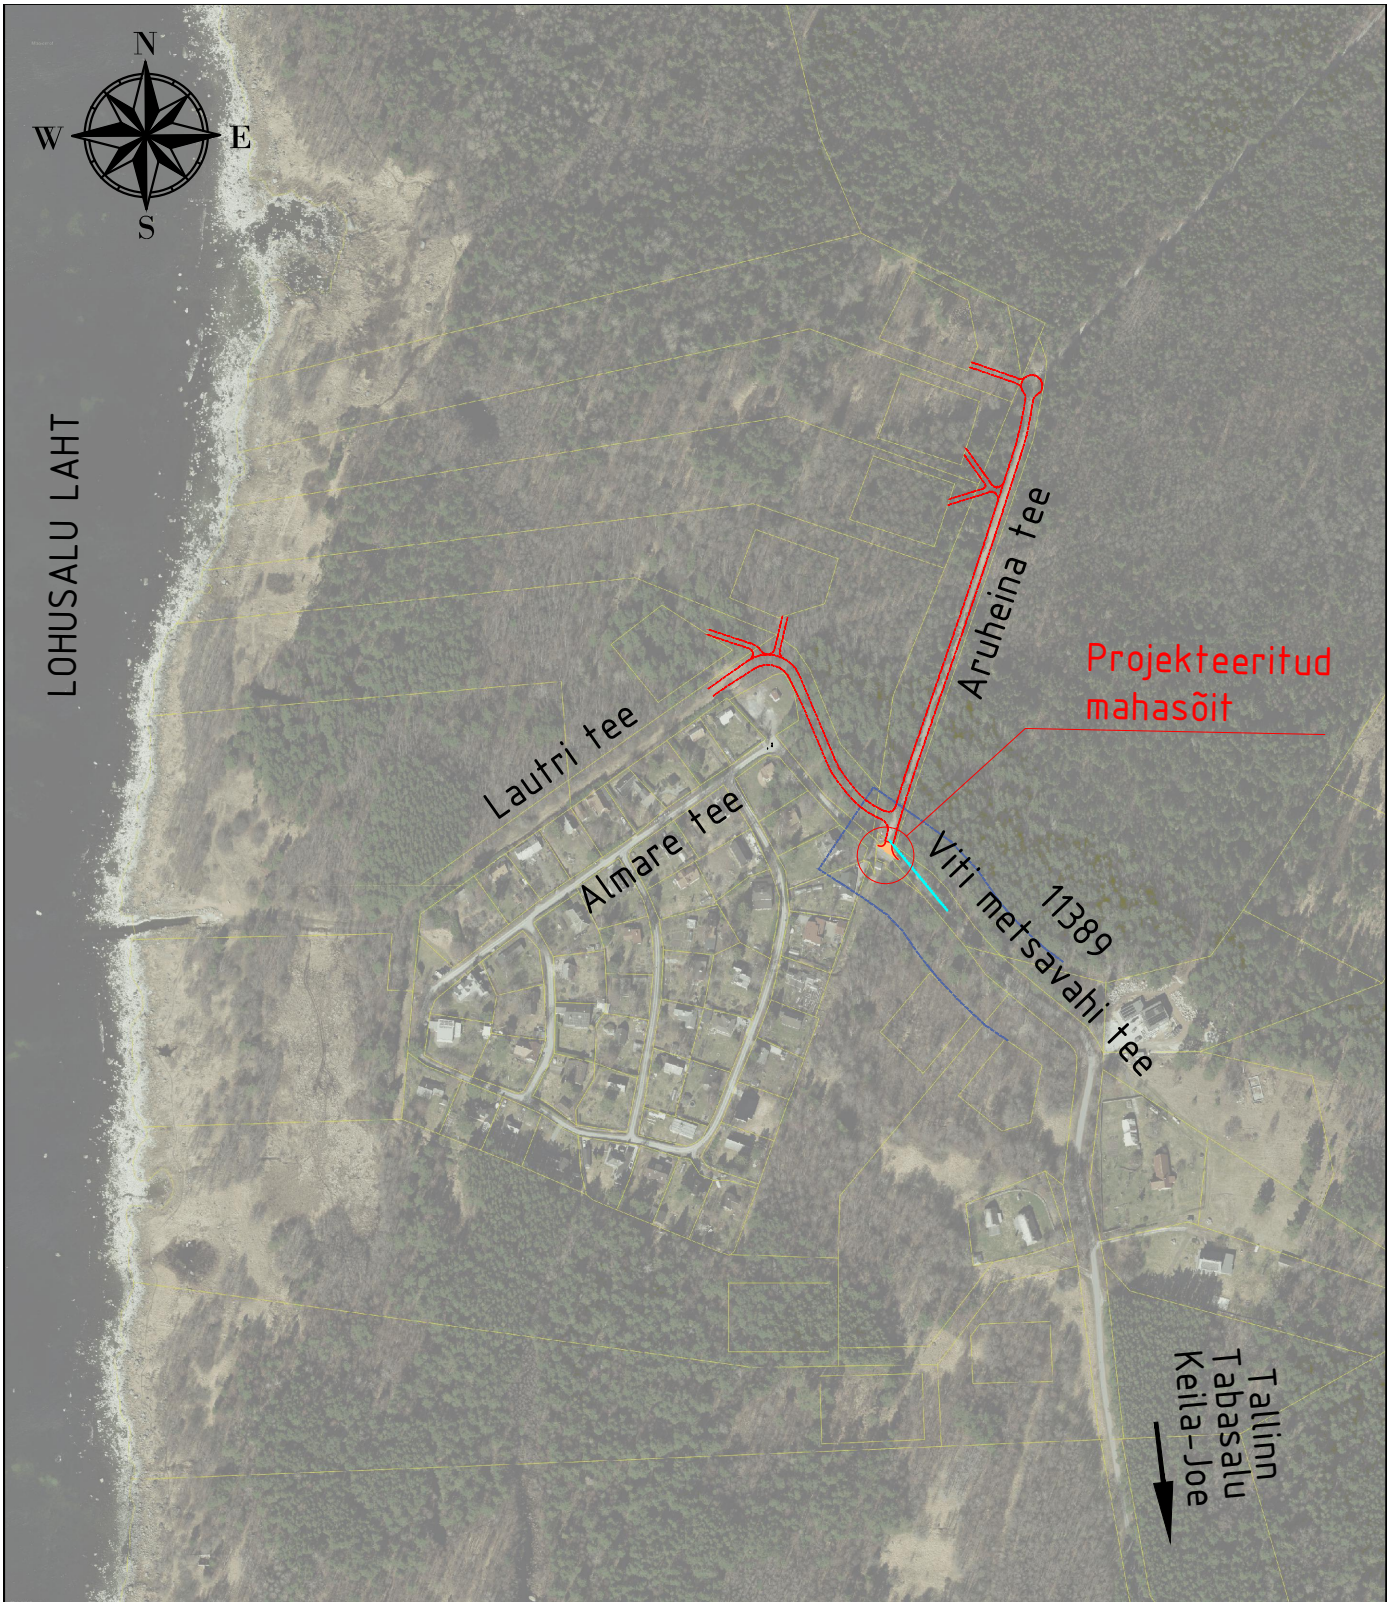

Märkused

1. Nähtavuskolmnurgas asuv kõrghaljastus tuleb mahasõidu rajamisel likvideerida.

				Töö nimetus:		
				Harku vallas, Vääna-Jõesuu külas, riigitee nr 11389 Viti metsavahi tee km 1,721 olemasoleva ristumiskoha rekonstrueerimise ehitusprojekt		
				Joonise nimetus:		
				Asukoha skeem		
				Staadium	Joonise nr	Mõõtkava
Nr.	Muudatuse kirjeldus	Allkiri	Kuup.	PP	TL-4-01	1:5000
Projekteeris	A. Larjušin		18.12.2023	Töö nr: 2023-02_01		
				Tellijä:		
				Domkora OÜ (reg 16157005)		
				Estonia pst 5 Tallinn Harjumaa 10143		
				tel.: +372 6654100		
				e-post: bfc@bfc.ee		
				RoadArt OÜ (reg 16810706)		
				MTR reg nr: EEP004975, EPE001601		
				tel.: +372 56634050,		
				e-post: artjom.larjusin@gmail.com		
				