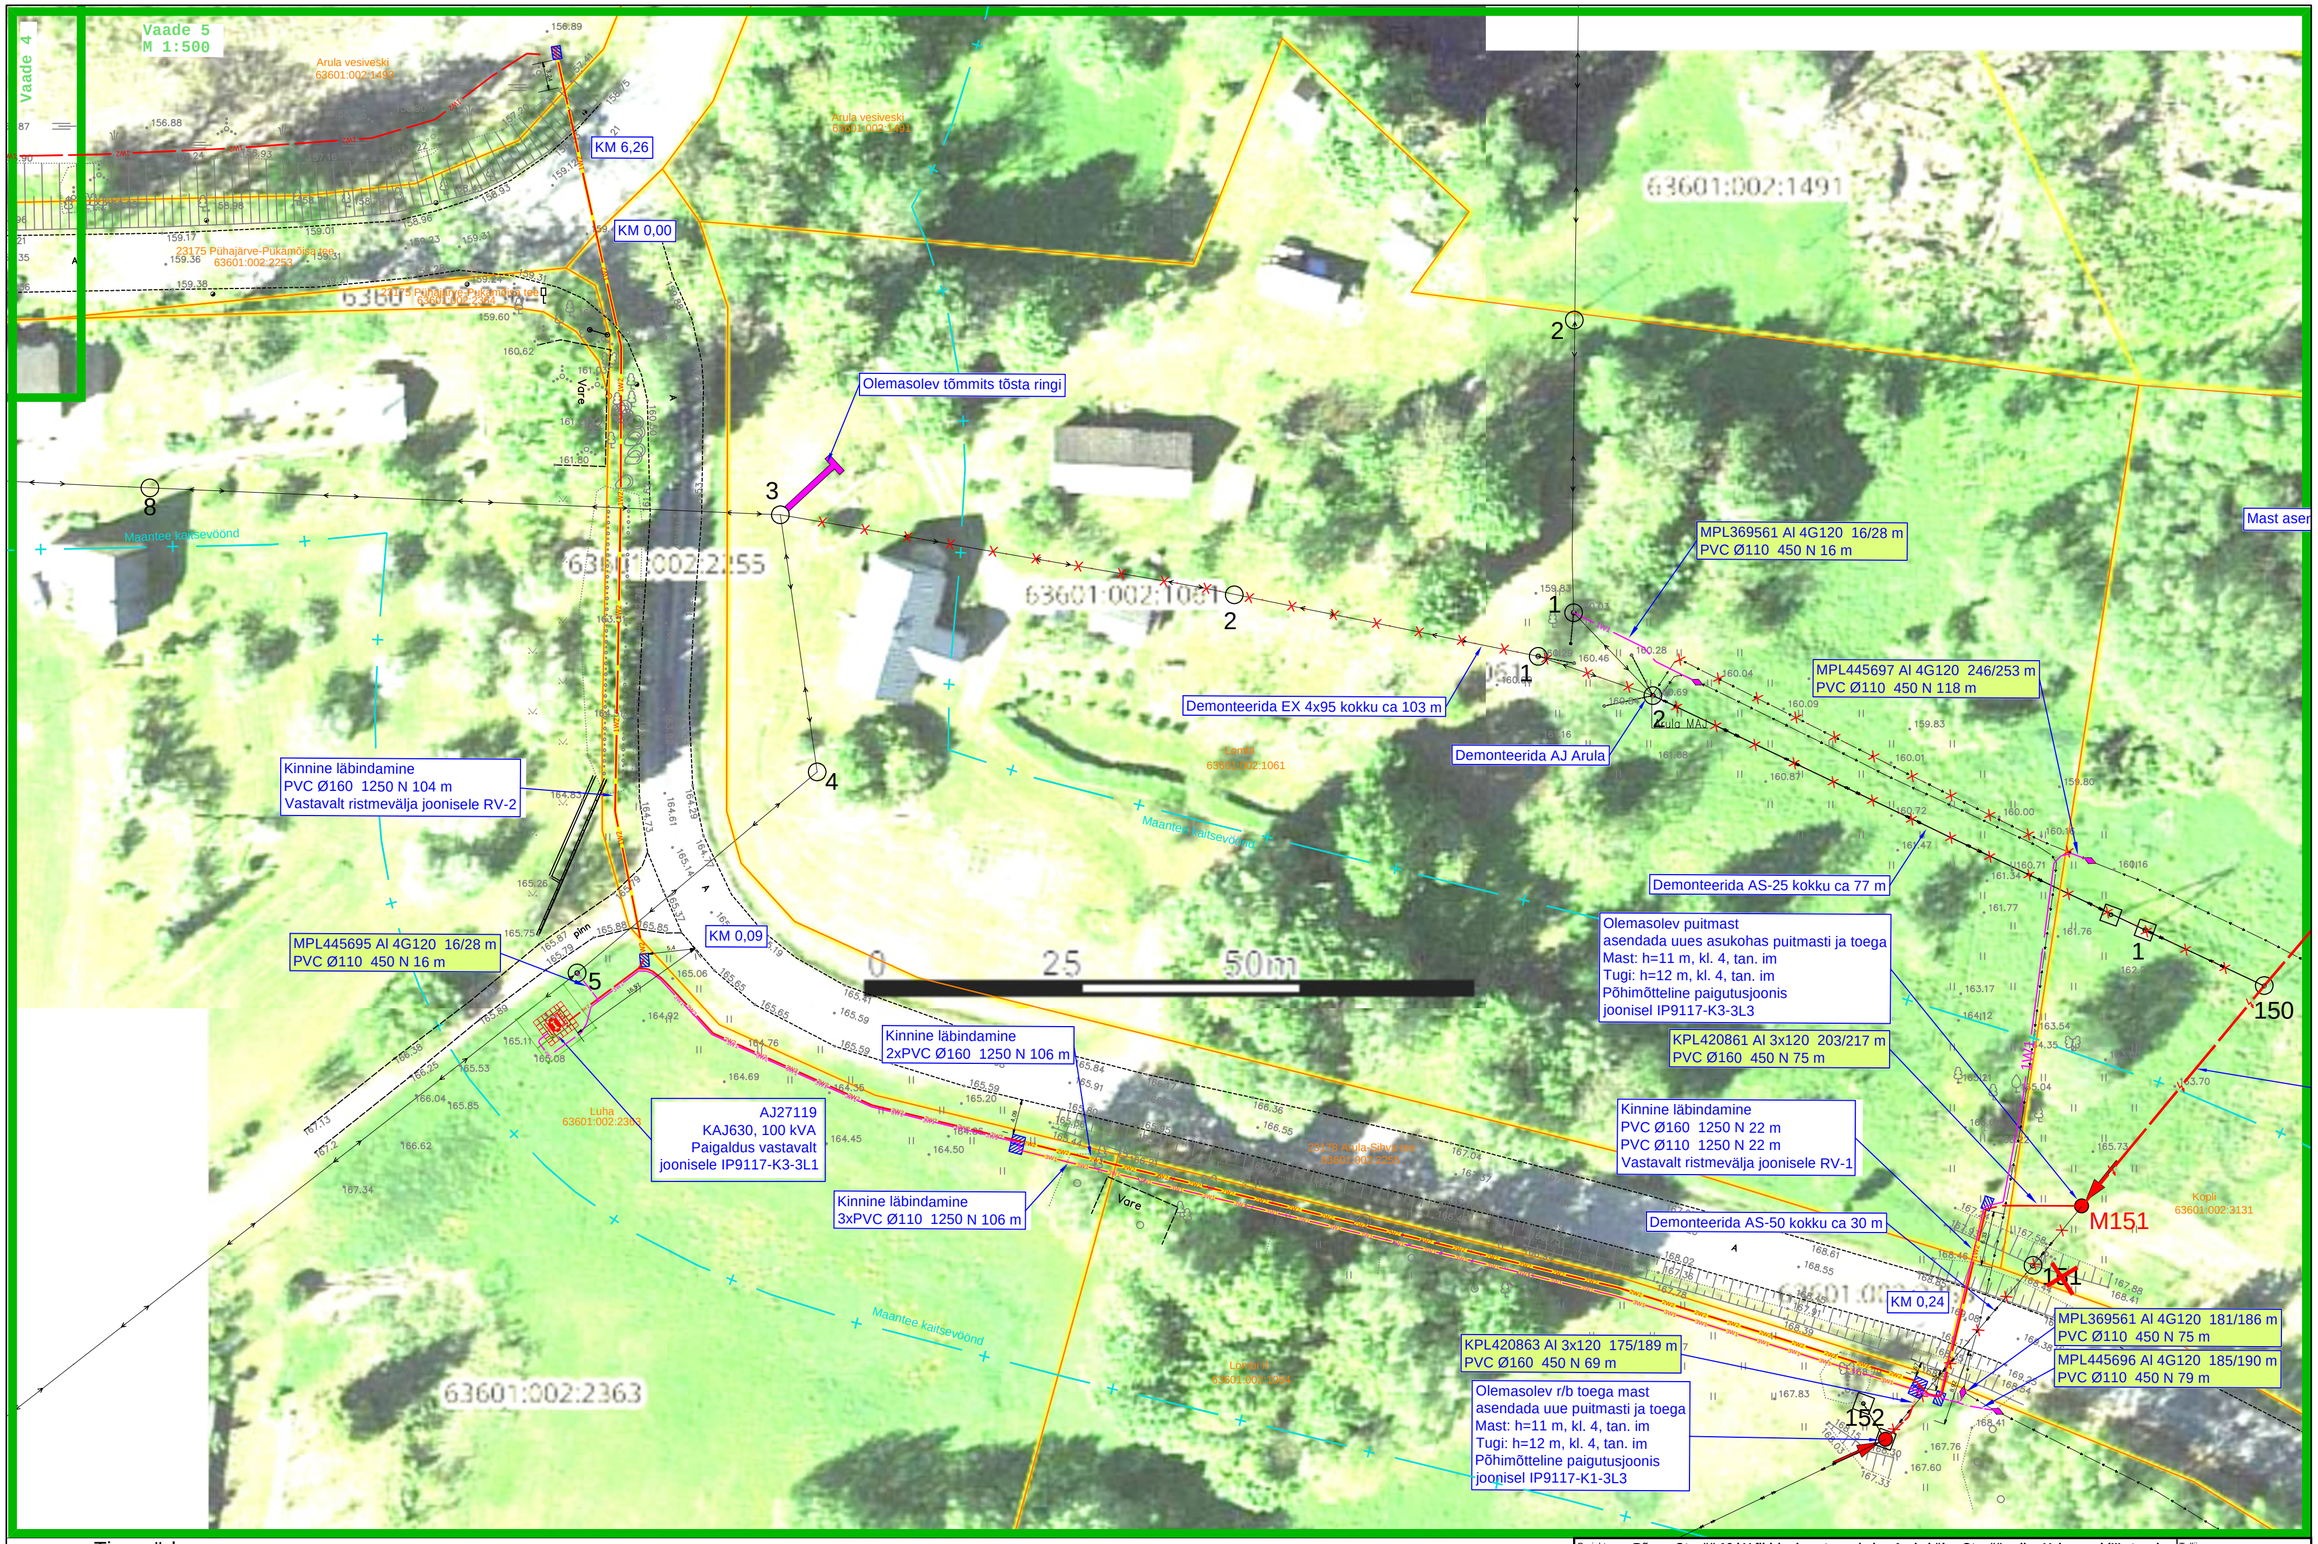

Tingmärke

- Proj. KP maakaabelliin
- Proj. MP maakaabelliin
- Proj. komplektalajaam
- Proj. kaitsetoru (1250 N)
- Puurimiskaevik
- Proj. puitmast toega
- Demonteeritav võrguelement
- Ol. olev KP õhuliin
- Ol. olev MP õhuliin
- Katastriüksuse piir
- Maantee kaitsevöönd

Projekt	Rõngu-Otepää 10 kV fiidri rekonstrueerimine Arula külas Otepää vallas Valgamaal (III etapp)				Tellija: Elektrilevi OÜ
LEONHARD WEISS	Joonis: Asendiplaani vaade 5				Joonise nr: IP9117-K3-1
	Projekteeris	K. Kangro	05.05.2026	+372 53045971	Mõõtkava: M 1:500
	Kontrollis	K. Maaten		+372 512 7053	Staadium
	Projektijuht				Keel: EST; Leht: 4; Lehti: 4

LEONHARD WEISS OÜ
E-post estonia@leonhard-weiss.com
Telefon +372 601 2285
Registrikood 12083348