

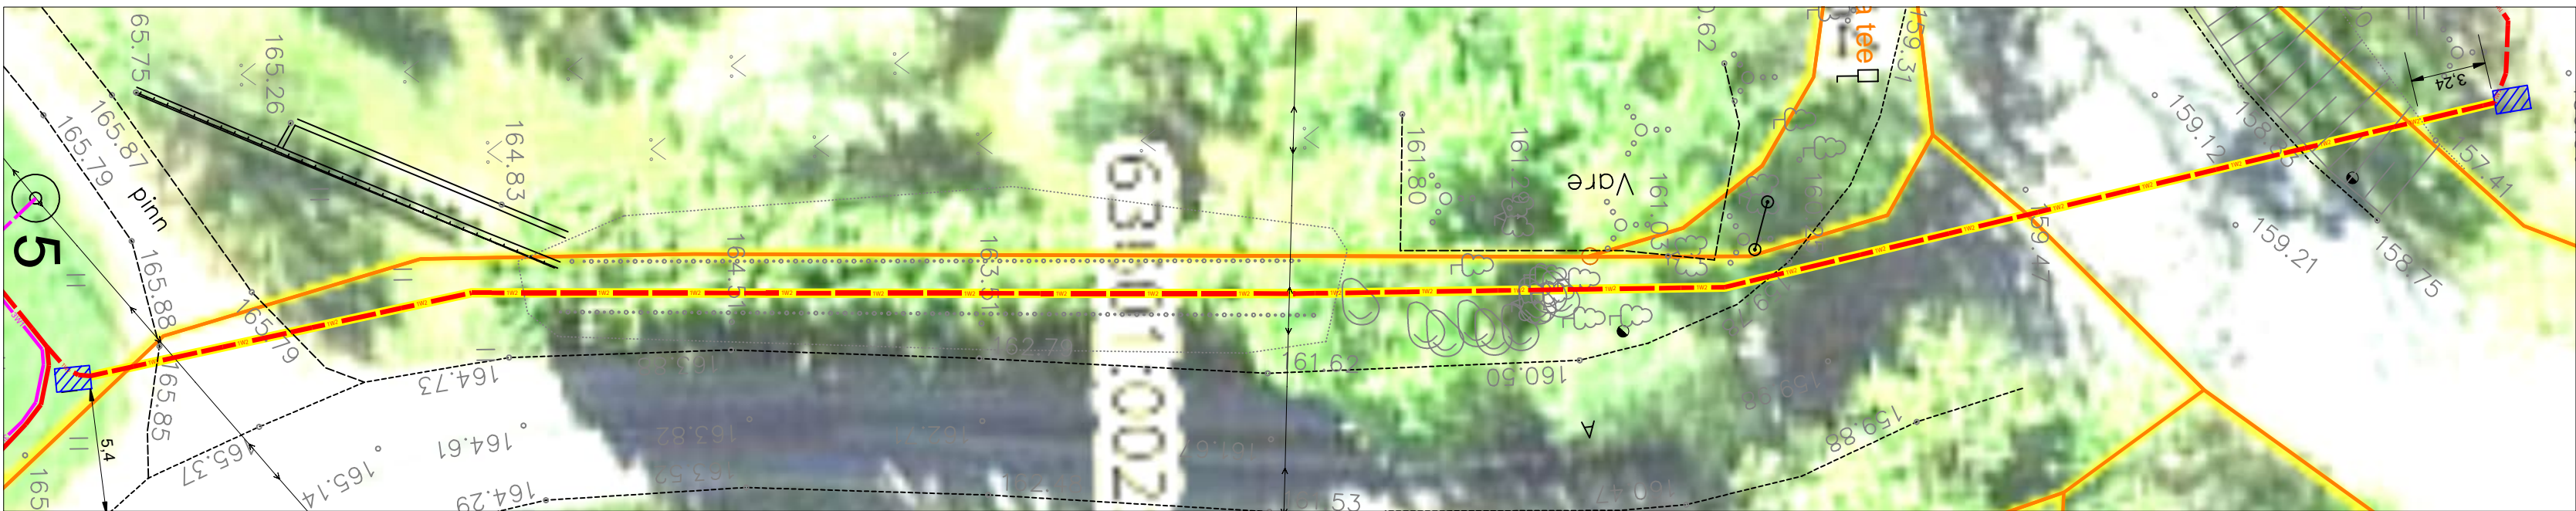


Ristmeväli RV-1 (M 1:250)

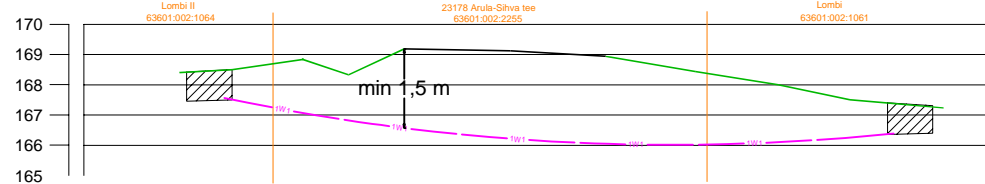

Ristmeväli RV-2 (M 1:250)

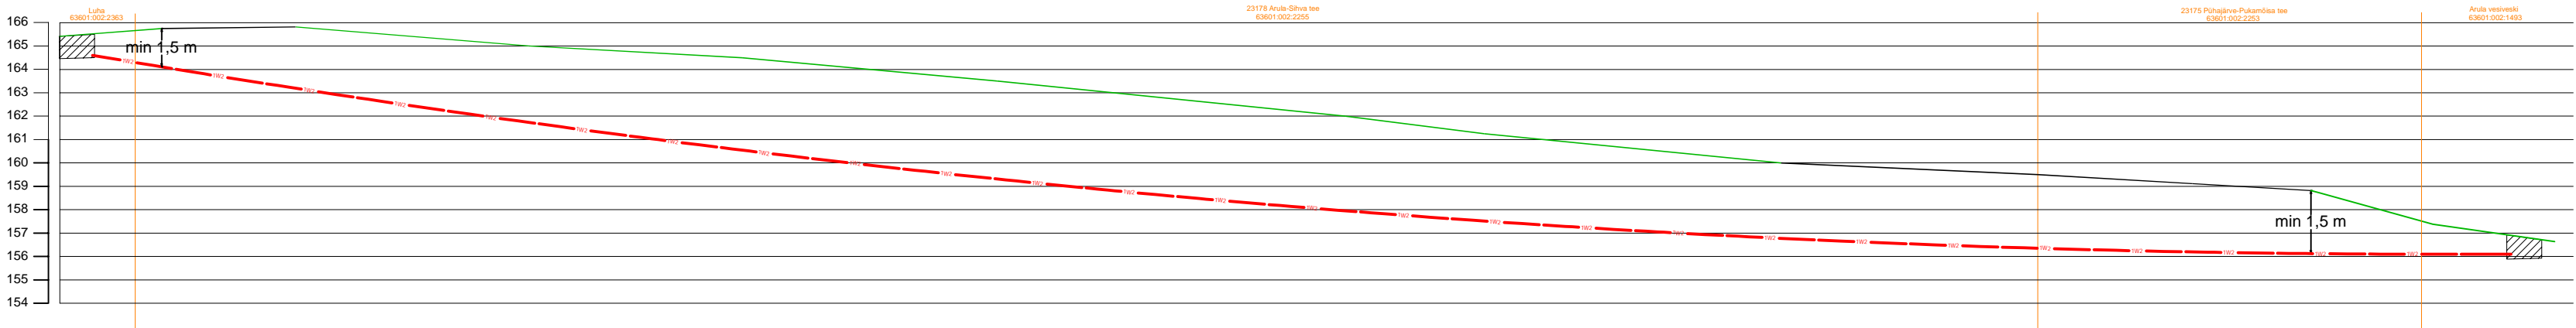

Projekt Rõngu-Otepää 10 kV fiidri rekonstrueerimine Arula külas Otepää vallas Valgamaal (III etapp)					Tellija Elektrilevi OÜ		
<div>LEONHARD WEISS</div> <div>LEONHARD WEISS OÜ</div> <div>E-post estonia@leonhard-weiss.com</div> <div>Telefon +372 601 2285</div> <div>Registrikood 12083348</div>					Joonise nr IP9117-K3-4		
					Möötkava		
					Staadium		
					Keel EST		
					Leht 1		
					Leht 1		