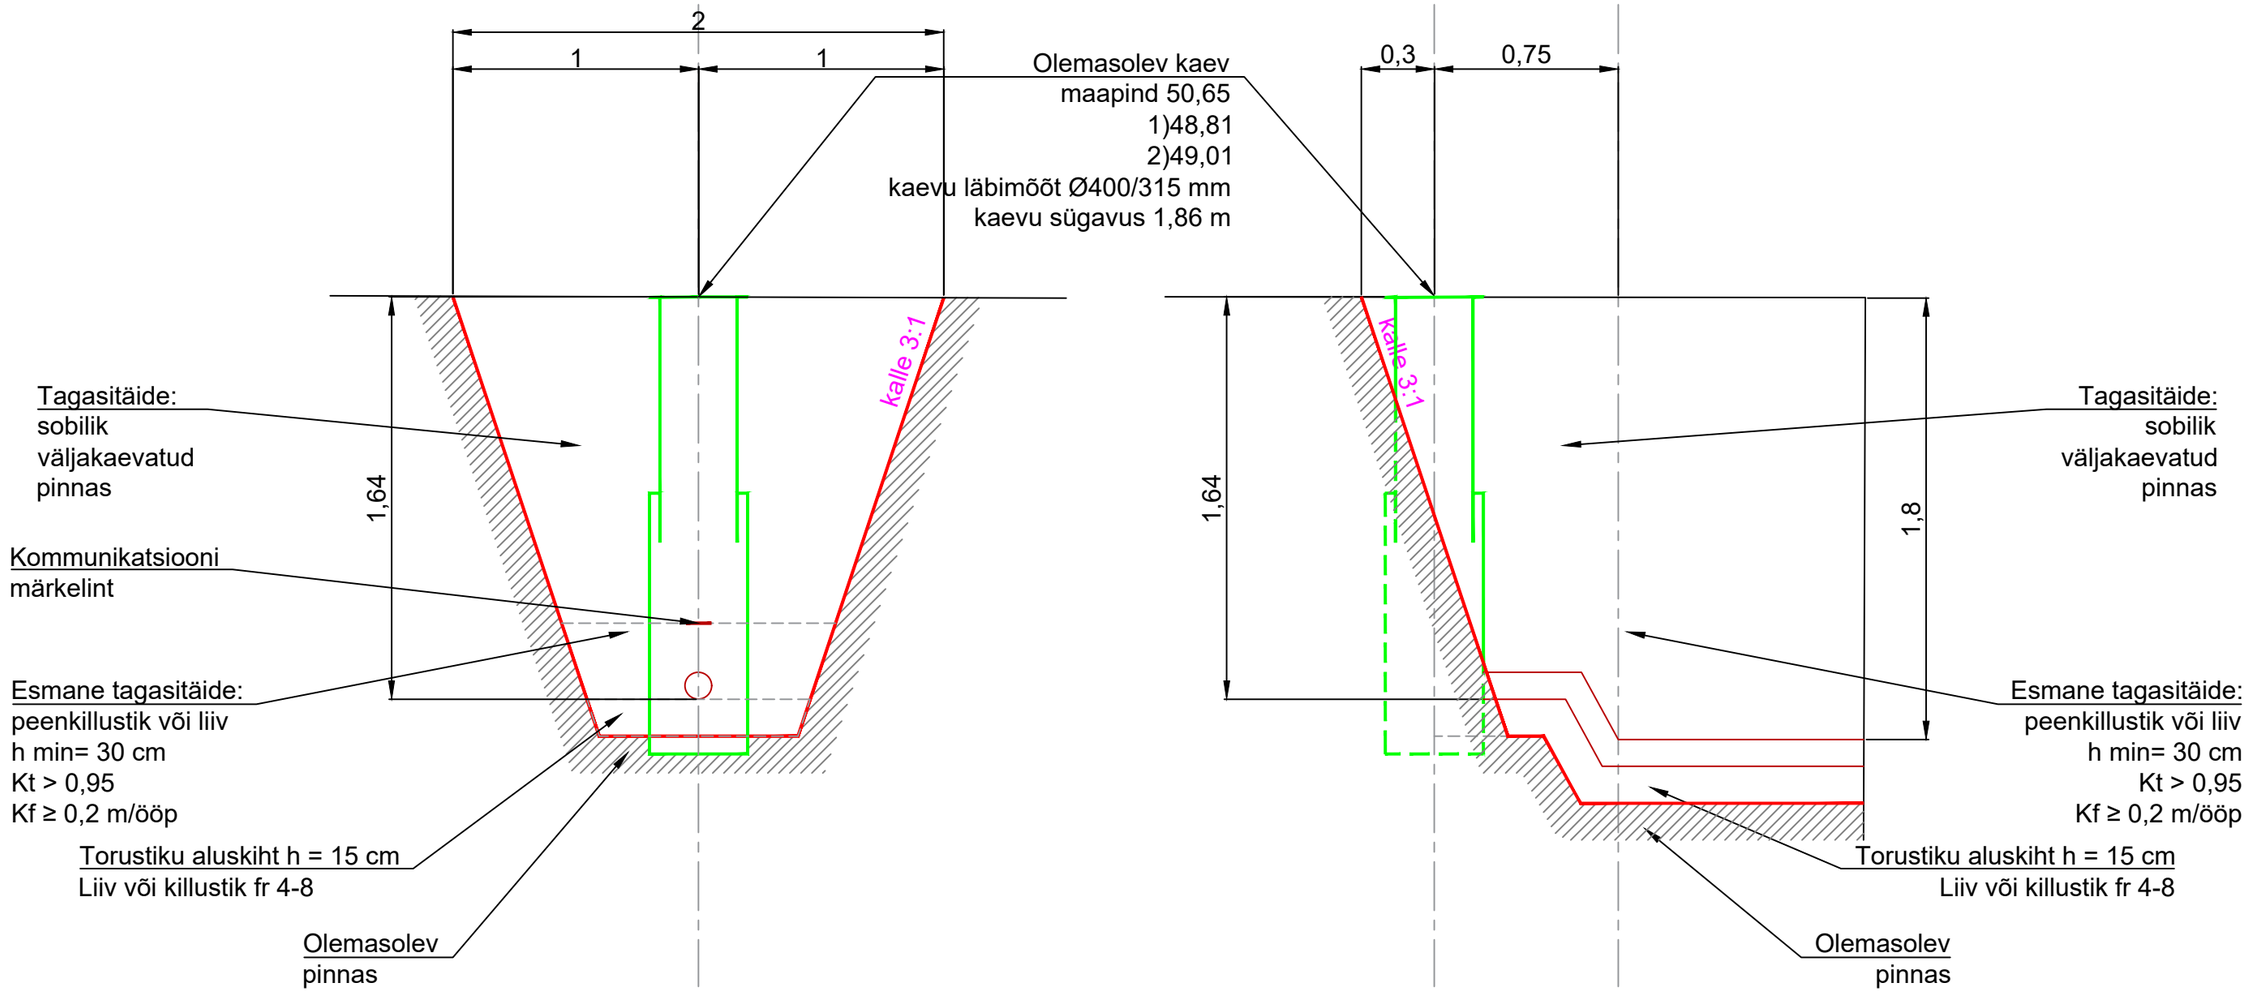

Asendiplaani väljavõte M 1:100

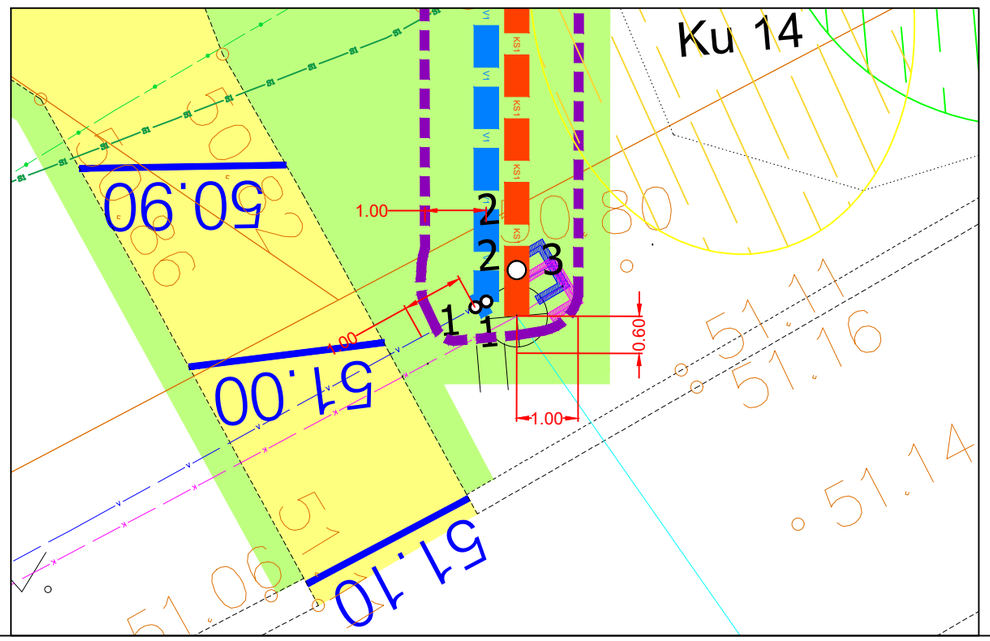

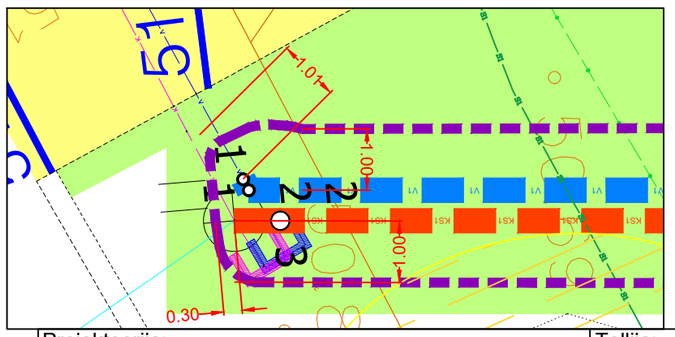

Projekteerija: **Triangulum OÜ reg. kood: 14443557**		Tellija: **ELVESO AS reg. kood: 10096975**	
MTR nr EEP004045		Nimetus: **Rae küla, Räägusilla elurajooni vee- ja kanalisatsioonitorustiku ühendustorustike projekteerimine**	Aadress: **11113 Assaku-Jüri tee, Rae põik 2, Räägusilla põik, Räägusilla põik 1, Räägusilla põik 1a, Räägusilla tänav, Räägusilla tn 24 ja Kivikese tee 10, Rae küla, Rae vald, Harju maakond**
Teostas:	Veera Petrova		
Kuupäev:	01.12.2025 (v02)	Leht: **9**	Tähis: **Kaeviku skeem riigitee juures VK-7-03**
Töö nr:	206/25		Mõõtkava: **skeem**
Staadium:	Põhiprojekt		