


6 kV maakaabelliinide ristumine
1 Tallinn-Narva tee (1333) 0,13 km-l


1 Tallinn-Narva tee
25301:001:0118

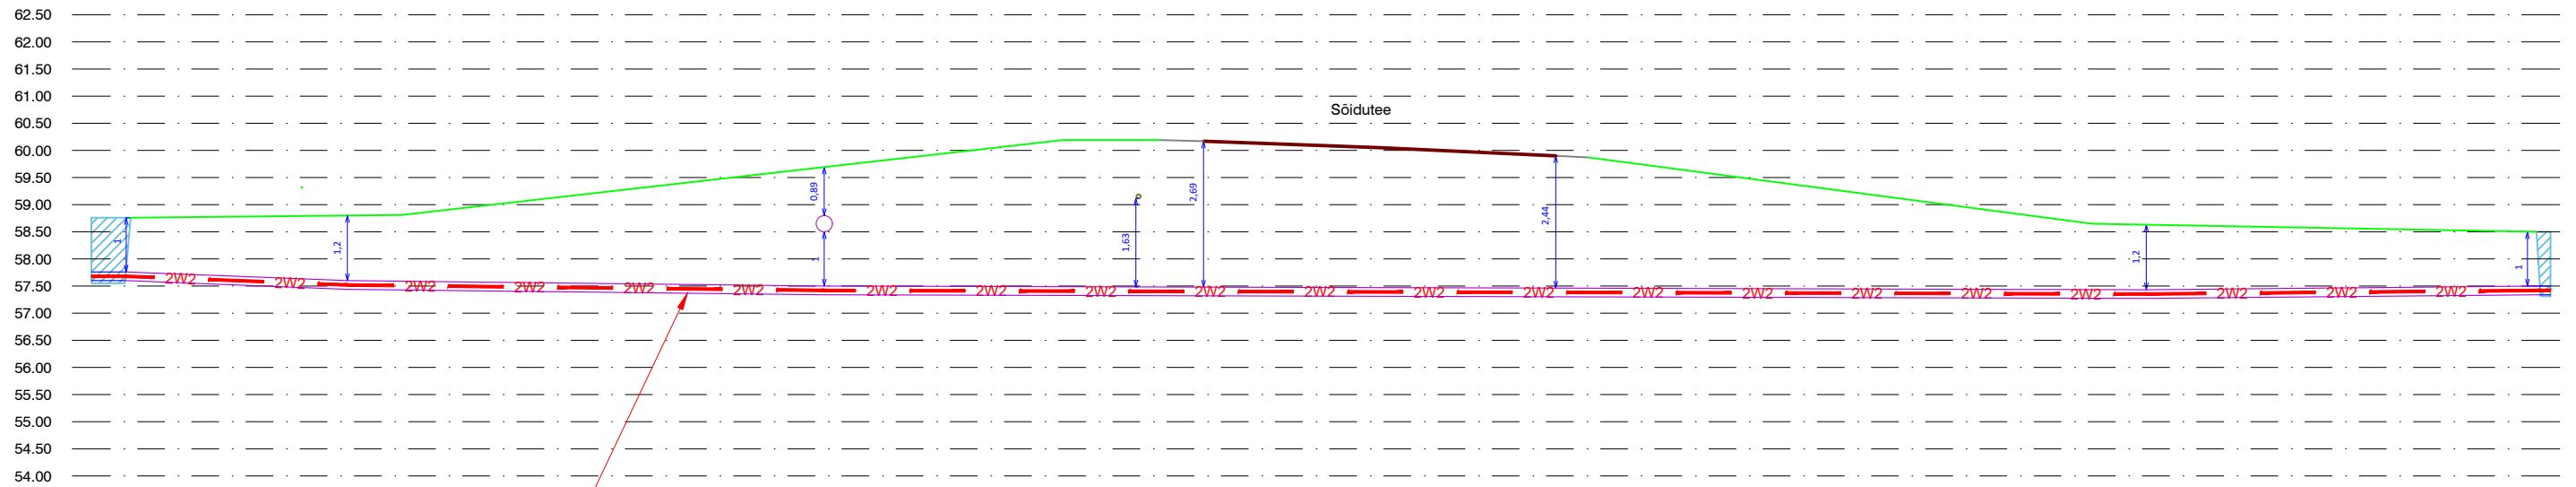


2x6kV maakaablid kinnisel meetodil
- 2x(Ø160mm 1250N toru L=45m)

○ - Drenaažitrass
○ - MP kaabel

Tellija: Alexela AS		Joonis: Ristmeväli	Joonise nr EL-05	Mõõtkava 1:125 / A3	Leht 1/2
Staadium	Tööprojekt	Töö nimetus:	Muudatus		Kuupäev
Koostas	V. Sooäär	Jõhvi Alexela liitumine keskpinge elektrivõrguga			
Kontrollis	I. Lillemäe	Aadress:	E-SERVICE ELEKTRITÖÖD Salve 2a Tallinn 11612 Tel: (+372) 6 701 066 www.eservice.ee Elektritööde reg.nr.: EL10360030-0001		
Proj. kood	LR5945	Rakvere tn 44, Jõhvi linn, Jõhvi vald, Ida-Viru maakond			
Töö nr	22_0303-1	22_0303_TP_EL-01_Asend_220410_VS			
Kuupäev	10.04.2022				

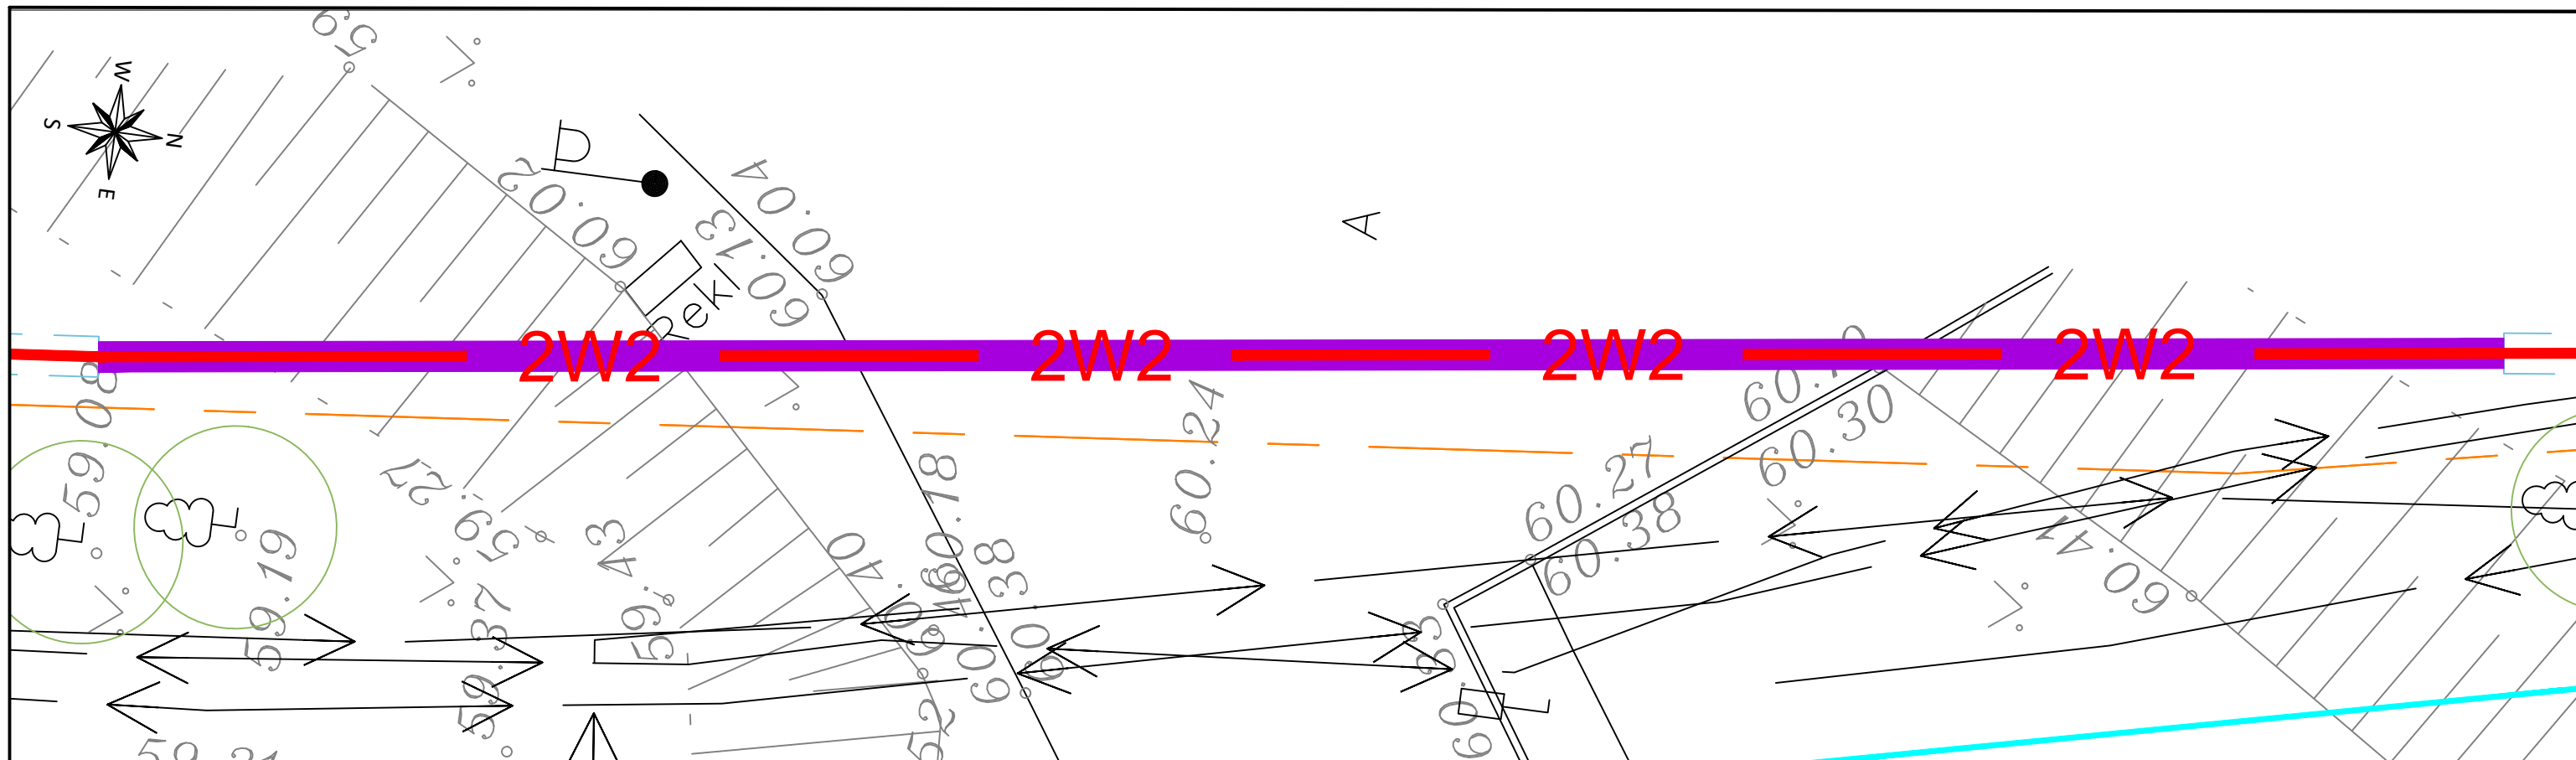

Lääne tn 1b
25301:003:0158

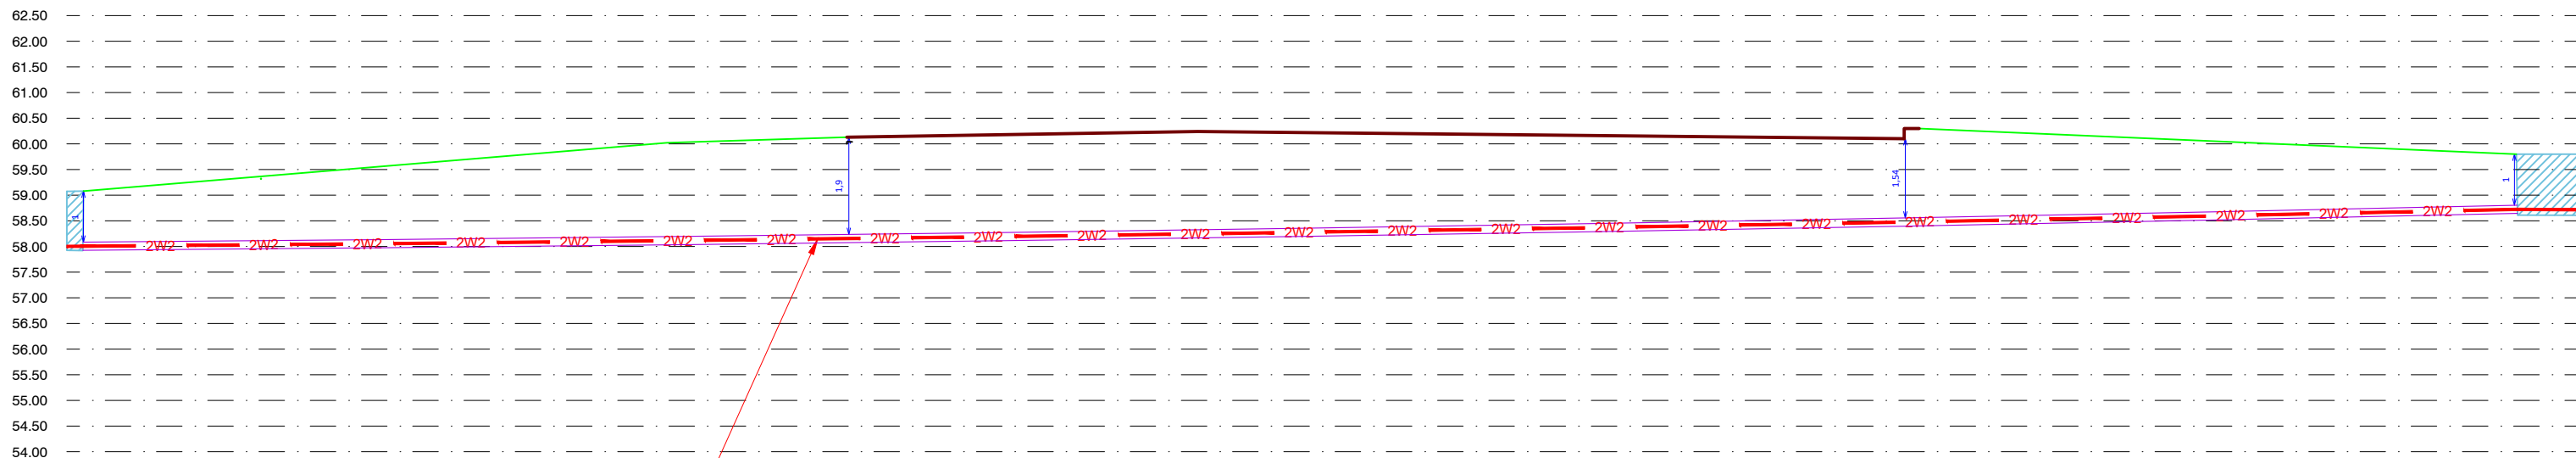

2x6kV maakaablid kinnisel meetodil
- 2x(Ø160mm 1250N toru L=48m)

Tellija: Alexela AS		Joonis: Ristmeväli	Joonise nr EL-05	Möötkava 1:125 / A3	Leht 2/2
Staadium	Tööprojekt	Töö nimetus: Jõhvi Alexela liitumine keskpinge elektrivõrguga		Muudatus	Kuupäev
Koostas	V. Sooäär				
Kontrollis	I. Lillemäe				
Proj. kood	LR5945	Aadress: Rakvere tn 44, Jõhvi linn, Jõhvi vald, Ida-Viru maakond			
Töö nr	22_0303-1	22_0303_TP_EL-01_Asend_220410_VS			
Kuupäev	10.04.2022				

E-SERVICE
ELEKTRITÖÖD

Salve 2a Tallinn 11612
Tel: (+372) 6 701 066
www.eservice.ee

Elektritööde reg.nr.:
EL10360030-0001