


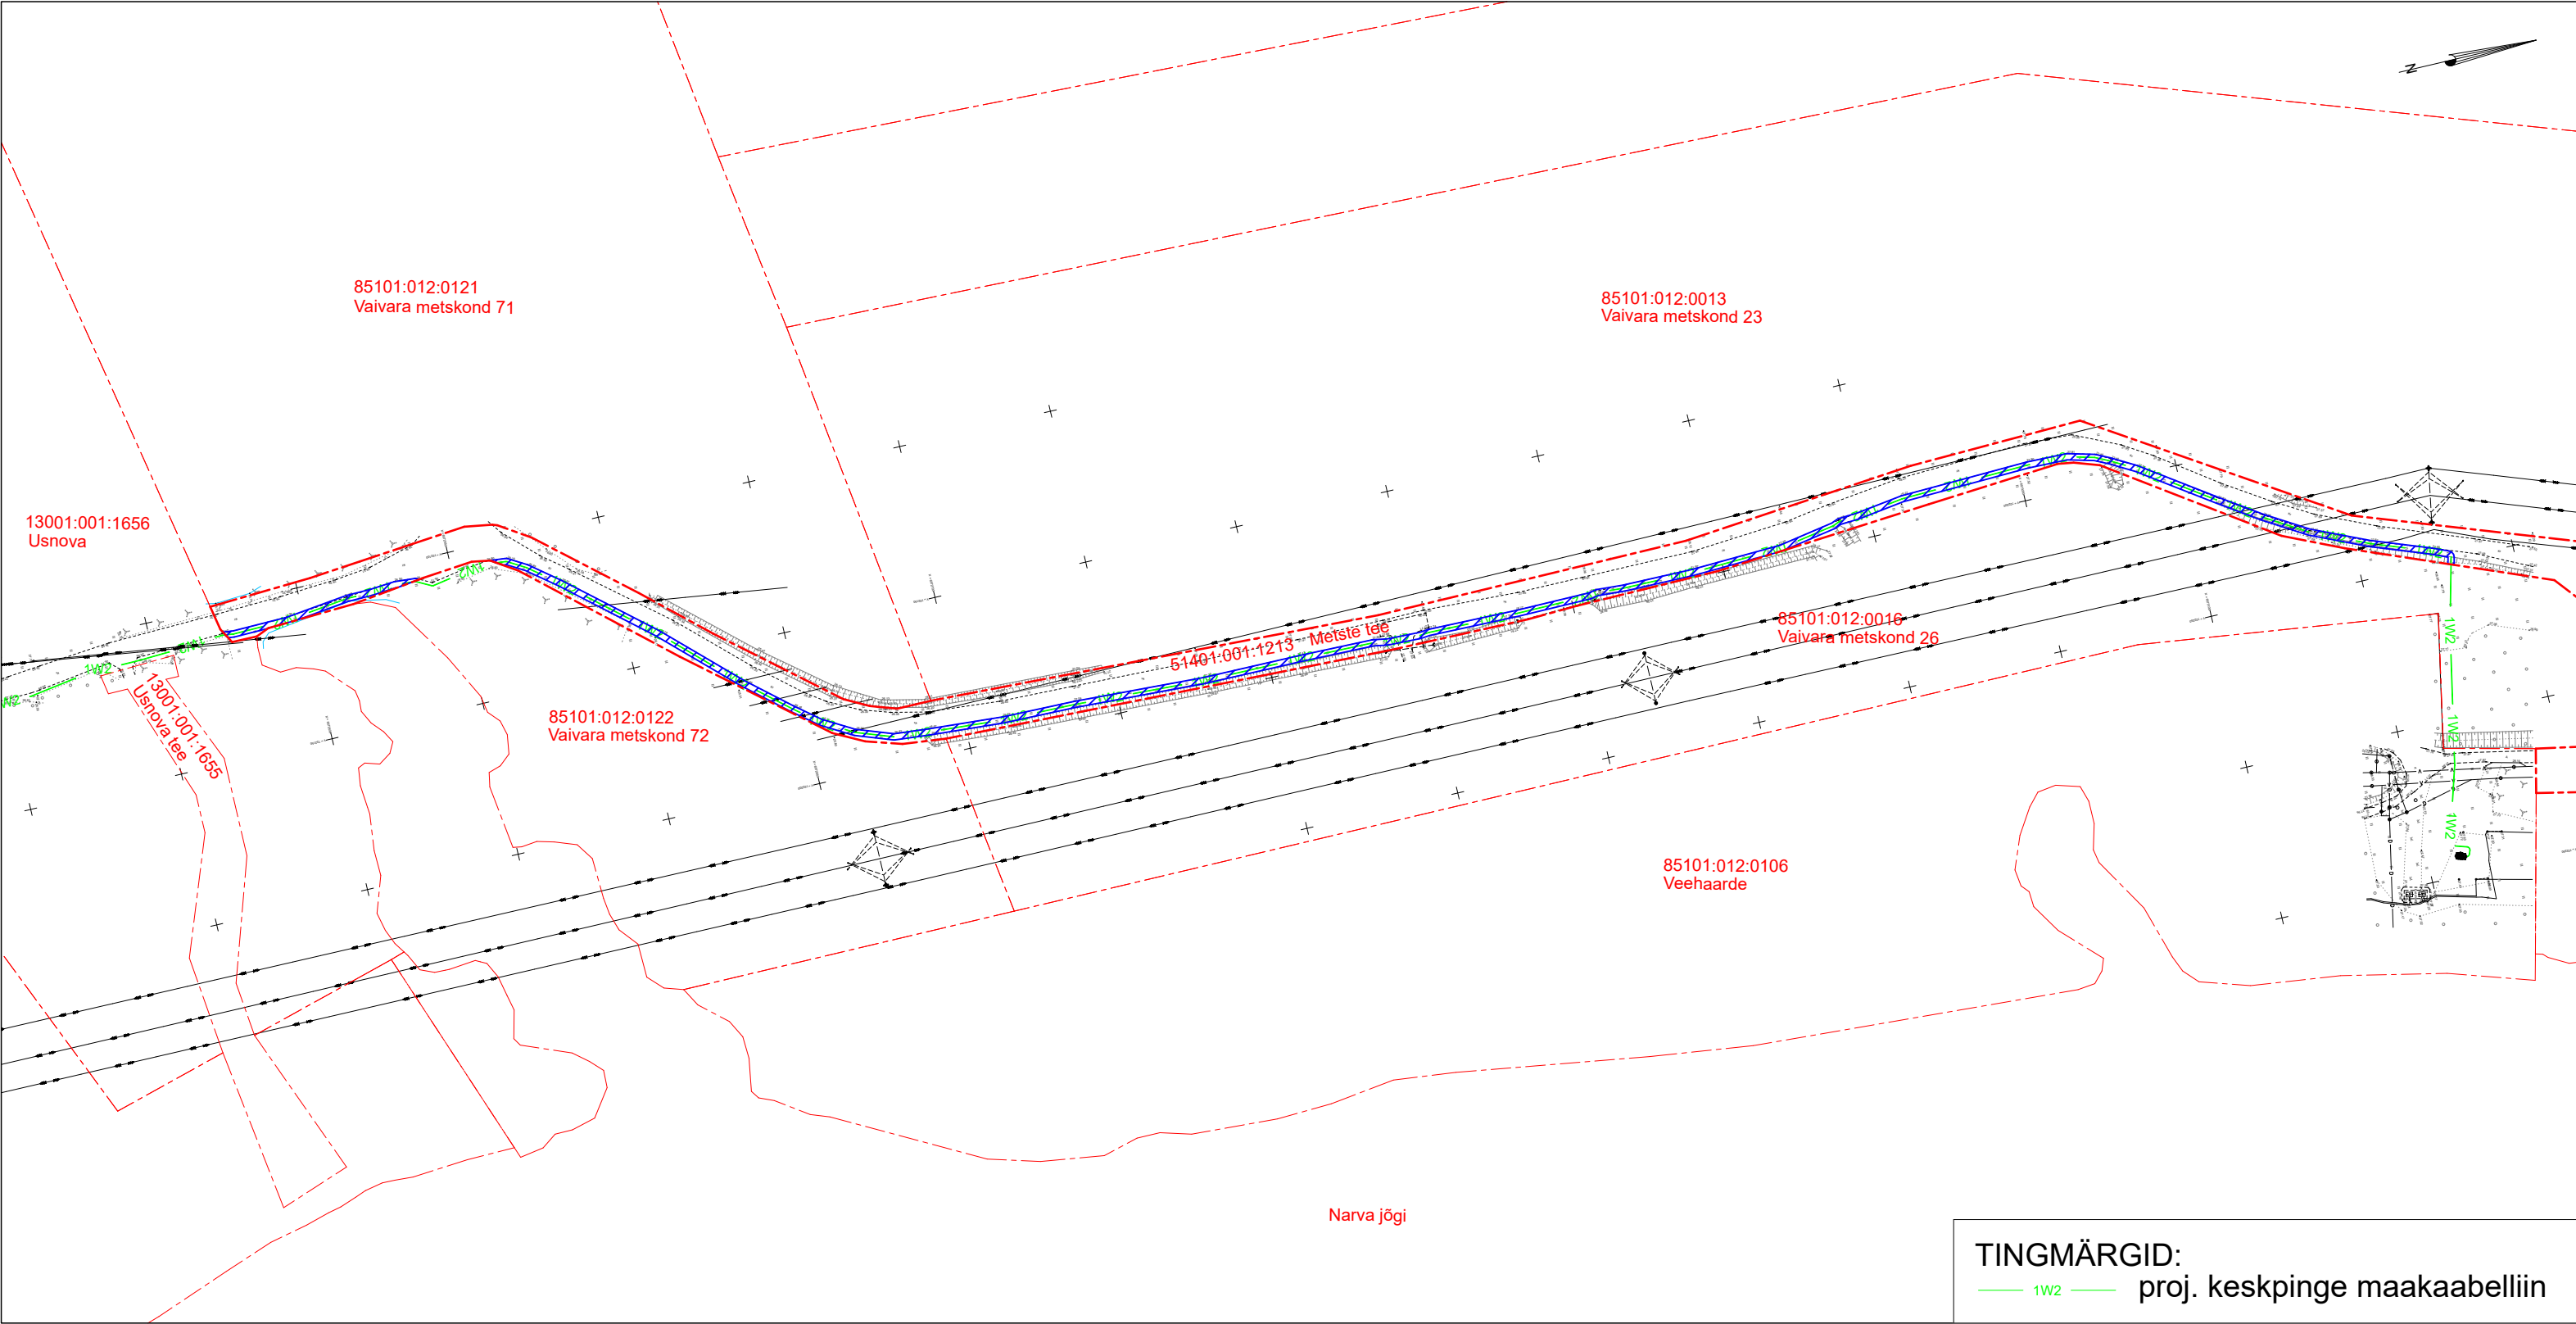


Koormatava ala asendiplaan
Kinnistu nimi: Metste tee (reg.nr 22778850)
Katastritunnus: 51401:001:1213
Asukoht: Ida-Viru maakond, Narva-Jõesuu linn, Mustanina küla
Stromtec OÜ töö nr 23-95 / Elektrilevi OÜ tellimus nr LR9179, LR9184, IP6253

Plaan 1-1
M 1:2000



-  Koormatava ala pindala kokku ligikaudu 1451 m²
-  Koormatava katastriüksuse piir
-  Katastriüksuste piirid (väljavõte 13.02.2026)

Koostaja:
Stromtec OÜ