




Ramudden OÜ, Reg. kood 12969700 Artelli 16/18, Tallinn. Telefon: +372 622 9530 E-post:info@ramudden.ee		Projekti nimetus: Mullavere raudteeülesõidukoha remont	Kuupäev 17.07.2024
		Objekti asukoht: Riigitee nr 14202 Mullavere-Visusti km 1,48, Mullavere küla, Jõgeva vald, Jõgeva maakond	Töö nr. GLK240715-1
		Joonise nimetus: Ajutine liikluskorraldus.	Joonise nr. 1
Tellija	Leonhard Weiss OÜ Andrei Lossev, tel: 53071414 a.lossev@leonhard-weiss.com	Märkused: AKÕL: 101 autot ööpäevas, sõiduaautosid 99% Infotahvlid paigaldatakse vähemalt 72h enne tööde algust. Kohalike elanike teavitatakse tehtavatest töödest.	
Cad proj.	K.Vaino Telefon: +372 59 123 040		
Kutsetunnistuse nr. 193489 T.Rämmel Tegevusluba nr ELK000084			

TINGMÄRGID:

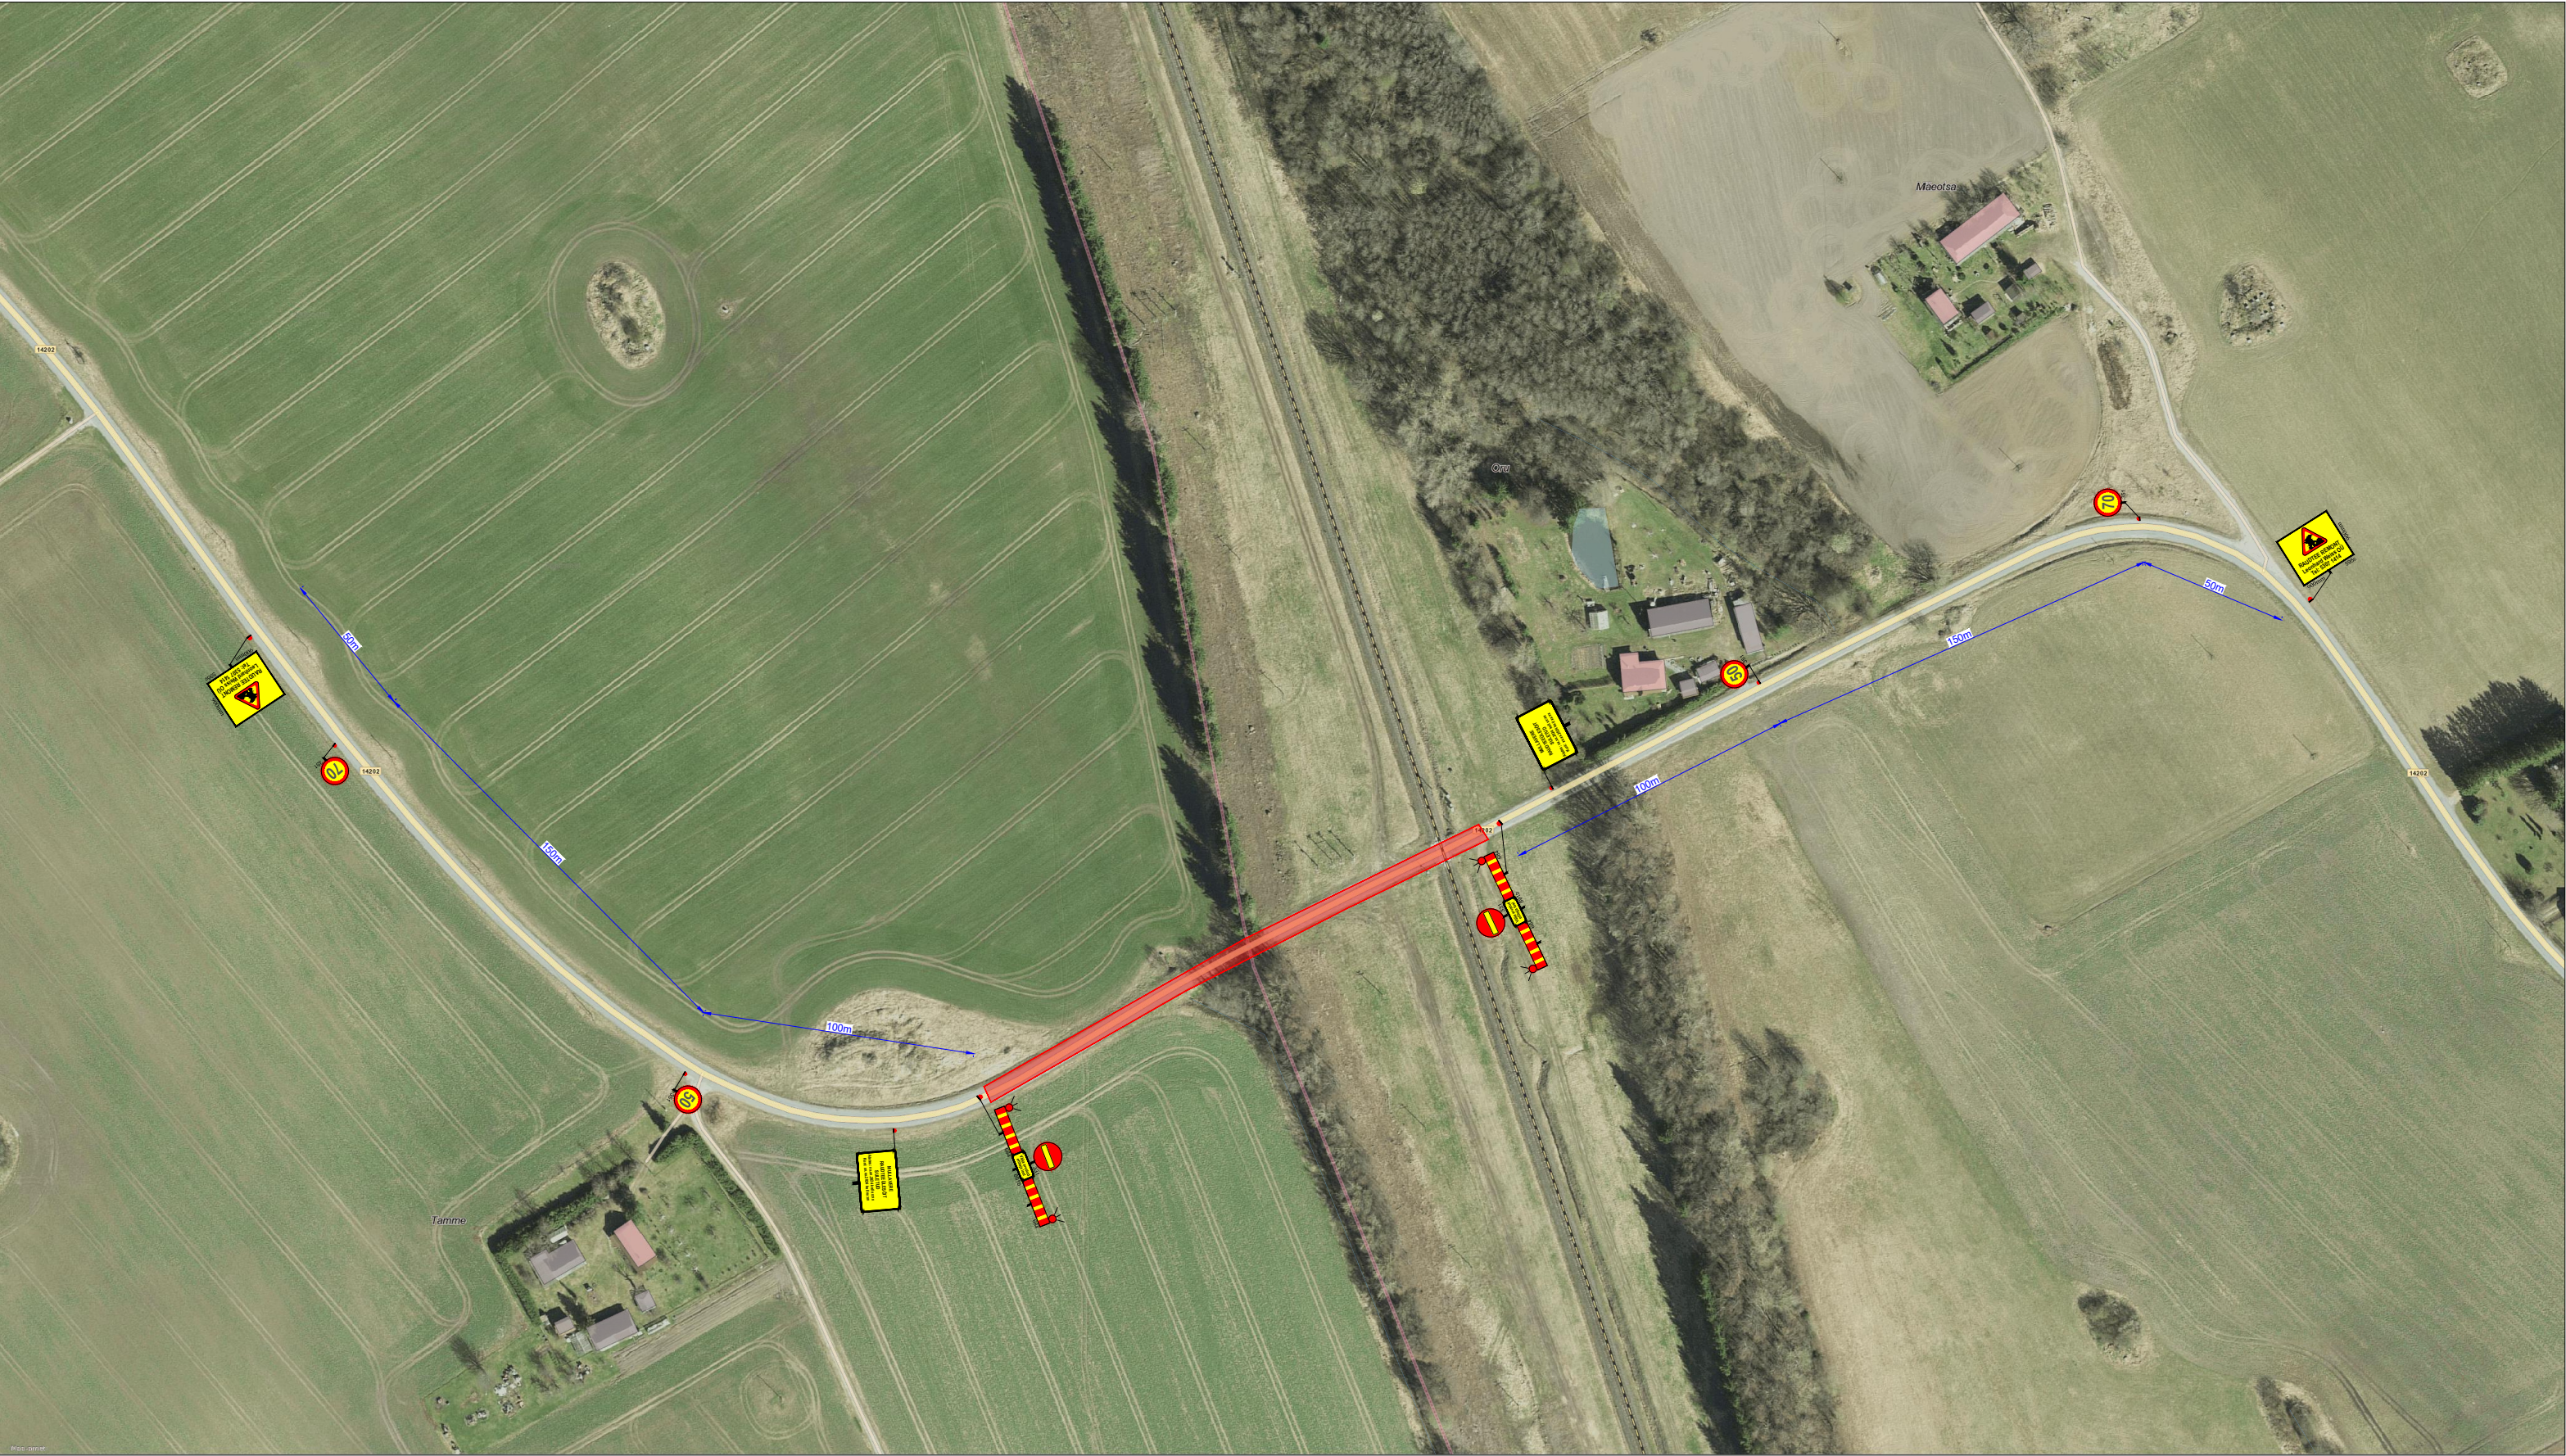

Töötsoon



Ajutine liiklusmärk



Ajutine liiklusemärgi post



Ajutine liiklusmärk vajadusel



Piirdeaed



OI.oleva liiklusemärgi post



OI.olev liiklusmärk