


TINGMÄRGID AS Connecto Eesti

- Proj. 0,4 kV maakaabelliin
- Proj. kaitsetoru
- Proj. liitumiskilp
- Olemasolev 0,4 kV õhuliin
- Olemasolev kat. piir

Tingmärgid: ELT

- Proj. välisvalgustuse maakaabe 750N kaitsetorus (x-kaablite arv)
- Proj. madalpinge maakaabel 750N kaitsetorus (x-kaablite arv)
- Proj. kaablikaitsetoru 1250N
- Proj. kaablikaitsetoru 750N viadukti ehitise sees
- Proj. kaablikaitsetoru 750N tunneli ehitise sees
- Proj. reservoru 1250N
- Proj. sõidutee valgusti, konsool, metallmast, jaland
- Proj. sõidutee valgusti, HE-metallmast, jaland
- Proj. sõidutee valgusti, konsool, metallmast, silla kinnitus servaprussi külge
- Proj. kergliiklustee valgusti, metallmast, jaland
- Proj. tunnelivalgusti
- Proj. valgustuspunkti info
- NR - Valgusti number
- M - masti pikkus/ K - konsool
- A, B, C, D - valgusti andmed
- Proj. valgustuse juhtimiskilp (LJS)
- Persp. liitumiskilp

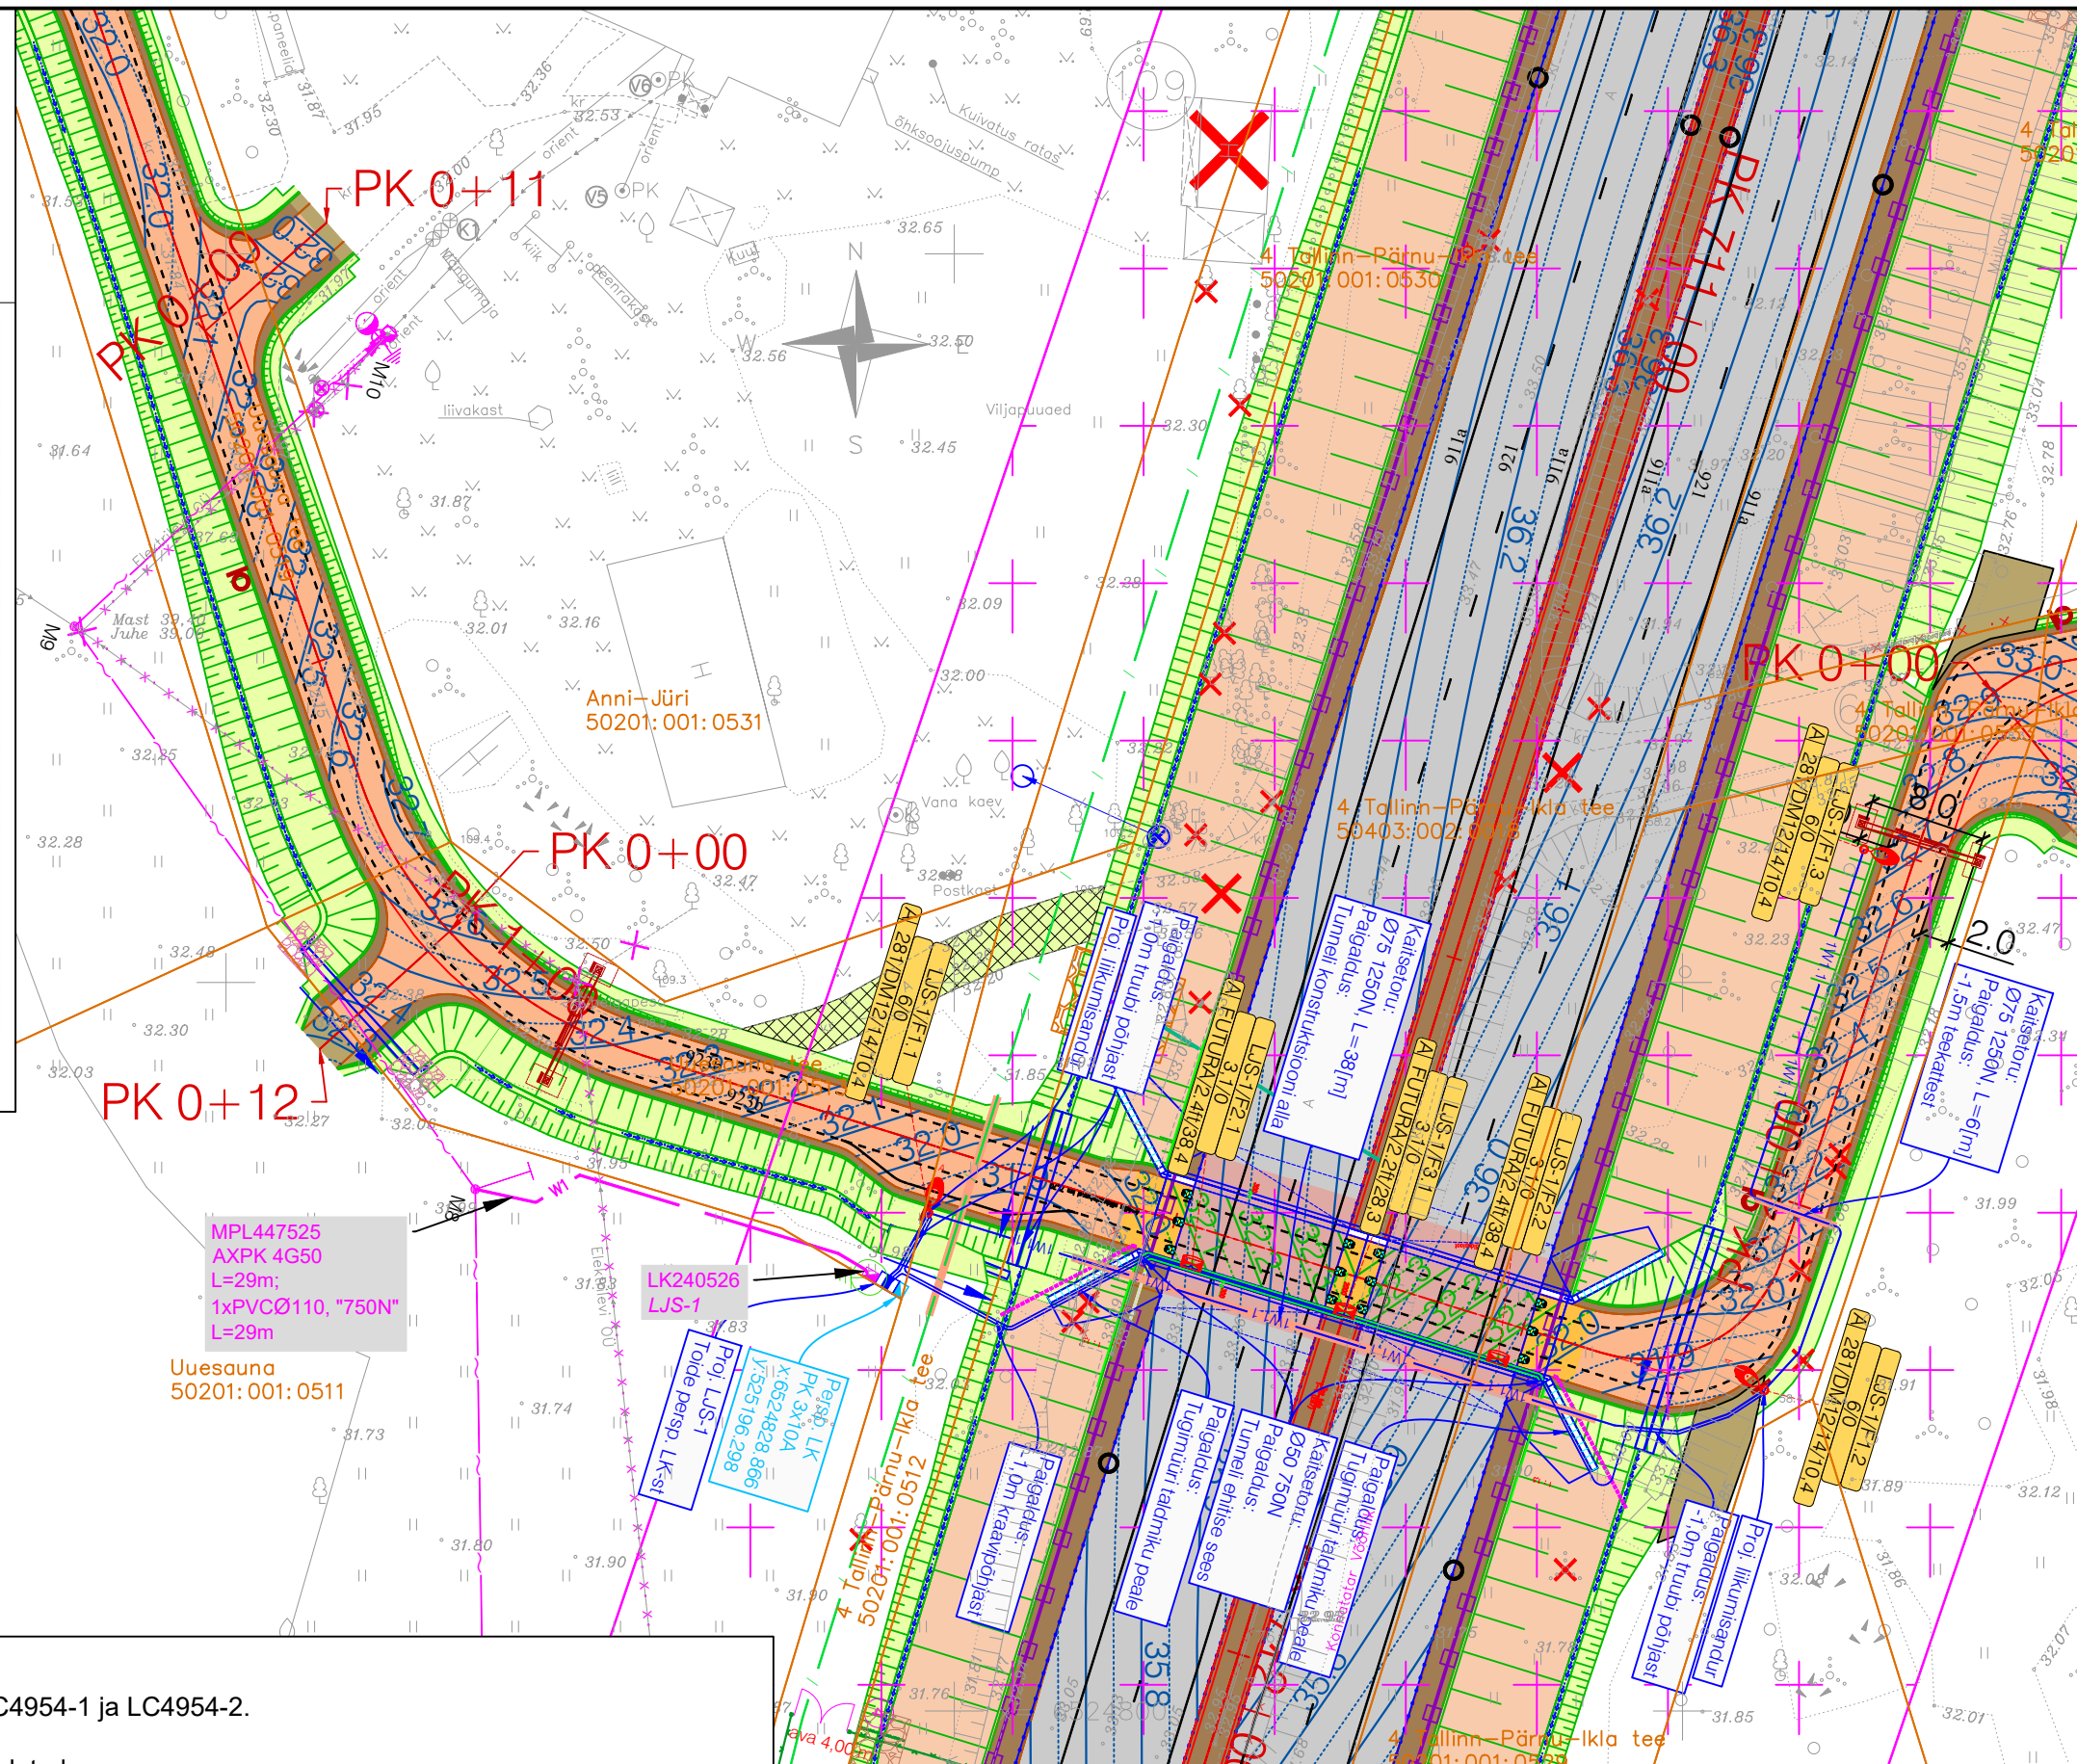

Märkused:

- Rajada 0,4 kV kaabelliinid ja liitumisp vastavalt joonistele LC4954-1 ja LC4954-2.
- Maakaabel paigaldada min 1,2 mahaõitute alla min 1,5 m.
- Riigitee maal on kõrvalekalded kooskõlastatud projektist keelatud.
- Taastada katted.
- Kui maakaabli ja kilbi ehitus toimub peale teeprojekti valmimist, siis katendid taastamisel lähtuda projektist „Riigitee 4 (E67) Tallinn-Pärnu-Ikla km 70,2-78,8 Haimre-Konuvere lõigu 2+2 sõidurajaga maantee ehitusprojekt“. Kui ehitus toimub enne viadukti valmimist, siis taastada olemasolev olukord.
- Paigaldus ja -ehitustöödel juhendada k.o. projektist, kehtivatest eeskirjadest ja Elektrilevi OÜ ning teiste asjaomaste organisatsioonide kooskõlastamisel esitatud nõuetest.
- Tööde teostamisel kasutada keskkonnasõbralikke meetodeid.

Projekt:		Tänavavalgustuse liitumine elektrivõrguga Uuesuuna tee kinnistul, Aruküla, Märjamaa vald, Raplamaa			Tellija:		Elektrilevi OÜ			
Joonis:		0,4 kV elektrivõrgu plaan			Joonise nr:		LC4954-1			
 AS Connecto Eesti Registrikood: 17100148 Tuisu tn 19, 11314 Tallinn tel. 606 3100, faks 606 3101		Projekteeris	L. Saamel		28.07.2026					
		Kontrollis	L. Saamel				Mõõtkava	M 1:500	Leht	Lehti
							Stadium	TP	1	1