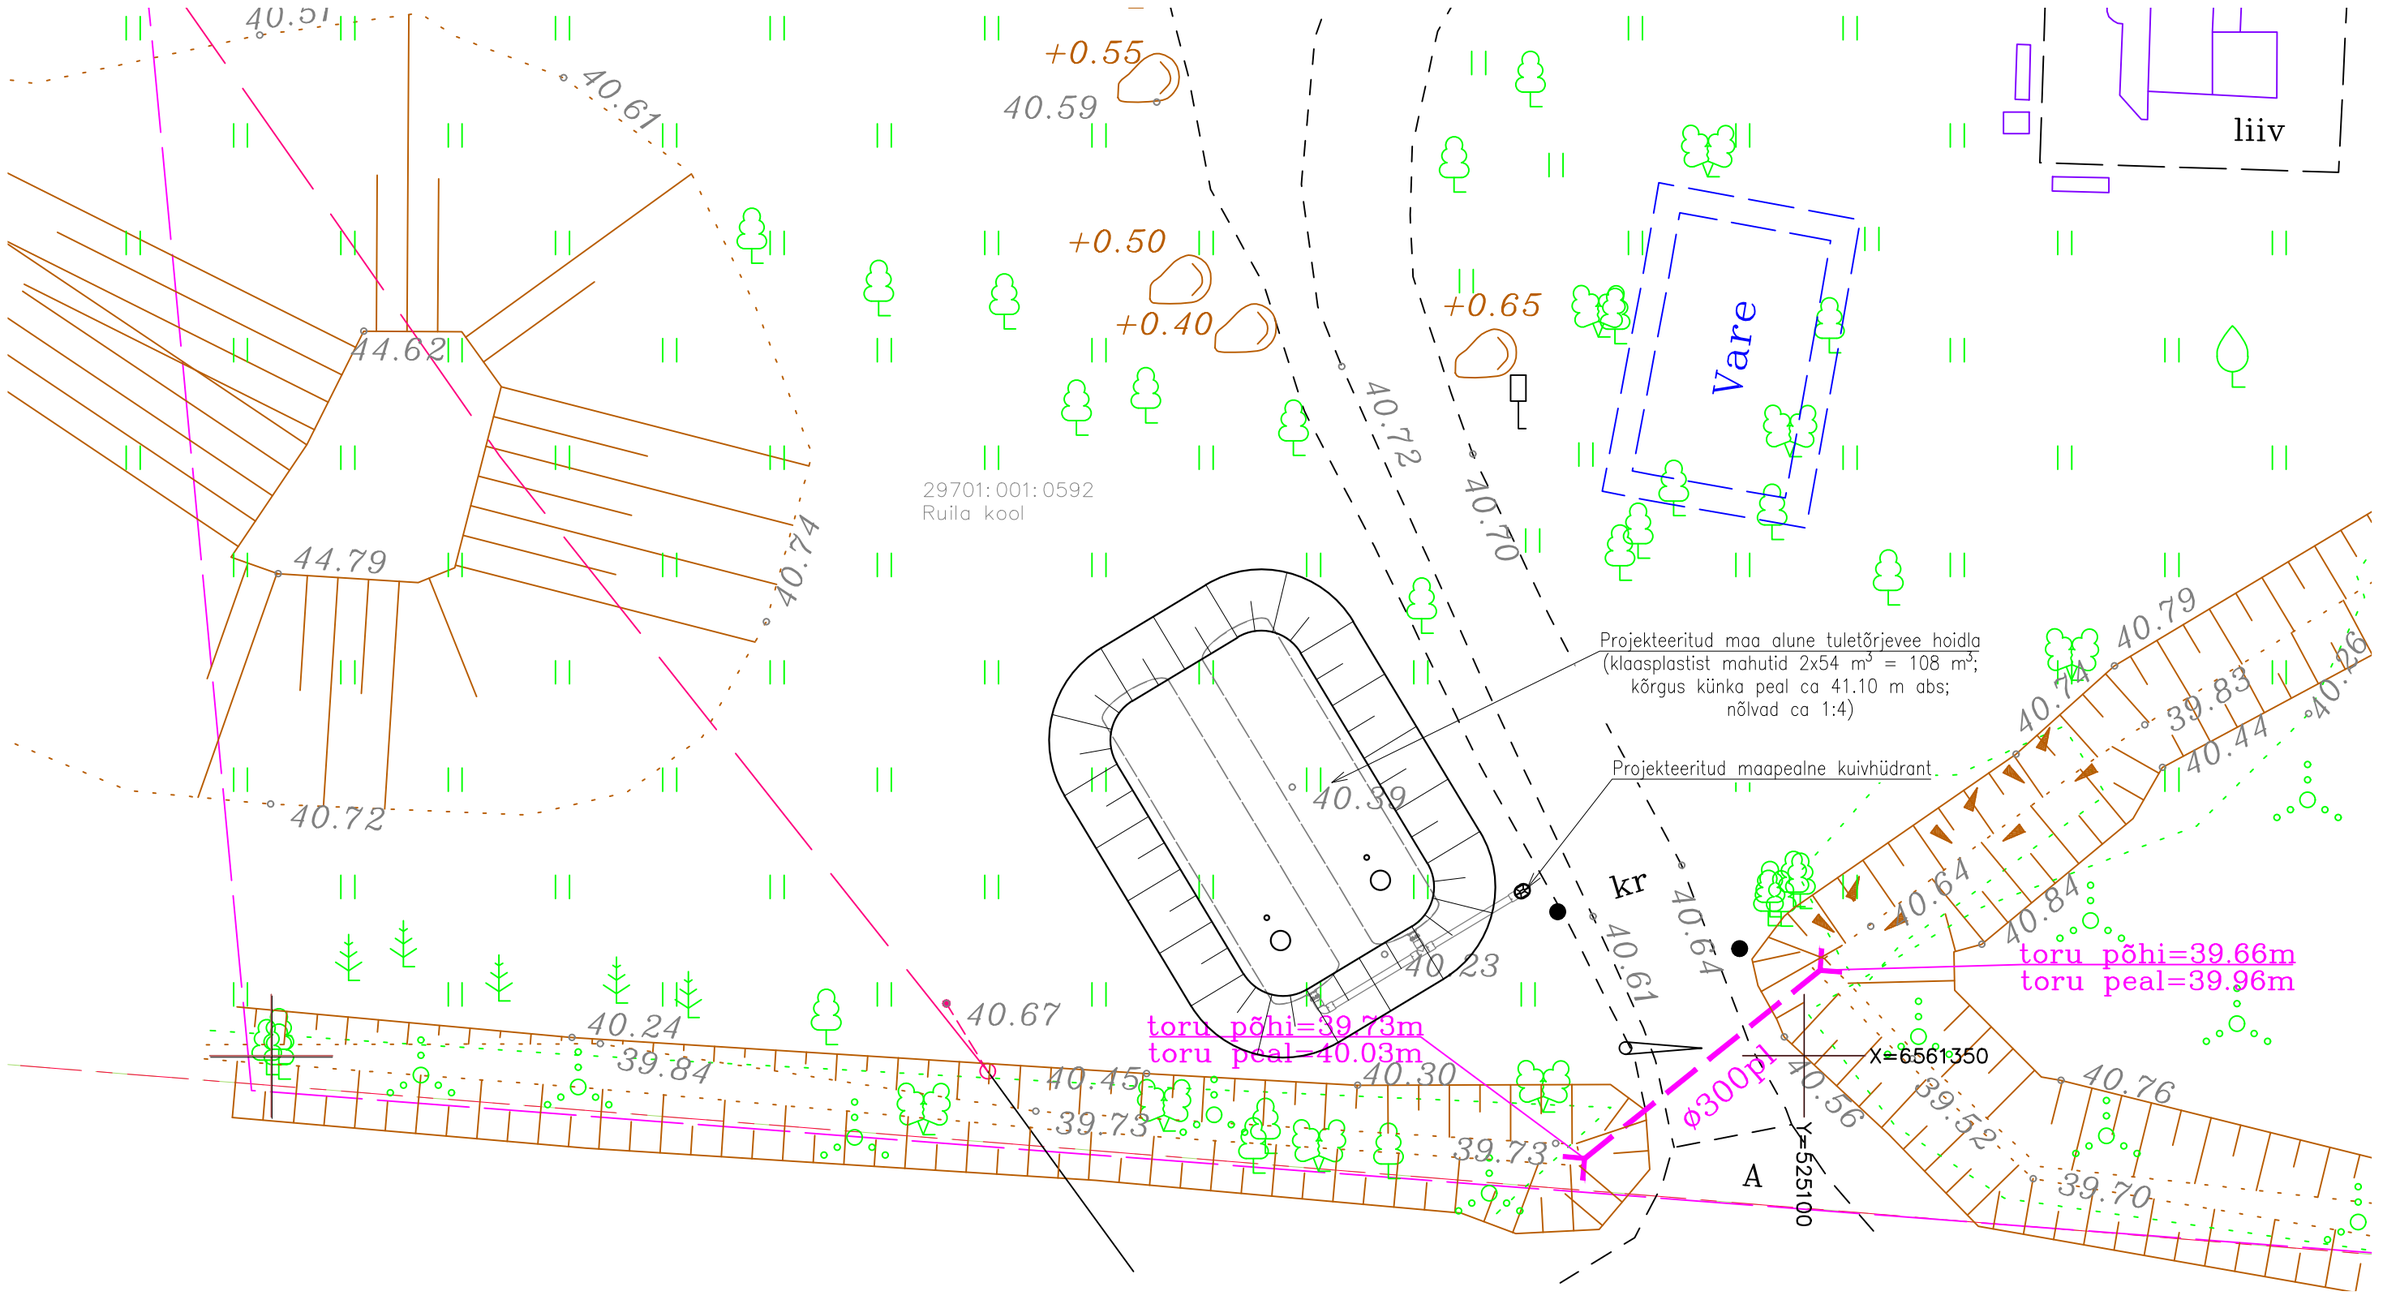

Märkused:

1. Kaeviku mõõtmed võivad varieeruda sõltuvalt pinnasetingimustest ja mahuti mõõtmetest
2. Ühikuta mõõdud meetrites, kõrgused EH2000 süsteemis

INSENERIBÜROO URMAS NUGIN Tähe 106, 51013 Tartu, tel. 7303735, www.ibun.ee			TÖÖ NIMI RUILA PAISU ASENDAMINE TEHISKÄRESTIKUGA			
OBJEKTI ASUKOHT RUILA K, SAUE V, HARJU MK			JOONISE NIMI TULETÕRJEVEE MAHUTI ASENDIPLAAN	TÖÖ NUMBER 2022045		STAADIUM TP
				TÄHIS TO-5-01	VERSIOON v01	JOONIS 4/6
KOOSTAS	TAAVI LULLA	(.bdoc)				
KONTROLLIS	MEELIS VIIRMA	(.bdoc)	TELLIJA RIIGIMETSA MAJANDAMISE KESKUS	MÕÕTKAVA M 1:200	FORMAAT A3	KUUPÄEV 12.2022

297x420