


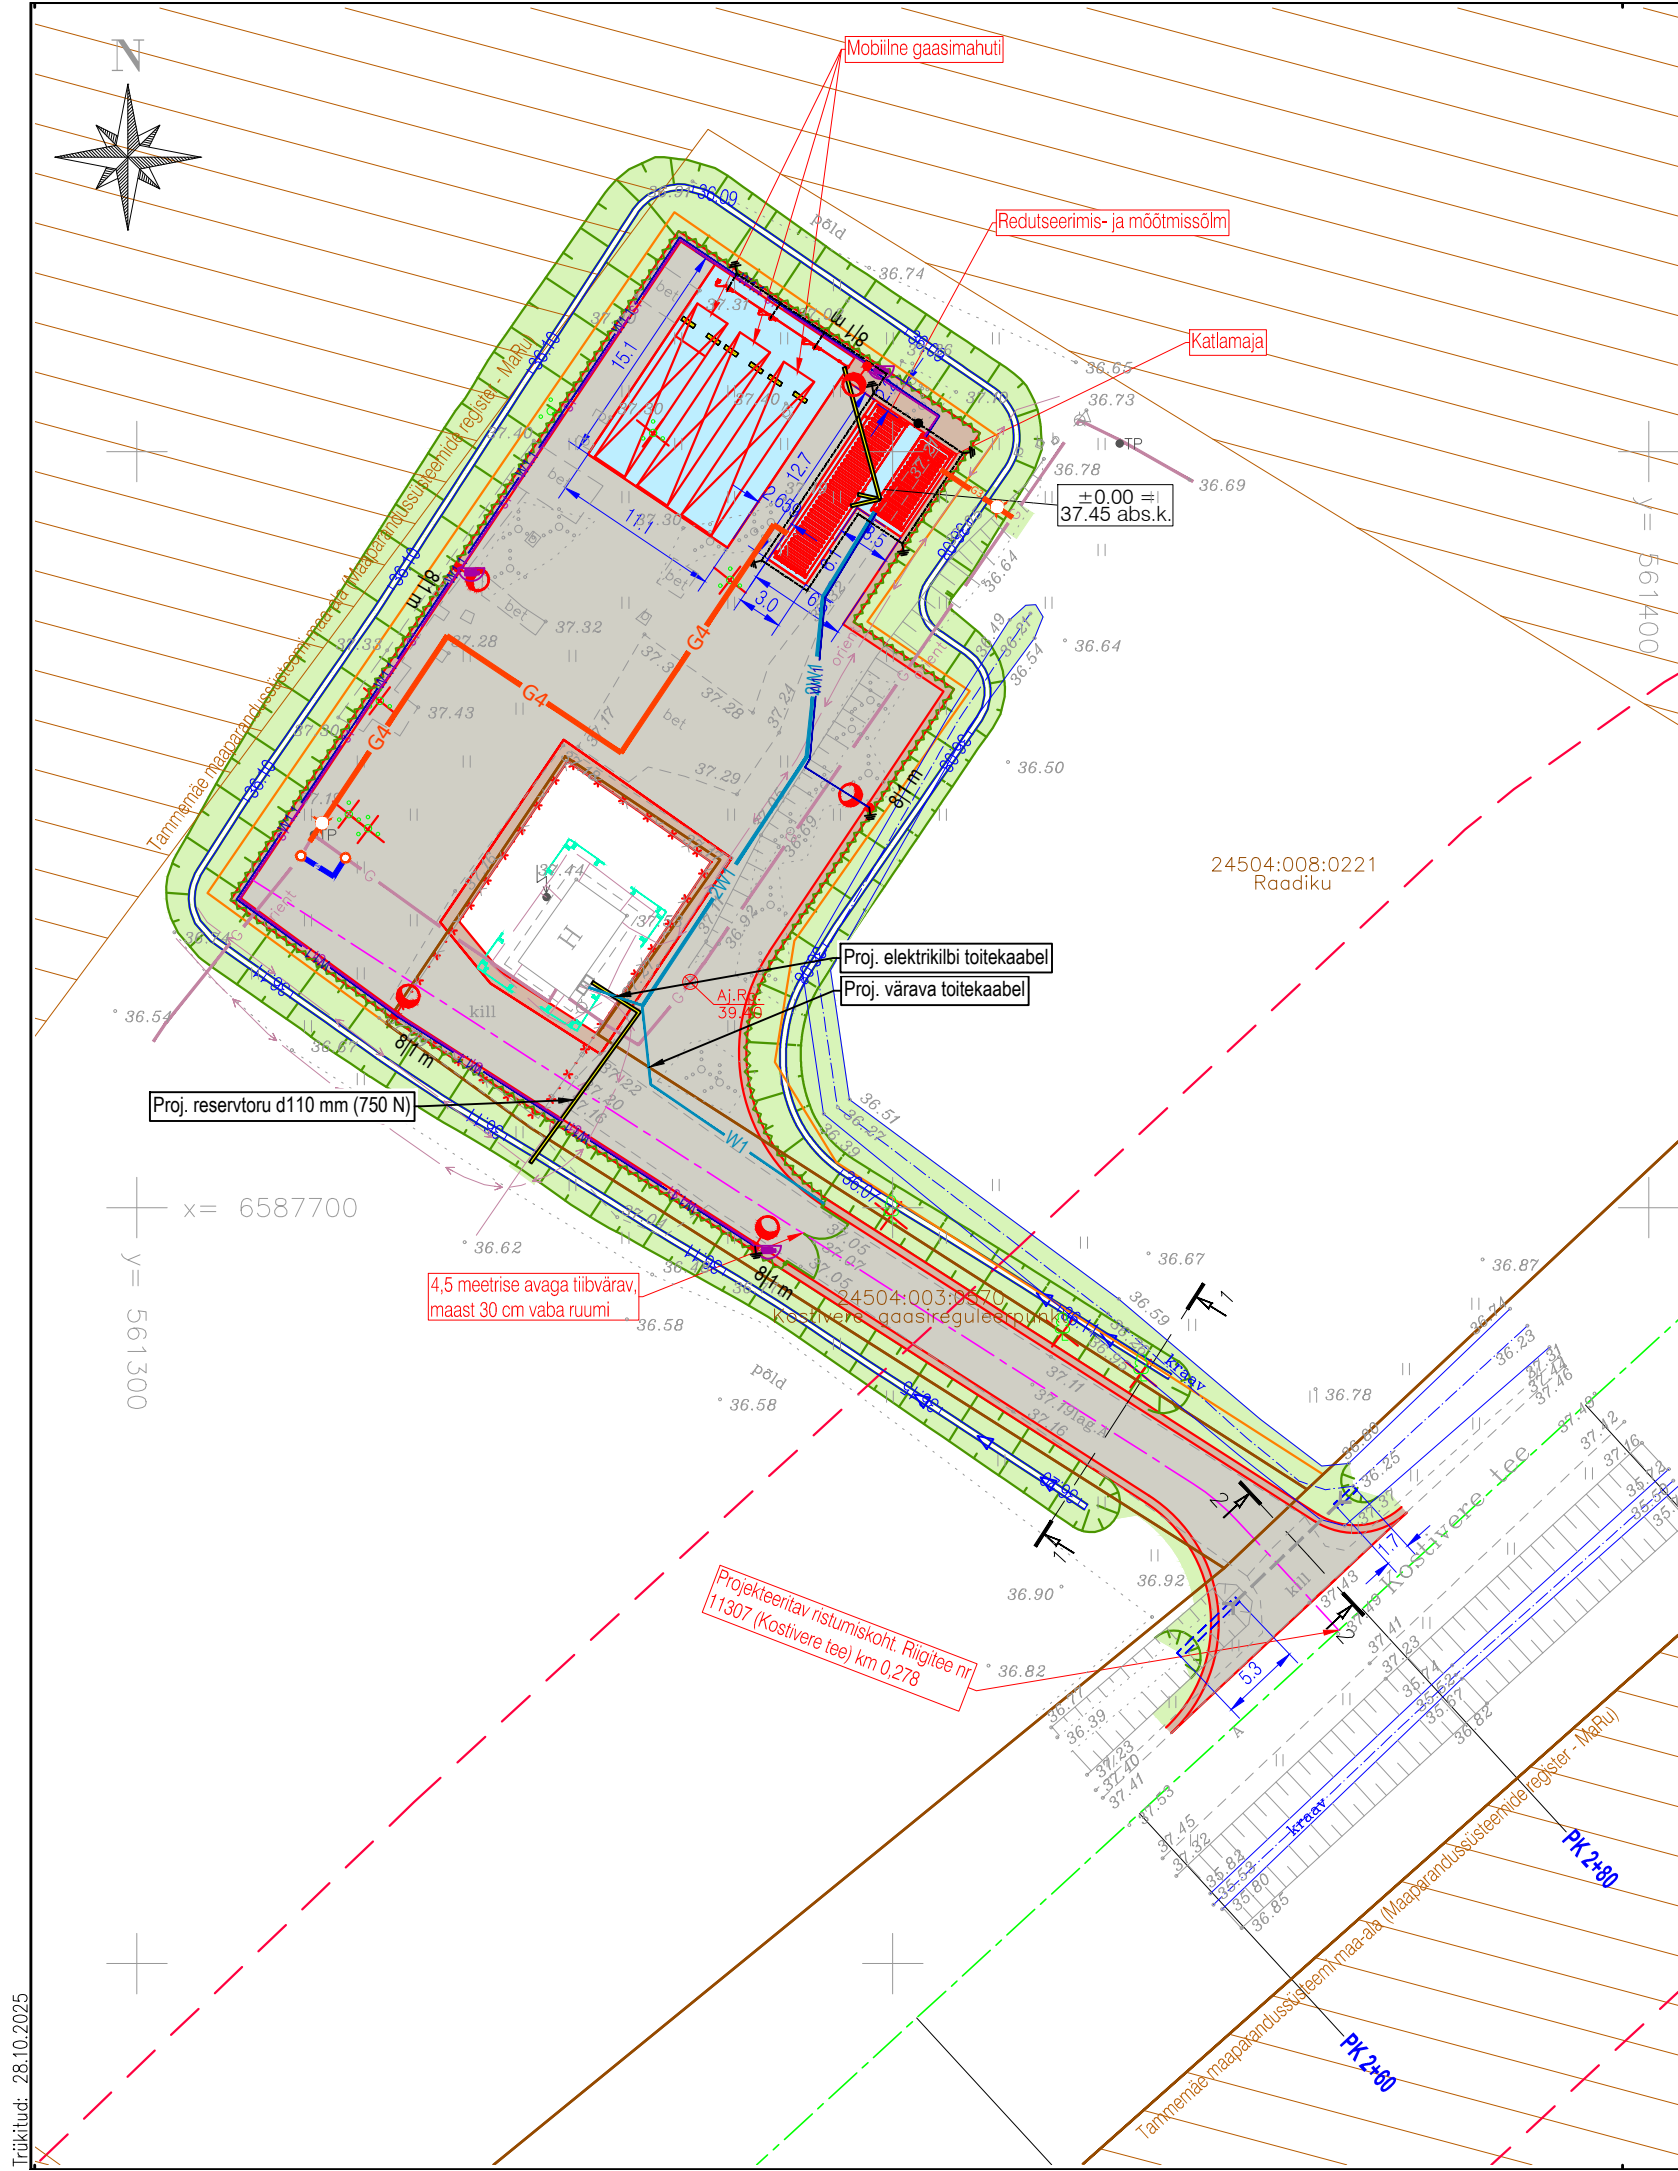

TINGMÄRGID

	Katastriüksuse piir
	Detailplaneeringu järgne krundi piir
	Projekteeritud tee servajooned
	Projekteeritud tugipeenar
	Projekteeritud nõlv
	Projekteeritud kraav
	Projekteeritud keevispaneelidest piirdeaed ja väravad
	Projekteeritud olemasoleva truubi pikendamine
	Projekteeritud sõidutee ab-katend
	Projekteeritud betoonplaat
	Projekteeritud haljasalade murukate
	Likvideeritavad objektid
	Projekteeritud tee telgjoon
	Olemasoleva tee telgjoon
	Teekaitsevöönd
	Projekteeritud pörkepiire koos pörkepiirde postiga N2W3

ELV osa tingmärgid (ELXY OÜ töö nr 2522):

	Projekteeritud sõiduteevalgusti konsooliga mastil (X-fiidri nr; Y-masti nr; H-masti kõrgus; L-konsooli pikkus)
	Projekteeritud elektrikilp
	Projekteeritud välisvalgustuse maakaabel
	PE kaablikaitsetorus
	Projekteeritud elektripaigaldise maakaabel
	PE kaablikaitsetorus (X - kaablite arv)
	Projekteeritud kaablikaitsetoru (750 N)
	Projekteeritud maandus (kontuur ja maandur)
	Projekteeritud piksekaitse varras
	Projekteeritud sidekaabel
	Projekteeritud valvekaamera

GV osa tingmärgid (INF EHITUS AS töö nr SFP23438):

	Projekteeritud B-kategooria gaasitorustik
	Projekteeritud C-kategooria gaasitorustik
	Projekteeritud baipass

Geoalus	Autor: Inseneribüroo REIB OÜ	Töö number: TT-7216	Möödistatud: 2025
Geodeetiline alusplaan on koostatud L-EST 97 koordinaatsüsteemis ja EH2000 kõrgussüsteemis			
		Projekti nimetus Biogaasi sisestuspunkt	
Road-Expert OÜ Reg kood 14449962 Tel +372 5665 0034 info@roadexpert.ee www.roadexpert.ee		Objekti asukoht Kostivere gaasireguleeripunkt, Vandjala küla, Jõelähtme vald, Harju maakond	
Projekti juht	Meelis Kreevan	Joonise nimetus Tehnovõrkude koondplaan	
Projekteerija	Kert Jõeäär		
Projekti number	25024	Projekti staadium	Tööprojekt
Joonise number	TL-5-01	Joonise mõõtkava	1:500
Kuupäev	28.10.2025		