




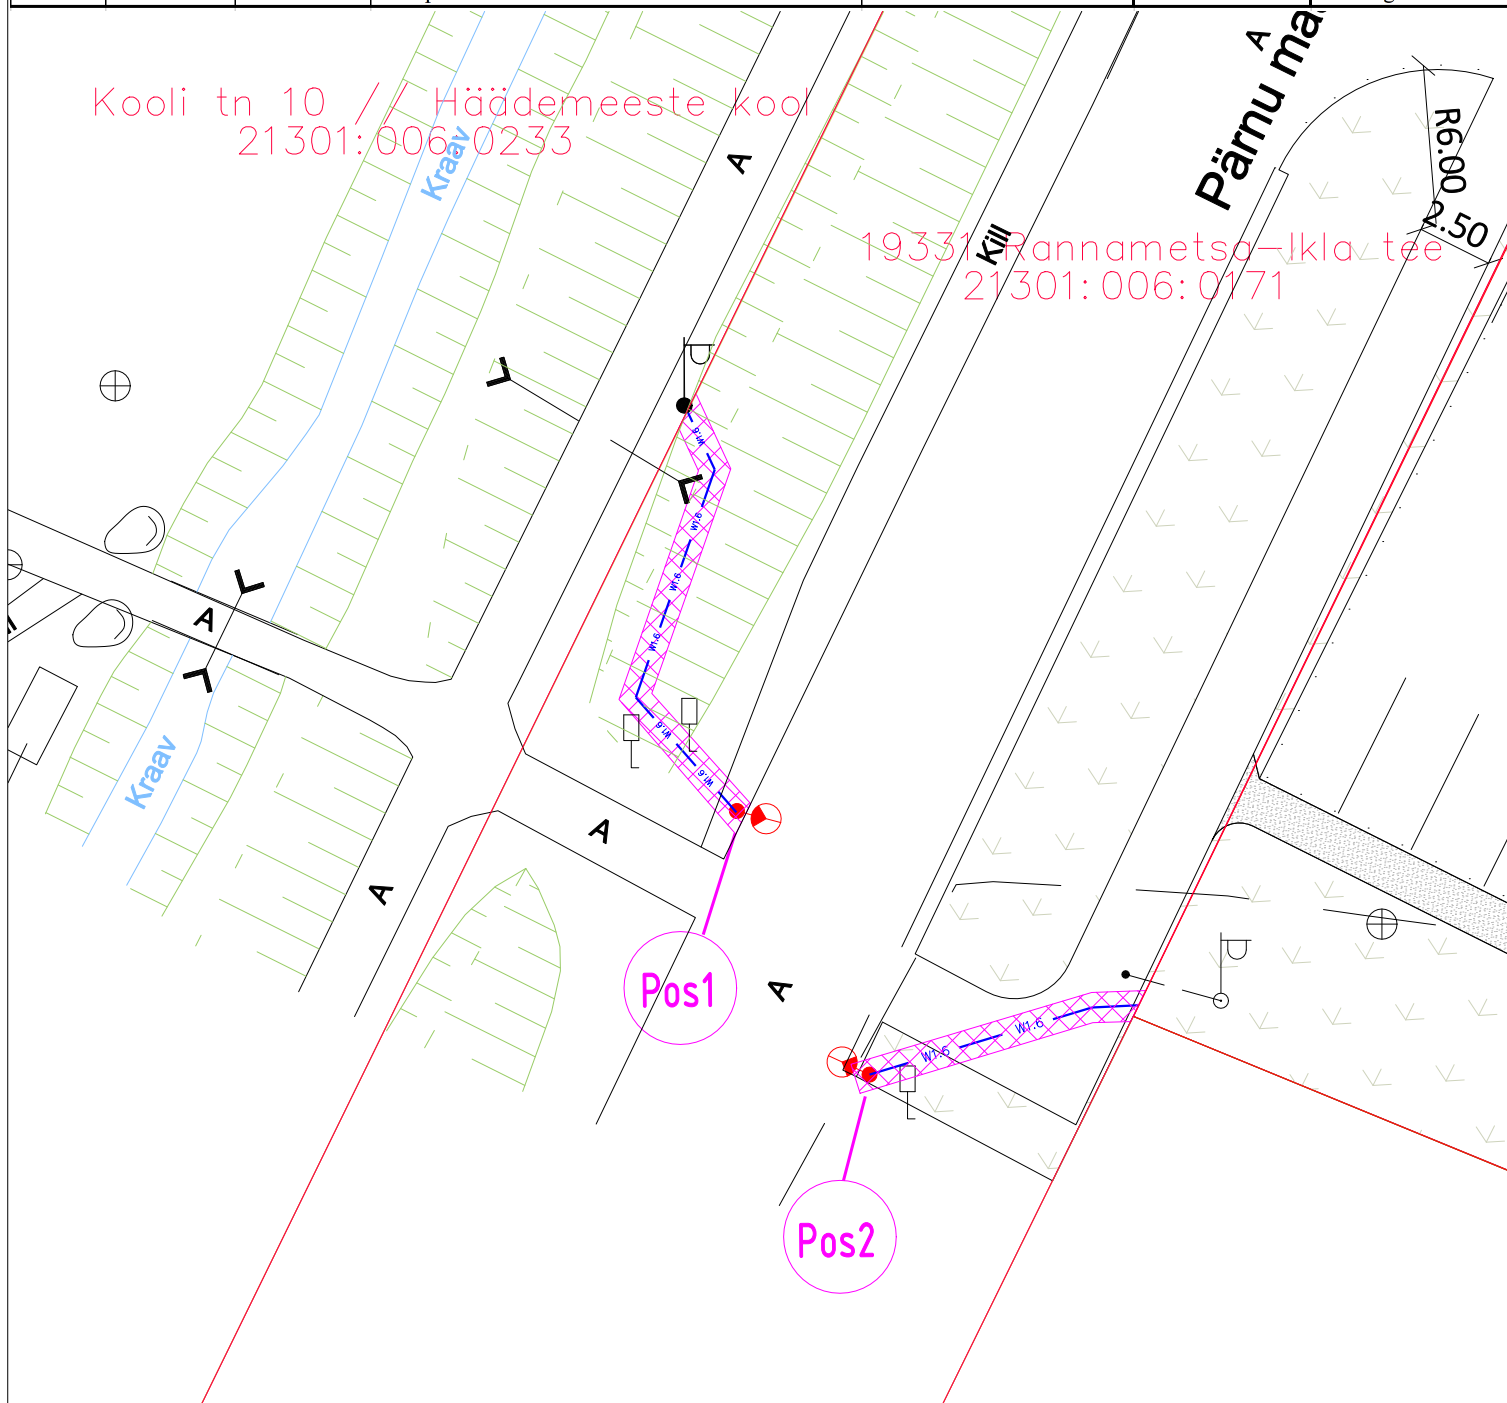

# ISIKLIKU KASUTUSÕIGUSE SEADMISE PLAAN

| Jrk nr | IKÕ ala Pos nr (plaanil) | Kinnistu registriosa nr | Katastriüksuse tunnus, nimi ja sihtotstarve                  | IKÕ ala ulatus riigiteel | Ala pindala ruutmeetrites | Rajatis                              |
|--------|--------------------------|-------------------------|--|--------------------------|---------------------------|--------------------------------------|
| 1      | Pos 1                    | 8332150                 | 21301:006:0171 19331 Rannametsa-Ikla teel Transpordimaa 100% | riigitee 19331 km 6,00   | 15                        | Ülekäiguraja valgusti ning toiteliin |
| 2      | Pos 2                    | 8332150                 | 21301:006:0171 19331 Rannametsa-Ikla tee Transpordimaa 100%  | riigitee 19331 km 6,00   | 10                        | Ülekäiguraja valgusti ning toiteliin |



-  KINNISTUPIIR
-  PROJEKTEERITUD ÜLEKÄIGURAJA VALGUSTI MAST
-  W1.6 W1.6 W1.6 PROJEKTEERITUD VALGUSTI TOITEKAABEL
-  IKÕ SEADMISE ALA ÜLEKÄIGURAJA VALGUSTUSELE JA TOITELIINIDELE

Rajatise tehnilised andmed:  
 Projekteeritavate kaabliinide pikkus 25.3m  
 Kaitsevööndi laius toitekaabli teljest 0,5m mõlemale poole.  
 Koostas: Robert Kuusemets  
 Mõõtkava 1:500