


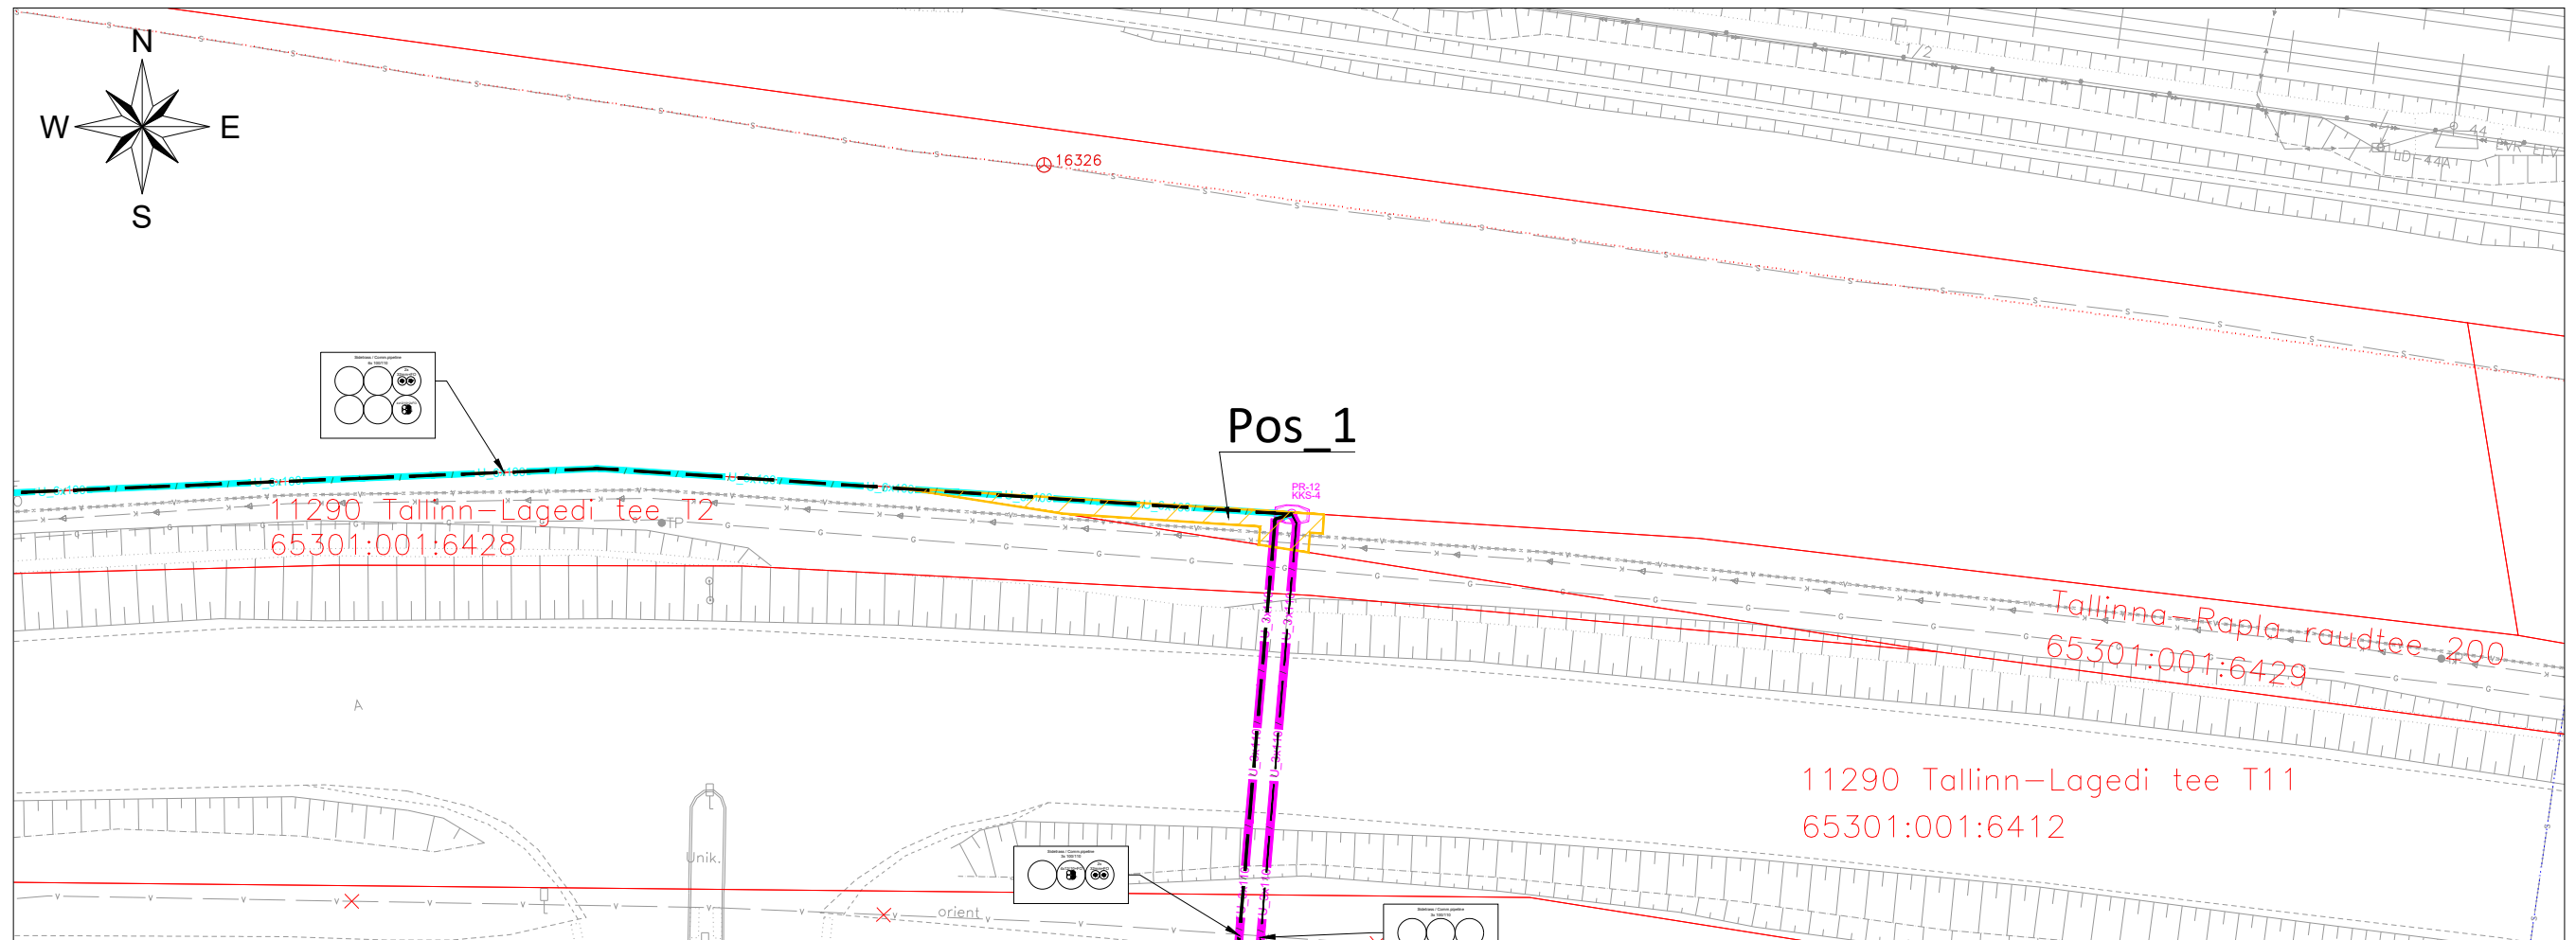











# Isikliku kasutusõiguse seadmise asendiplaan

 Nr	Kinnistu registriosa nr.	Katastriüksuse tunnus; Nimi	IKÕ ala pindala (m <sup>2</sup> )
Pos_1	10084450	65301:001:6429; Tallinna-Rapla raudtee 200	32




## TINGMÄRGID

-  KASUTUSÕIGUSE ALA
-  PROJEKTEERITUD SIDEKAEV
-  KATASTRIÜKSUSE PIIRID
-  PROJEKTEERITUD 3 x 110Ø PUURTORU
-  PROJEKTEERITUD 2 x 110Ø PUURTORU
-  PROJEKTEERITUD 1 x 110Ø PUURTORU
-  PROJEKTEERITUD 6 x 110Ø TORU
-  PROJEKTEERITUD 3 x 110Ø TORU
-  PROJEKTEERITUD 2 x 110Ø TORU
-  PROJEKTEERITUD 1 x 110Ø TORU
-  PROJEKTEERITUD SIDETRASS (JÄÄB TELIALE)
-  PROJEKTEERITUD SIDETRASS (JÄÄB RIA-LE)

Projekti nimi / aadress:	RAIL BALTICA HARJUMAA PÕHITRASSI RAUDTEETARISTU I ETAPI EHITUSTÖÖD - TELIA SIDEKANALISATSIOON			Töö nr. OU0440
Koostanud:	AiSpark OÜ K.-E.Mäemurd ; V.Randoja	Mõõtkava 1 : 500	Leht / formaat 1 / A3	Kuupäev 17.12.2025

# Isikliku kasutusõiguse seadmise asendiplaan

Nr	Kinnistu registriosa nr.	Katastriüksuse tunnus; Nimi	IKÕ ala pindala (m <sup>2</sup> )
Pos_2	10084450	65301:001:6428; 11290 Tallinn-Lagedi tee T2	312
Pos_3	10084450	65301:001:6428; 11290 Tallinn-Lagedi tee T2	11

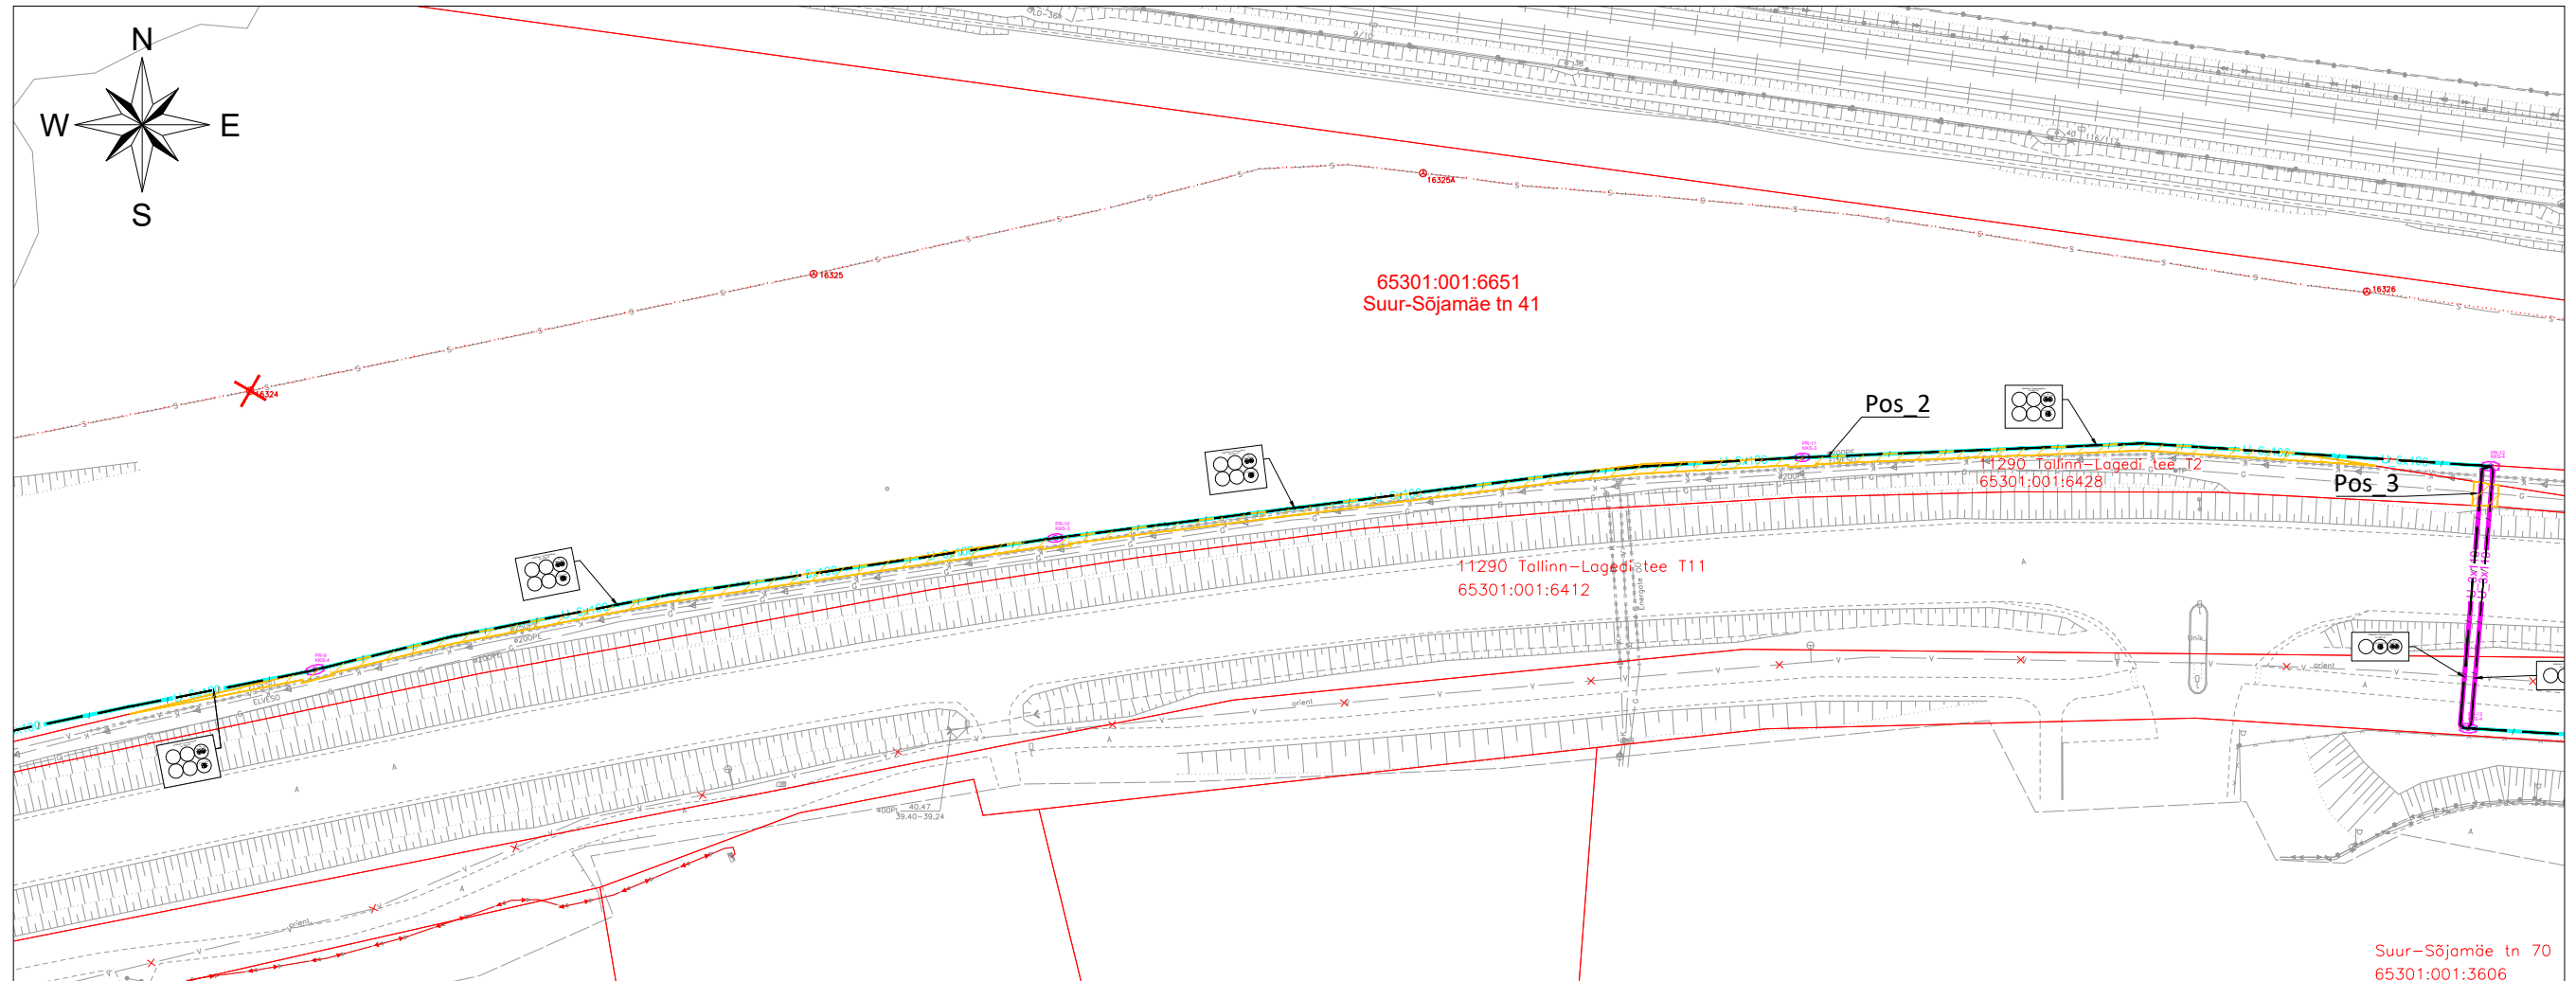


## TINGMÄRGID

	KASUTUSÕIGUSE ALA
	PROJEKTEERITUD SIDEKAEV
	KATASTRIÜKSUSE PIIRID
	PROJEKTEERITUD 3 x 110Ø PUURTORU
	PROJEKTEERITUD 2 x 110Ø PUURTORU
	PROJEKTEERITUD 1 x 110Ø PUURTORU
	PROJEKTEERITUD 6 x 110Ø TORU
	PROJEKTEERITUD 3 x 110Ø TORU
	PROJEKTEERITUD 2 x 110Ø TORU
	PROJEKTEERITUD 1 x 110Ø TORU
	PROJEKTEERITUD SIDETRASS (JÄÄB TELIALE)
	PROJEKTEERITUD SIDETRASS (JÄÄB RIA-LE)

Projekti nimi / aadress:	RAIL BALTICA HARJUMAA PÕHITRASSI RAUDTEETARISTU I ETAPI EHITUSTÖÖD - TELIA SIDEKANALISATSIOON			Töö nr. OU0440
Koostanud:	AiSpark OÜ K.-E.Mäemurd ; V.Randoja	Mõõtkava 1 : 1000	Leht / formaat 2 / A3	Kuupäev 17.12.2025

# Isikliku kasutusõiguse seadmise asendiplaan

Nr	Kinnistu registriosa nr.	Katastriüksuse tunnus; Nimi	IKÕ ala pindala (m <sup>2</sup> )
Pos_4	5692950	65301:001:6412; 11290 Tallinn-Lagedi tee T11	74

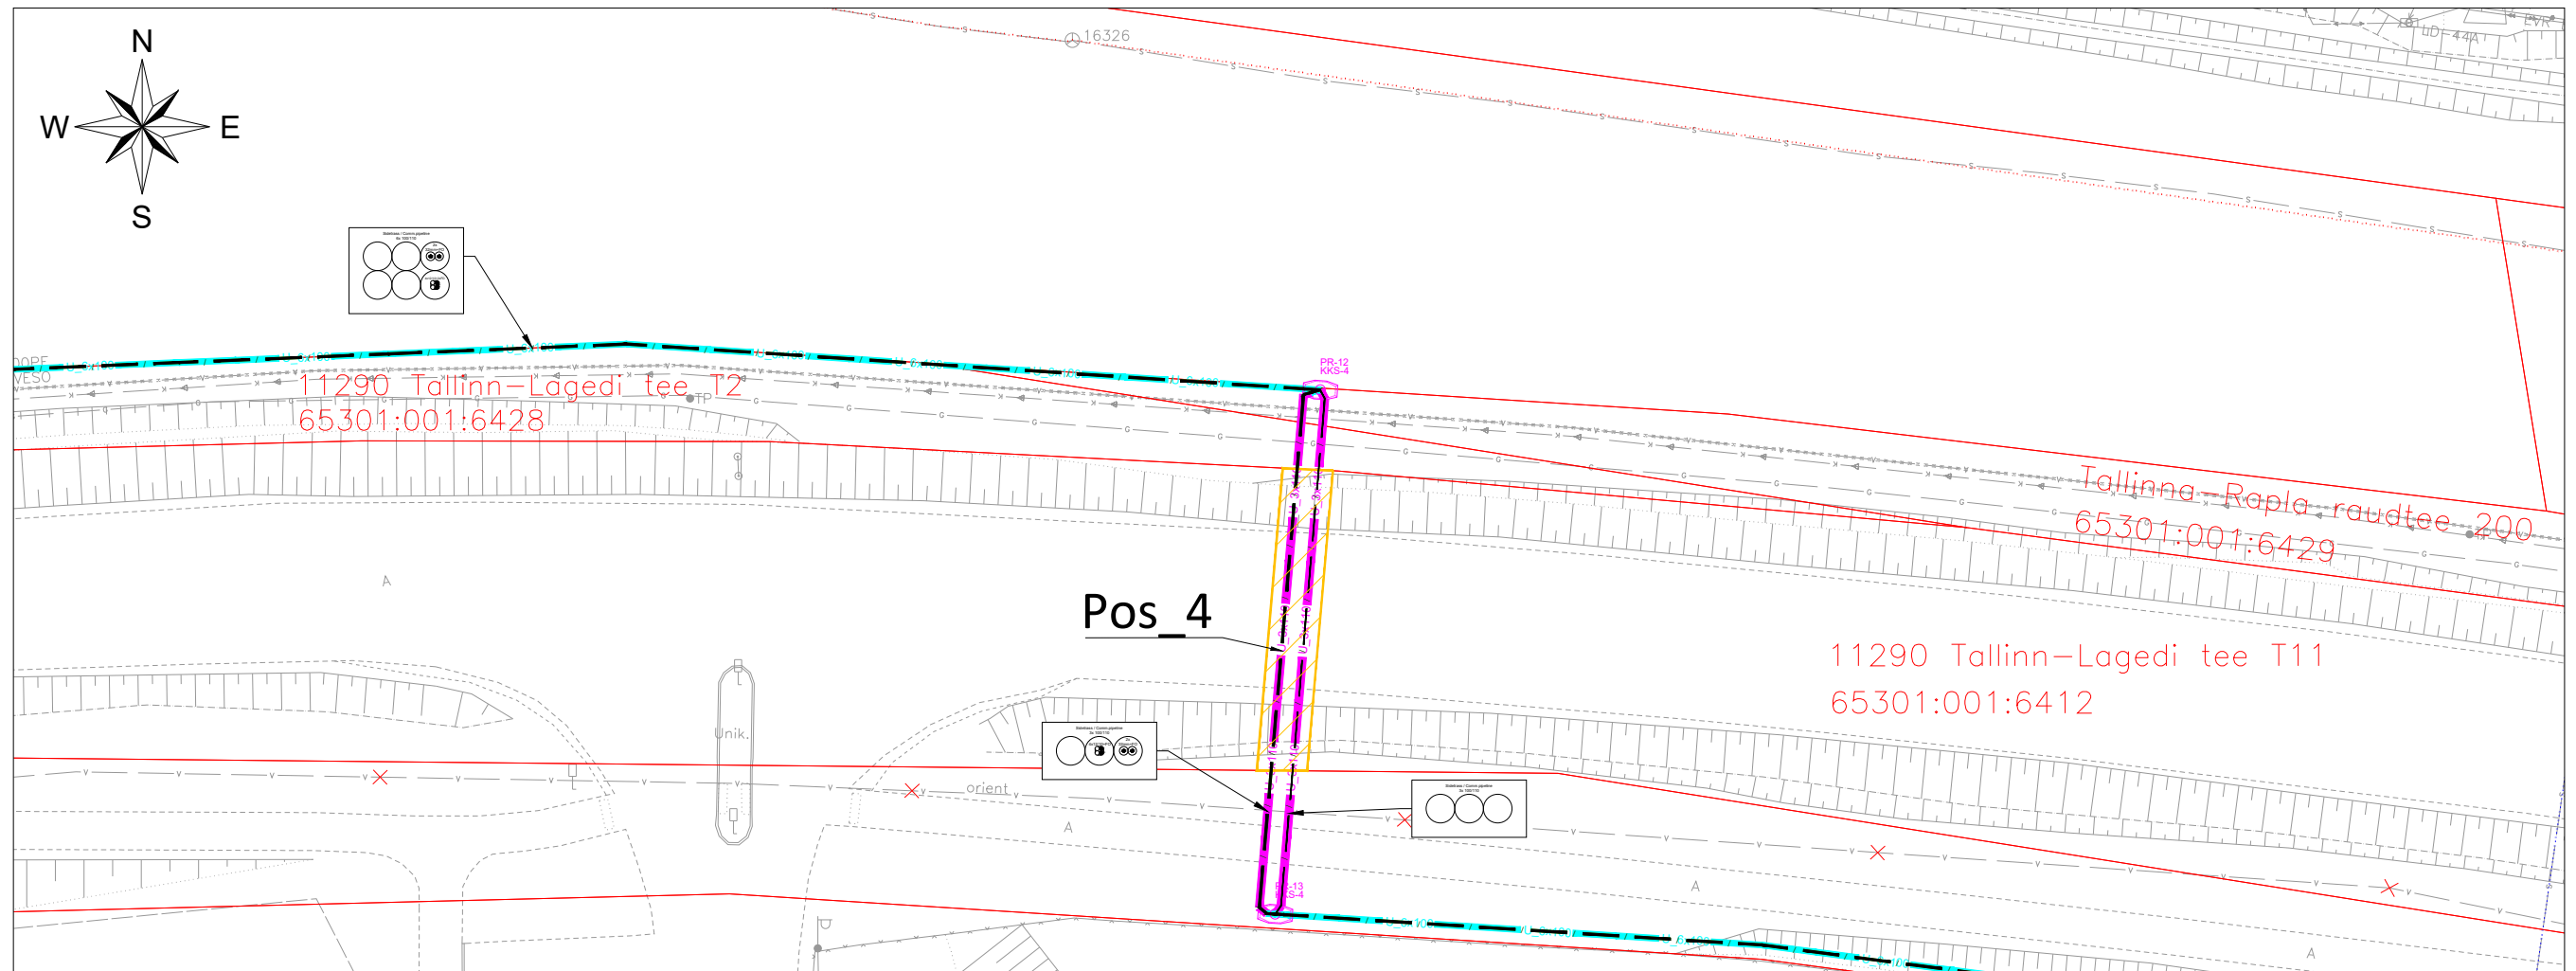


## TINGMÄRGID

	KASUTUSÕIGUSE ALA
	PROJEKTEERITUD SIDEKAEV
	KATASTRIÜKSUSE PIIRID
	PROJEKTEERITUD 3 x 110Ø PUURTORU
	PROJEKTEERITUD 2 x 110Ø PUURTORU
	PROJEKTEERITUD 1 x 110Ø PUURTORU
	PROJEKTEERITUD 6 x 110Ø TORU
	PROJEKTEERITUD 3 x 110Ø TORU
	PROJEKTEERITUD 2 x 110Ø TORU
	PROJEKTEERITUD 1 x 110Ø TORU
	PROJEKTEERITUD SIDETRASS (JÄÄB TELIALE)
	PROJEKTEERITUD SIDETRASS (JÄÄB RIA-LE)

Projekti nimi / aadress:	RAIL BALTICA HARJUMAA PÕHITRASSI RAUDTEETARISTU I ETAPI EHITUSTÖÖD - TELIA SIDEKANALISATSIOON			Töö nr. OU0440
Koostanud:	Allspark OÜ K.-E.Mäemurd ; V.Randoja	Mõõtkava 1 : 500	Leht / formaat 3 / A3	Kuupäev 17.12.2025

# Isikliku kasutusõiguse seadmise asendiplaan

Nr	Kinnistu registriosa nr.	Katastriüksuse tunnus; Nimi	IKÕ ala pindala (m²)
Pos_5	5692950	65301:001:6412; 11290 Tallinn-Lagedi tee T11	57

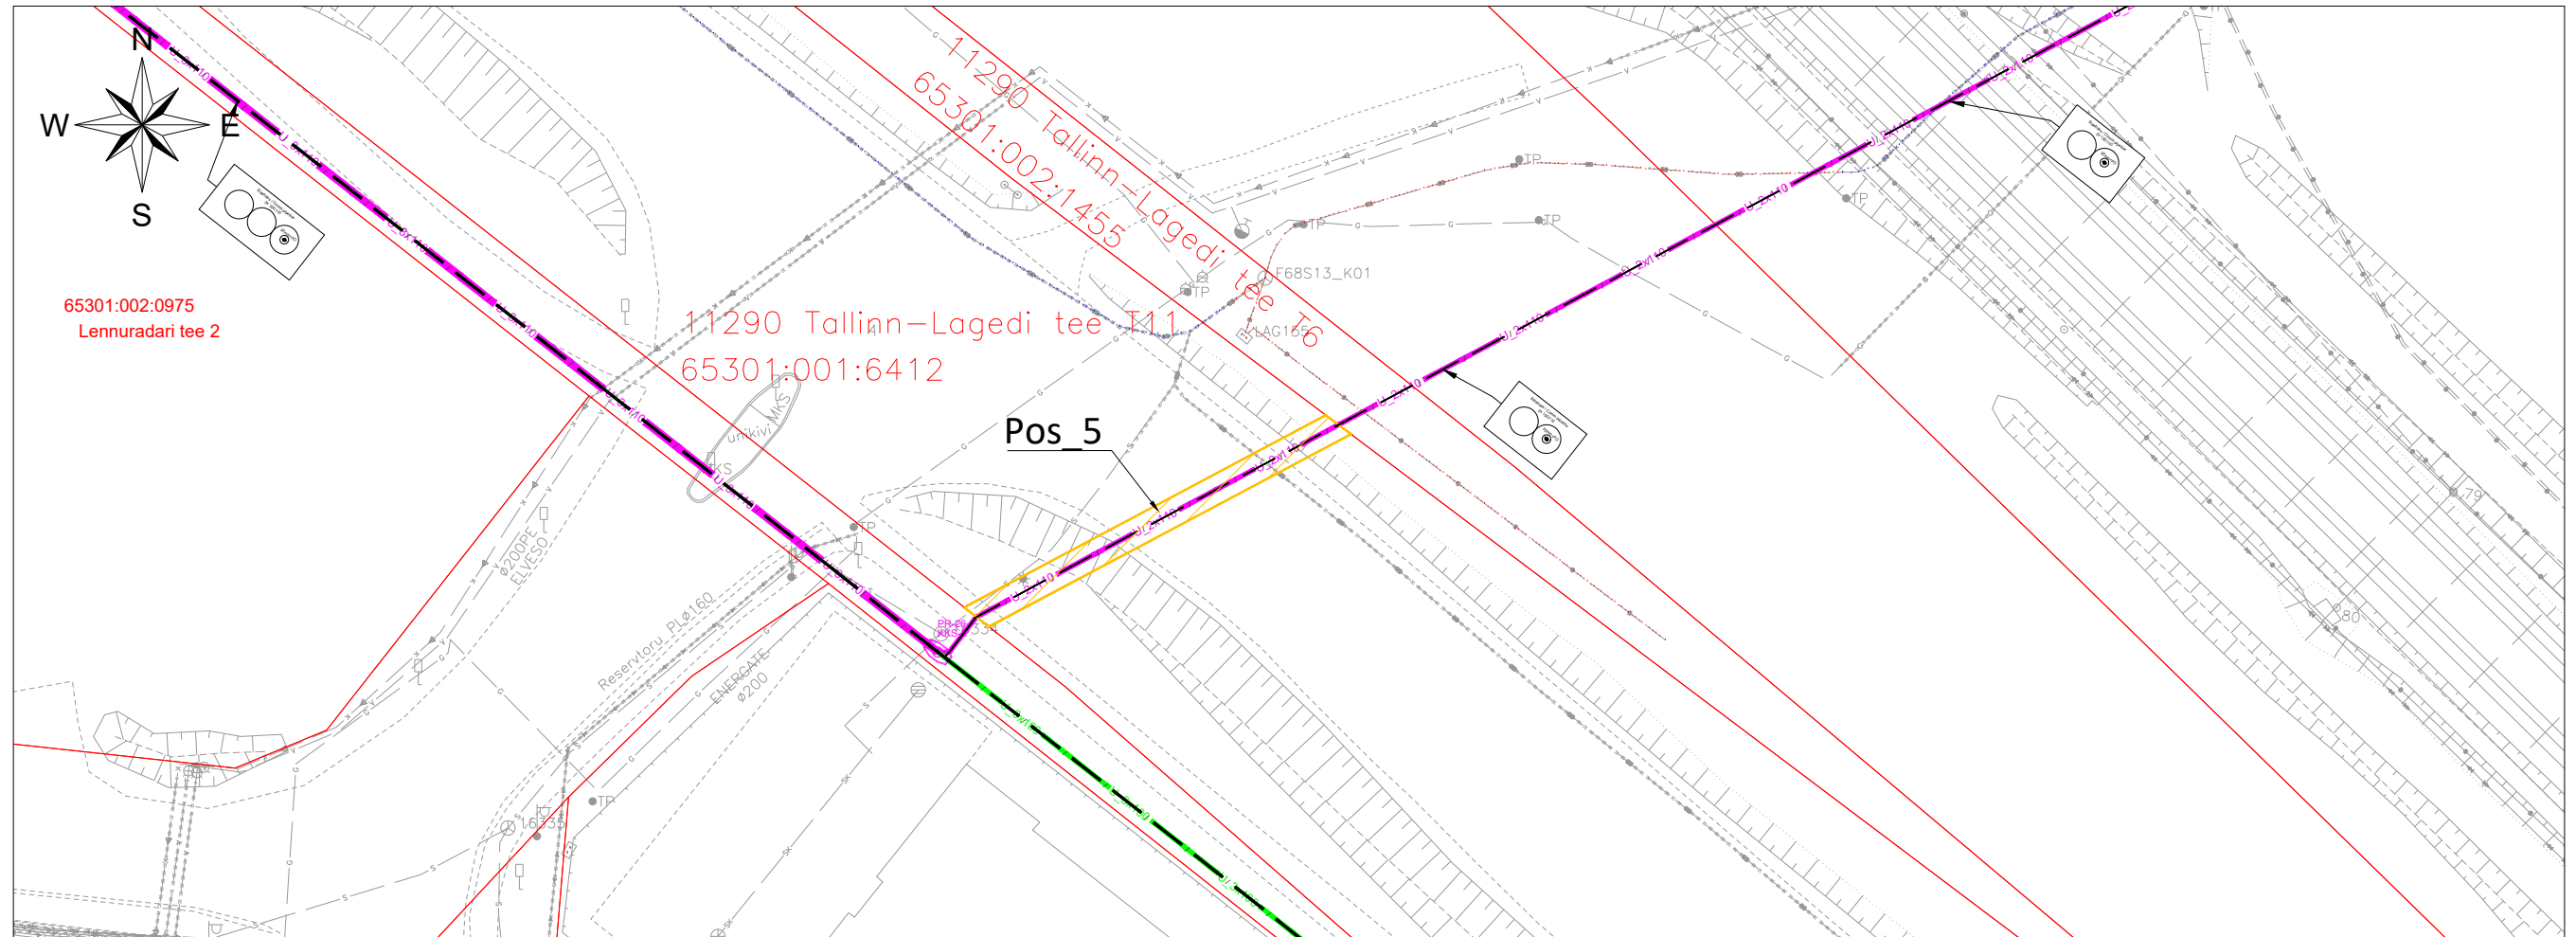


## TINGMÄRGID

	KASUTUSÕIGUSE ALA
	PROJEKTEERITUD SIDEKAEV
	KATASTRIÜKSUSE PIIRID
	PROJEKTEERITUD 3 x 110Ø PUURTORU
	PROJEKTEERITUD 2 x 110Ø PUURTORU
	PROJEKTEERITUD 1 x 110Ø PUURTORU
	PROJEKTEERITUD 6 x 110Ø TORU
	PROJEKTEERITUD 3 x 110Ø TORU
	PROJEKTEERITUD 2 x 110Ø TORU
	PROJEKTEERITUD 1 x 110Ø TORU
	PROJEKTEERITUD SIDETRASS (JÄÄB TELIALE)
	PROJEKTEERITUD SIDETRASS (JÄÄB RIA-LE)

Projekti nimi / aadress:	RAIL BALTICA HARJUMAA PÕHITRASSI RAUDTEETARISTU I ETAPI EHITUSTÖÖD - TELIA SIDEKANALISATSIOON			Töö nr. OU0440
Koostanud:	Allspark OÜ K.-E.Mäemurd ; V.Randoja	Mõõtkava 1 : 500	Leht / formaat 4 / A3	Kuupäev 17.12.2025

# Isikliku kasutusõiguse seadmise asendiplaan

Nr	Kinnistu registriosa nr.	Katastriüksuse tunnus; Nimi	IKÕ ala pindala (m²)
Pos_6	10096450	65301:002:1456; 11290 Tallinn-Lagedi tee T6	1233

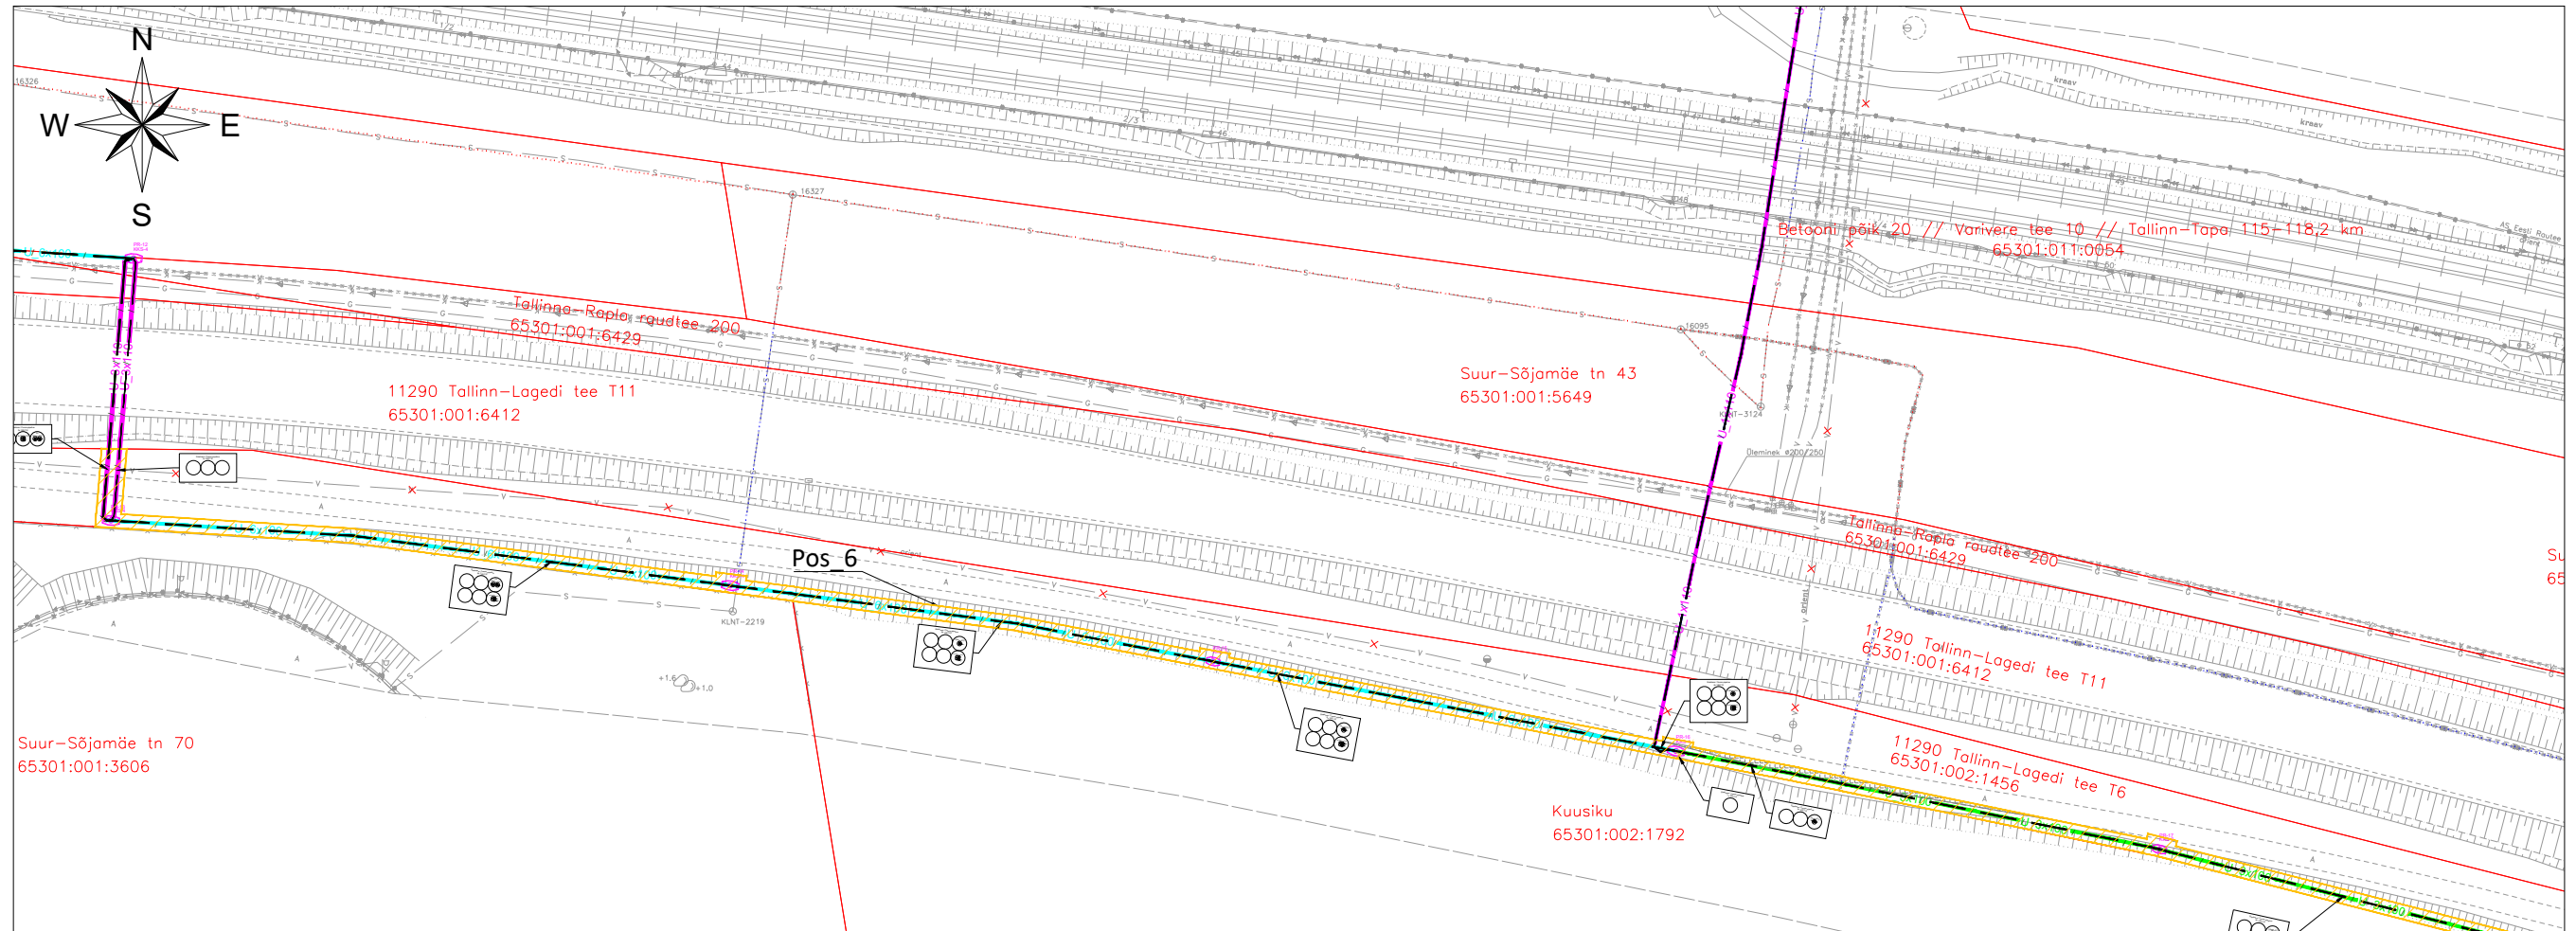


## TINGMÄRGID

	KASUTUSÕIGUSE ALA
	PROJEKTEERITUD SIDEKAEV
	KATASTRIÜKSUSE PIIRID
	PROJEKTEERITUD 3 x 110Ø PUURTORU
	PROJEKTEERITUD 2 x 110Ø PUURTORU
	PROJEKTEERITUD 1 x 110Ø PUURTORU
	PROJEKTEERITUD 6 x 110Ø TORU
	PROJEKTEERITUD 3 x 110Ø TORU
	PROJEKTEERITUD 2 x 110Ø TORU
	PROJEKTEERITUD 1 x 110Ø TORU
	PROJEKTEERITUD SIDETRASS (JÄÄB TELIALE)
	PROJEKTEERITUD SIDETRASS (JÄÄB RIA-LE)

Projekti nimi / aadress:	RAIL BALTICA HARJUMAA PÕHITRASSI RAUDTEETARISTU I ETAPI EHITUSTÖÖD - TELIA SIDEKANALISATSIOON			Töö nr. OU0440
Koostanud:	AiSpark OÜ K.-E.Mäemurd ; V.Randoja	Mõõtkava 1 : 1000	Leht / formaat 5 / A3	Kuupäev 17.12.2025

# Isikliku kasutusõiguse seadmise asendiplaan

Nr	Kinnistu registriosa nr.	Katastriüksuse tunnus; Nimi	IKÕ ala pindala (m <sup>2</sup> )
Pos_6	10096450	65301:002:1456; 11290 Tallinn-Lagedi tee T6	1233

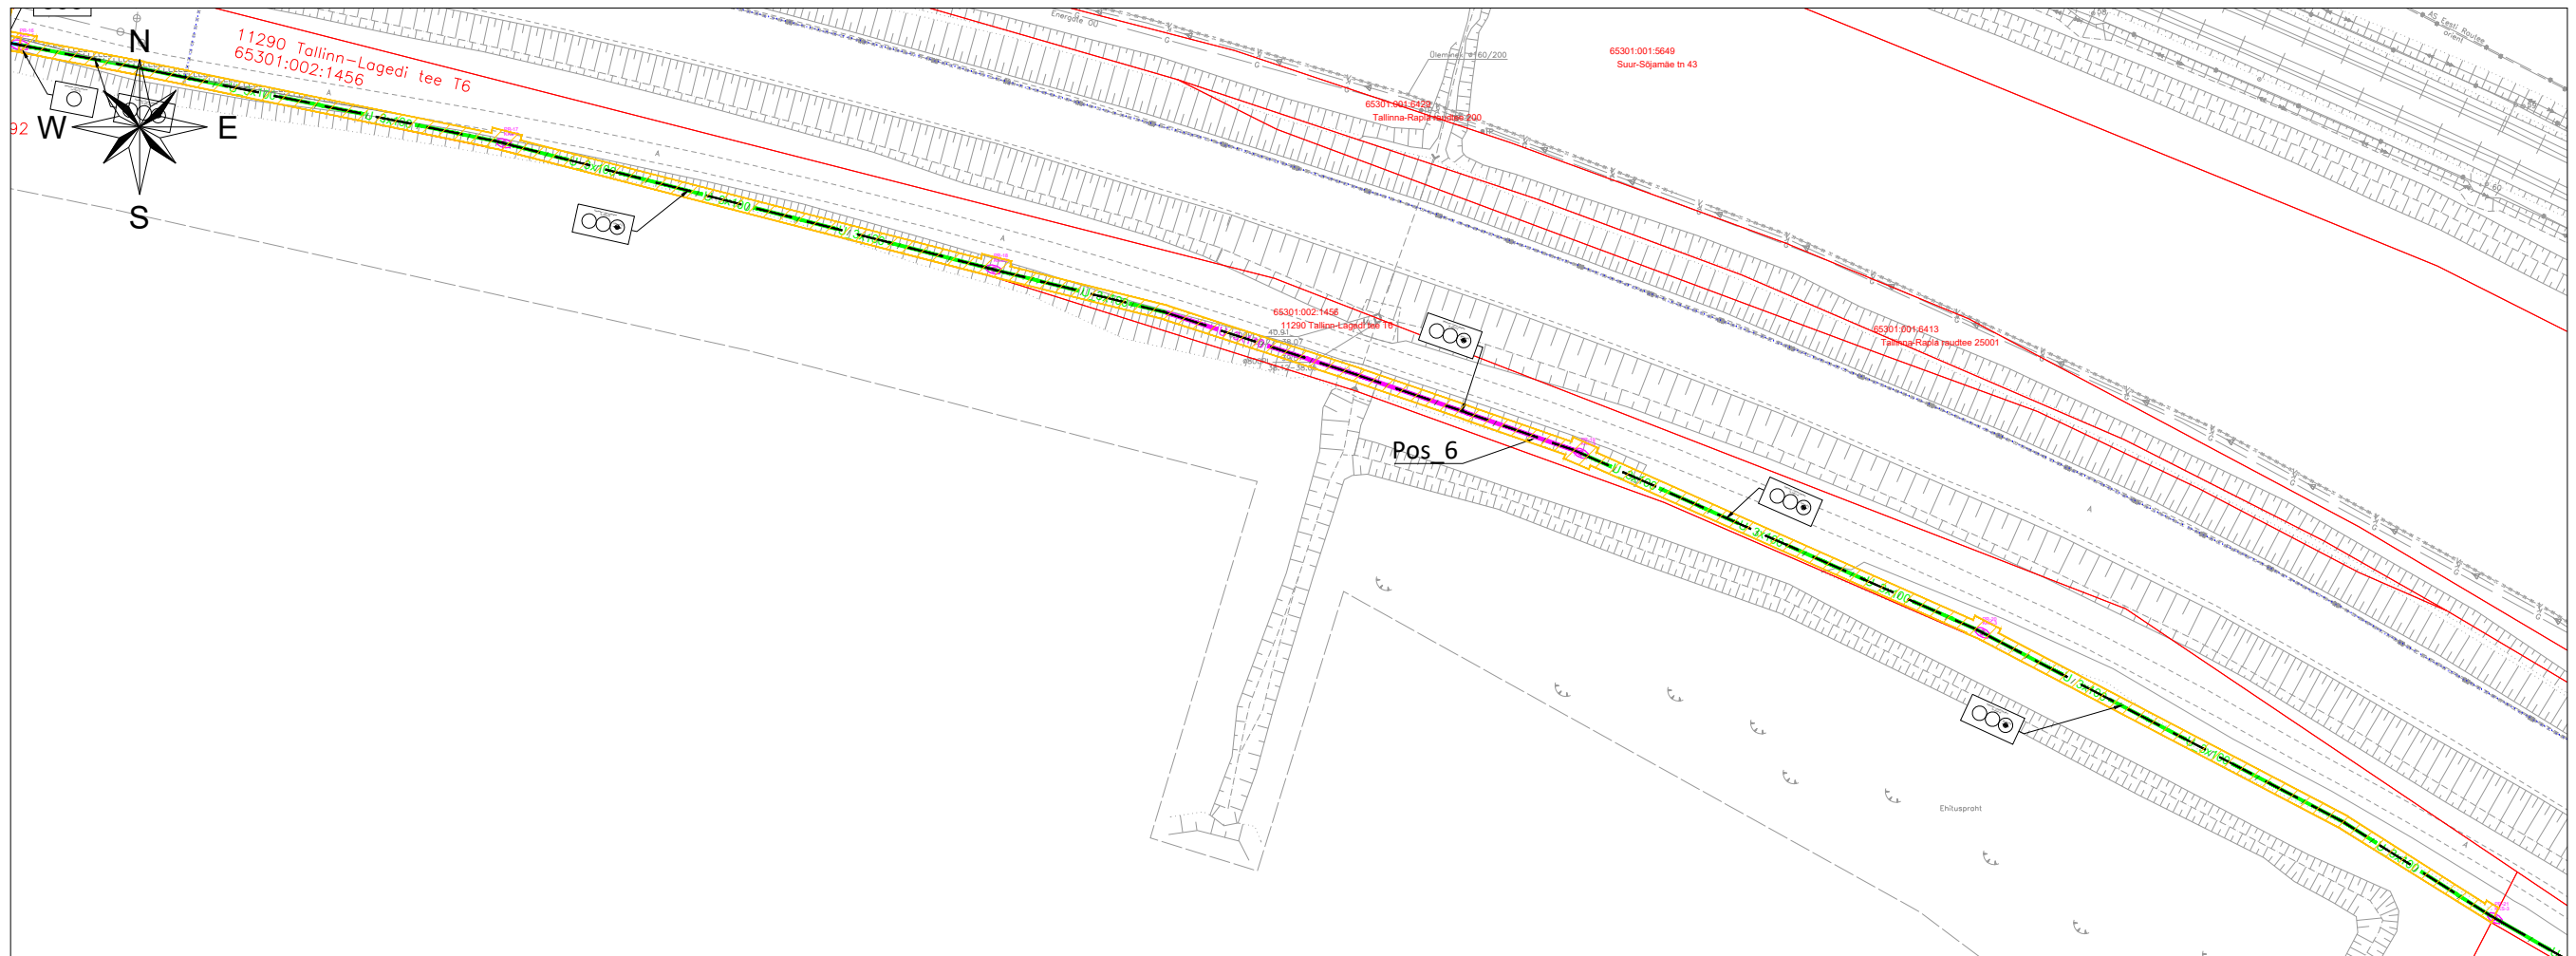


## TINGMÄRGID

	KASUTUSÕIGUSE ALA
	PROJEKTEERITUD SIDEKAEV
	KATASTRIÜKSUSE PIIRID
	PROJEKTEERITUD 3 x 110Ø PUURTORU
	PROJEKTEERITUD 2 x 110Ø PUURTORU
	PROJEKTEERITUD 1 x 110Ø PUURTORU
	PROJEKTEERITUD 6 x 110Ø TORU
	PROJEKTEERITUD 3 x 110Ø TORU
	PROJEKTEERITUD 2 x 110Ø TORU
	PROJEKTEERITUD 1 x 110Ø TORU
	PROJEKTEERITUD SIDETRASS (JÄÄB TELIALE)
	PROJEKTEERITUD SIDETRASS (JÄÄB RIA-LE)

Projekti nimi / aadress:	RAIL BALTICA HARJUMAA PÕHITRASSI RAUDTEETARISTU I ETAPI E HITUSTÖÖD - TELIA SIDEKANALISATSIOON			Töö nr. OU0440
Koostanud:	AiSpark OÜ K.-E.Mäemurd ; V.Randoja	Mõõtkava 1 : 1000	Leht / formaat 6 / A3	Kuupäev 17.12.2025

# Isikliku kasutusõiguse seadmise asendiplaan

Nr	Kinnistu registriosa nr.	Katastriüksuse tunnus; Nimi	IKÕ ala pindala (m <sup>2</sup> )
Pos_7	12885750	65301:002:4743; 11290 Tallinn-Lagedi tee T8	135

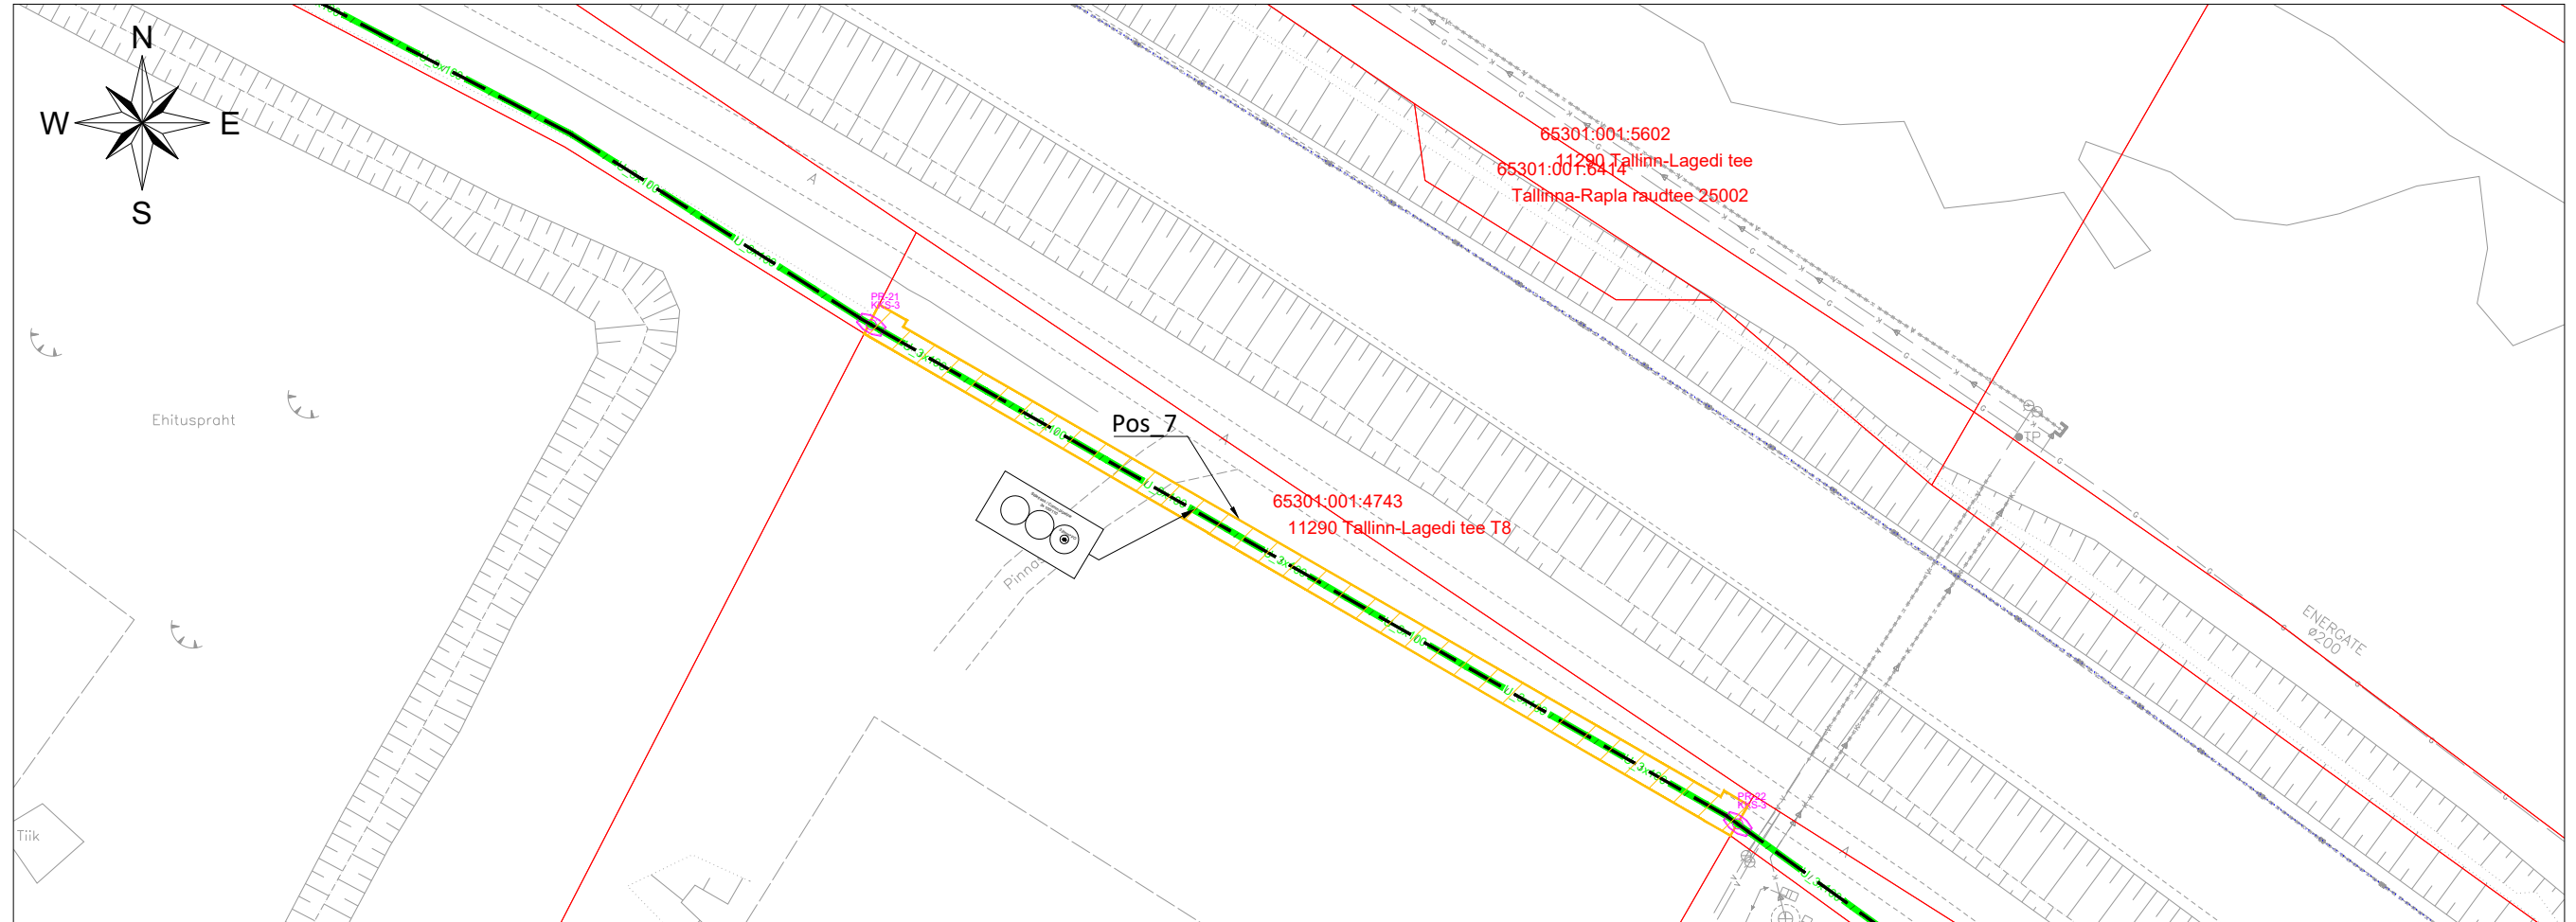


## TINGMÄRGID

	KASUTUSÕIGUSE ALA
	PROJEKTEERITUD SIDEKAEV
	KATASTRIÜKSUSE PIIRID
	PROJEKTEERITUD 3 x 110Ø PUURTORU
	PROJEKTEERITUD 2 x 110Ø PUURTORU
	PROJEKTEERITUD 1 x 110Ø PUURTORU
	PROJEKTEERITUD 6 x 110Ø TORU
	PROJEKTEERITUD 3 x 110Ø TORU
	PROJEKTEERITUD 2 x 110Ø TORU
	PROJEKTEERITUD 1 x 110Ø TORU
	PROJEKTEERITUD SIDETRASS (JÄÄB TELIALE)
	PROJEKTEERITUD SIDETRASS (JÄÄB RIA-LE)

Projekti nimi / aadress:	RAIL BALTICA HARJUMAA PÕHITRASSI RAUDTEETARISTU I ETAPI EHITUSTÖÖD - TELIA SIDEKANALISATSIOON			Töö nr. OU0440
Koostanud:	AiSpark OÜ K.-E.Mäemurd ; V.Randoja	Mõõtkava 1 : 500	Leht / formaat 7 / A3	Kuupäev 17.12.2025

# Isikliku kasutusõiguse seadmise asendiplaan

Nr	Kinnistu registriosa nr.	Katastriüksuse tunnus; Nimi	IKÕ ala pindala (m <sup>2</sup> )
Pos_8	11251202	65301:002:1009; 11290 Tallinn-Lagedi tee T7	931

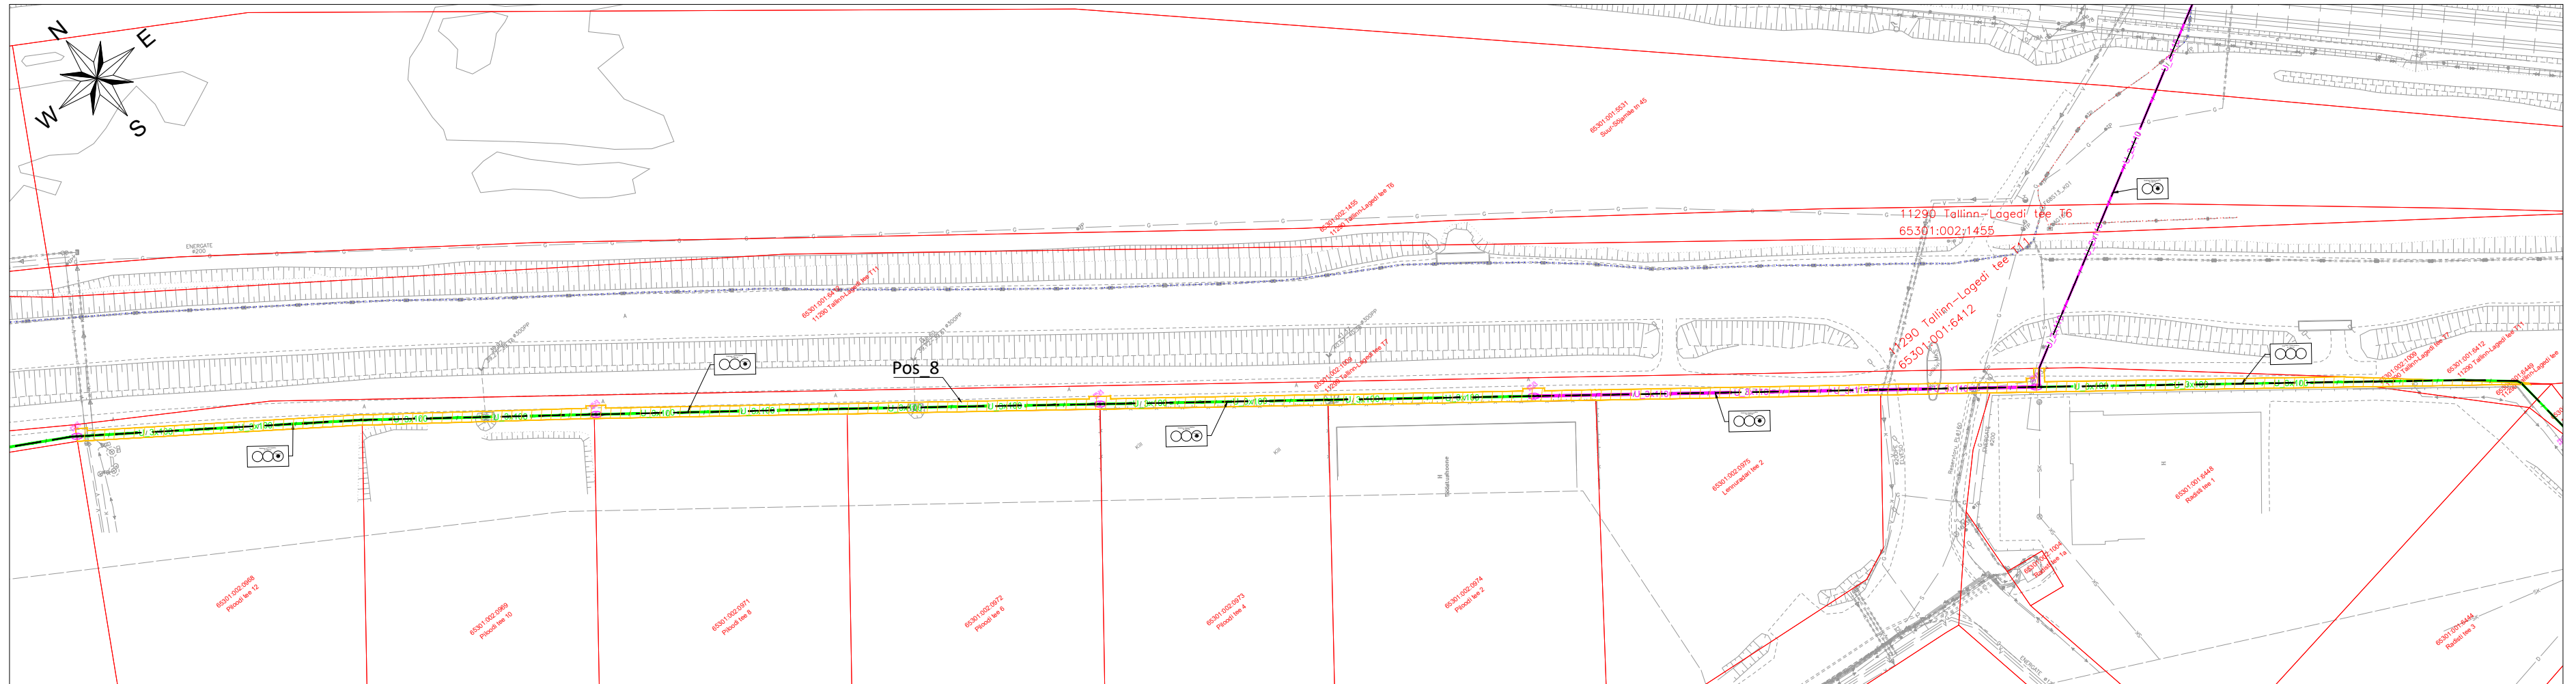

## TINGMÄRGID


	KASUTUSÕIGUSE ALA
	PROJEKTEERITUD SIDEKAEV
	KATASTRIÜKSUSE PIIRID
	PROJEKTEERITUD 3 x 110Ø PUURTORU
	PROJEKTEERITUD 2 x 110Ø PUURTORU
	PROJEKTEERITUD 1 x 110Ø PUURTORU
	PROJEKTEERITUD 6 x 110Ø TORU
	PROJEKTEERITUD 3 x 110Ø TORU
	PROJEKTEERITUD 2 x 110Ø TORU
	PROJEKTEERITUD 1 x 110Ø TORU
	PROJEKTEERITUD SIDETRASS (JÄÄB TELIALE)
	PROJEKTEERITUD SIDETRASS (JÄÄB RIA-LE)

Projekti nimi / aadress:	RAIL BALTICA HARJUMAA PÕHITRASSI RAUDTEETARISTU I ETAPI EHITUSTÖÖD - TELIA SIDEKANALISATSIOON			Töö nr. OU0440
Koostanud:	AllSpark OÜ K.-E.Mäemurd ; V.Randoja	Möötkava 1 : 1000	Leht / formaat 8 / A3+	Kuupäev 17.12.2025



# Isikliku kasutusõiguse seadmise asendiplaan

Nr	Kinnistu registriosa nr.	Katastriüksuse tunnus; Nimi	IKÕ ala pindala (m²)
Pos_9	10362650	65301:002:1455; 11290 Tallinn-Lagedi tee T6	12

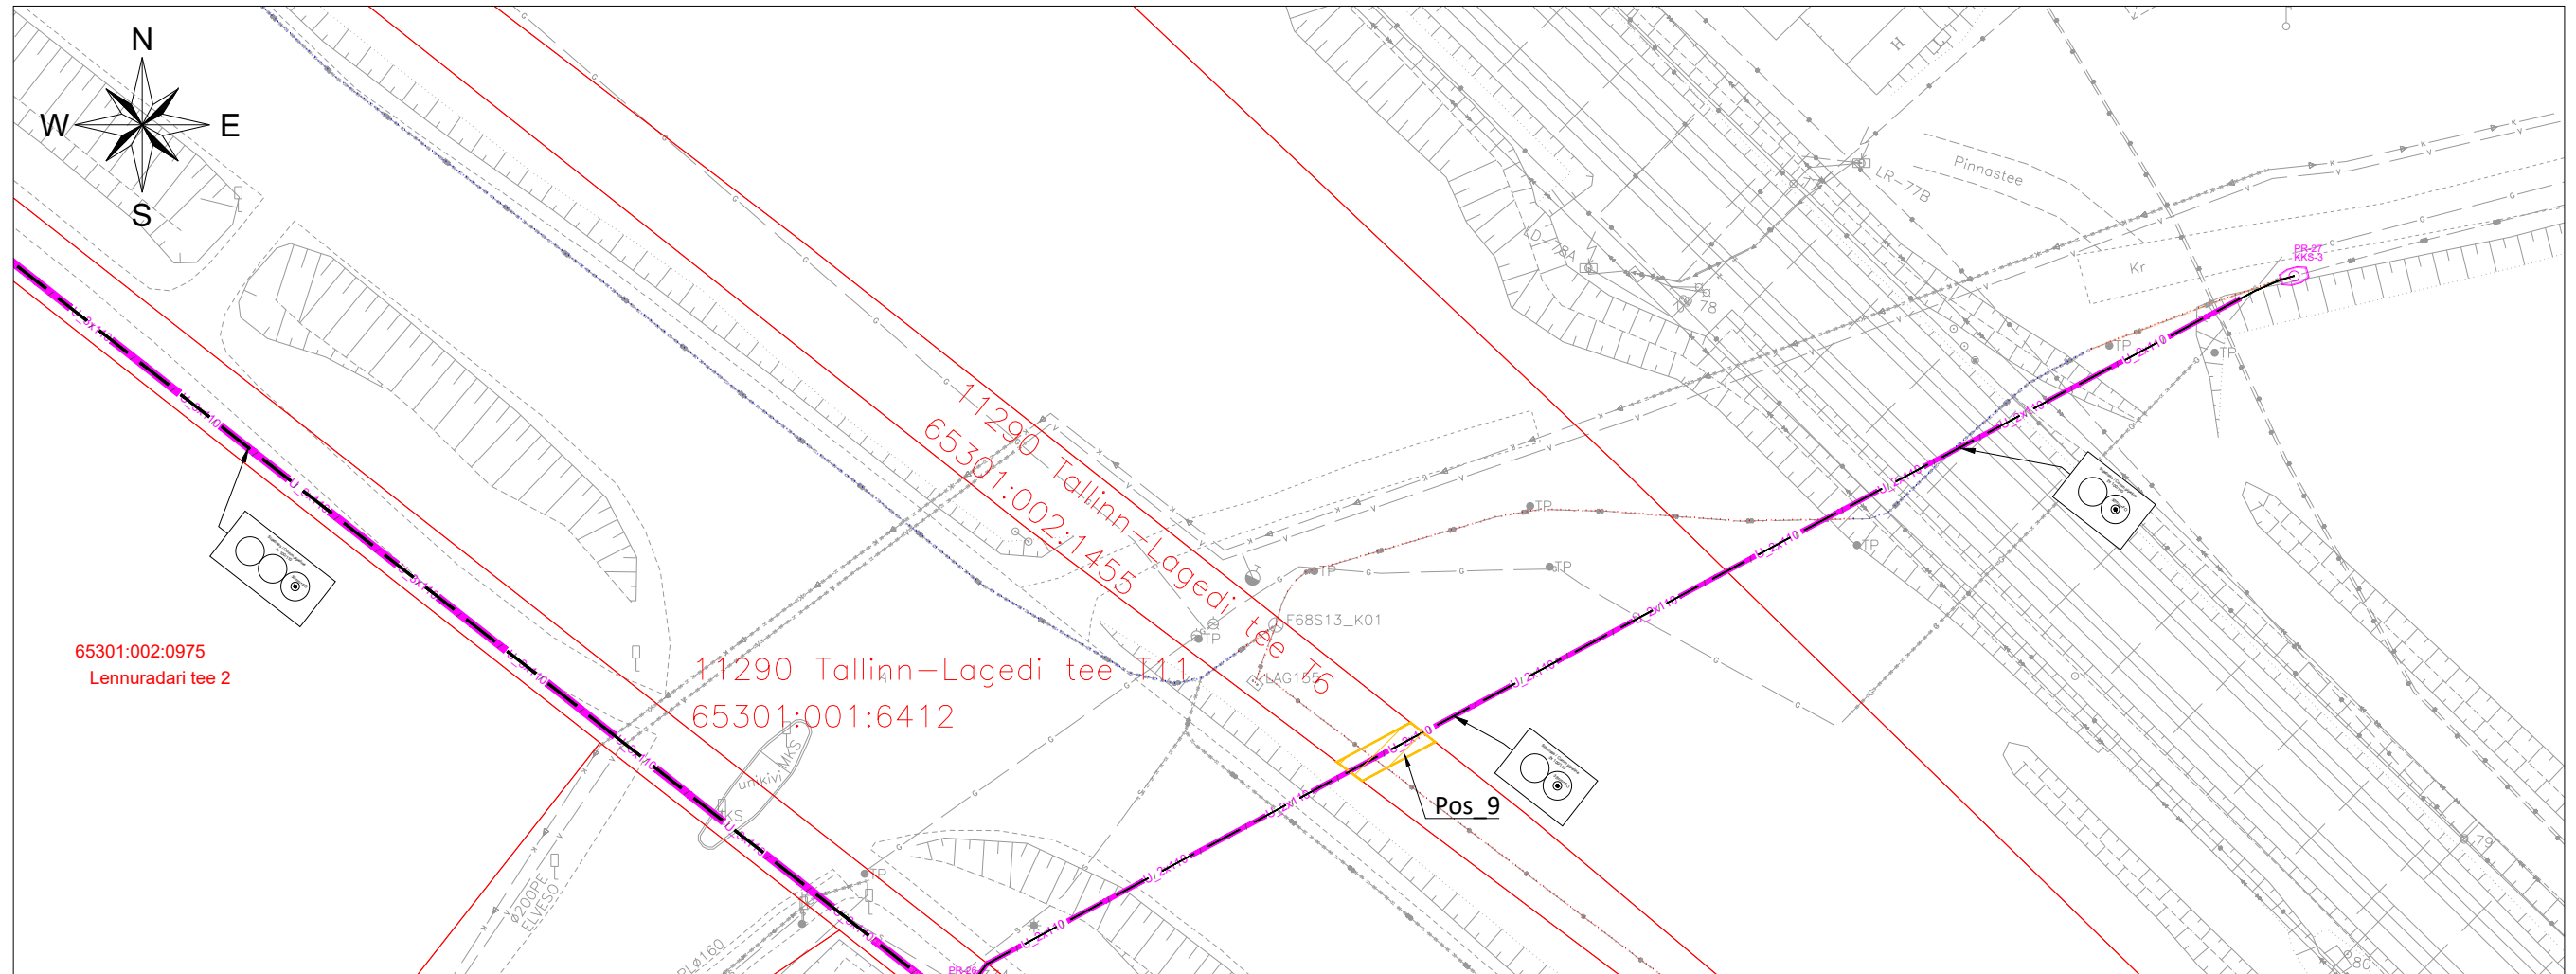


## TINGMÄRGID

	KASUTUSÕIGUSE ALA
	PROJEKTEERITUD SIDEKAEV
	KATASTRIÜKSUSE PIIRID
	PROJEKTEERITUD 3 x 110Ø PUURTORU
	PROJEKTEERITUD 2 x 110Ø PUURTORU
	PROJEKTEERITUD 1 x 110Ø PUURTORU
	PROJEKTEERITUD 6 x 110Ø TORU
	PROJEKTEERITUD 3 x 110Ø TORU
	PROJEKTEERITUD 2 x 110Ø TORU
	PROJEKTEERITUD 1 x 110Ø TORU
	PROJEKTEERITUD SIDETRASS (JÄÄB TELIALE)
	PROJEKTEERITUD SIDETRASS (JÄÄB RIA-LE)

Projekti nimi / aadress:	RAIL BALTICA HARJUMAA PÕHITRASSI RAUDTEETARISTU I ETAPI EHITUSTÖÖD - TELIA SIDEKANALISATSIOON			Töö nr. OU0440
Koostanud:	AiSpark OÜ K.-E.Mäemurd ; V.Randoja	Mõõtkava 1 : 500	Leht / formaat 9 / A3	Kuupäev 17.12.2025

# Isikliku kasutusõiguse seadmise asendiplaan

Nr	Kinnistu registriosa nr.	Katastriüksuse tunnus; Nimi	IKÕ ala pindala (m <sup>2</sup> )
Pos_10	5692950	65301:001:6412; 11290 Tallinn-Lagedi tee T11	28

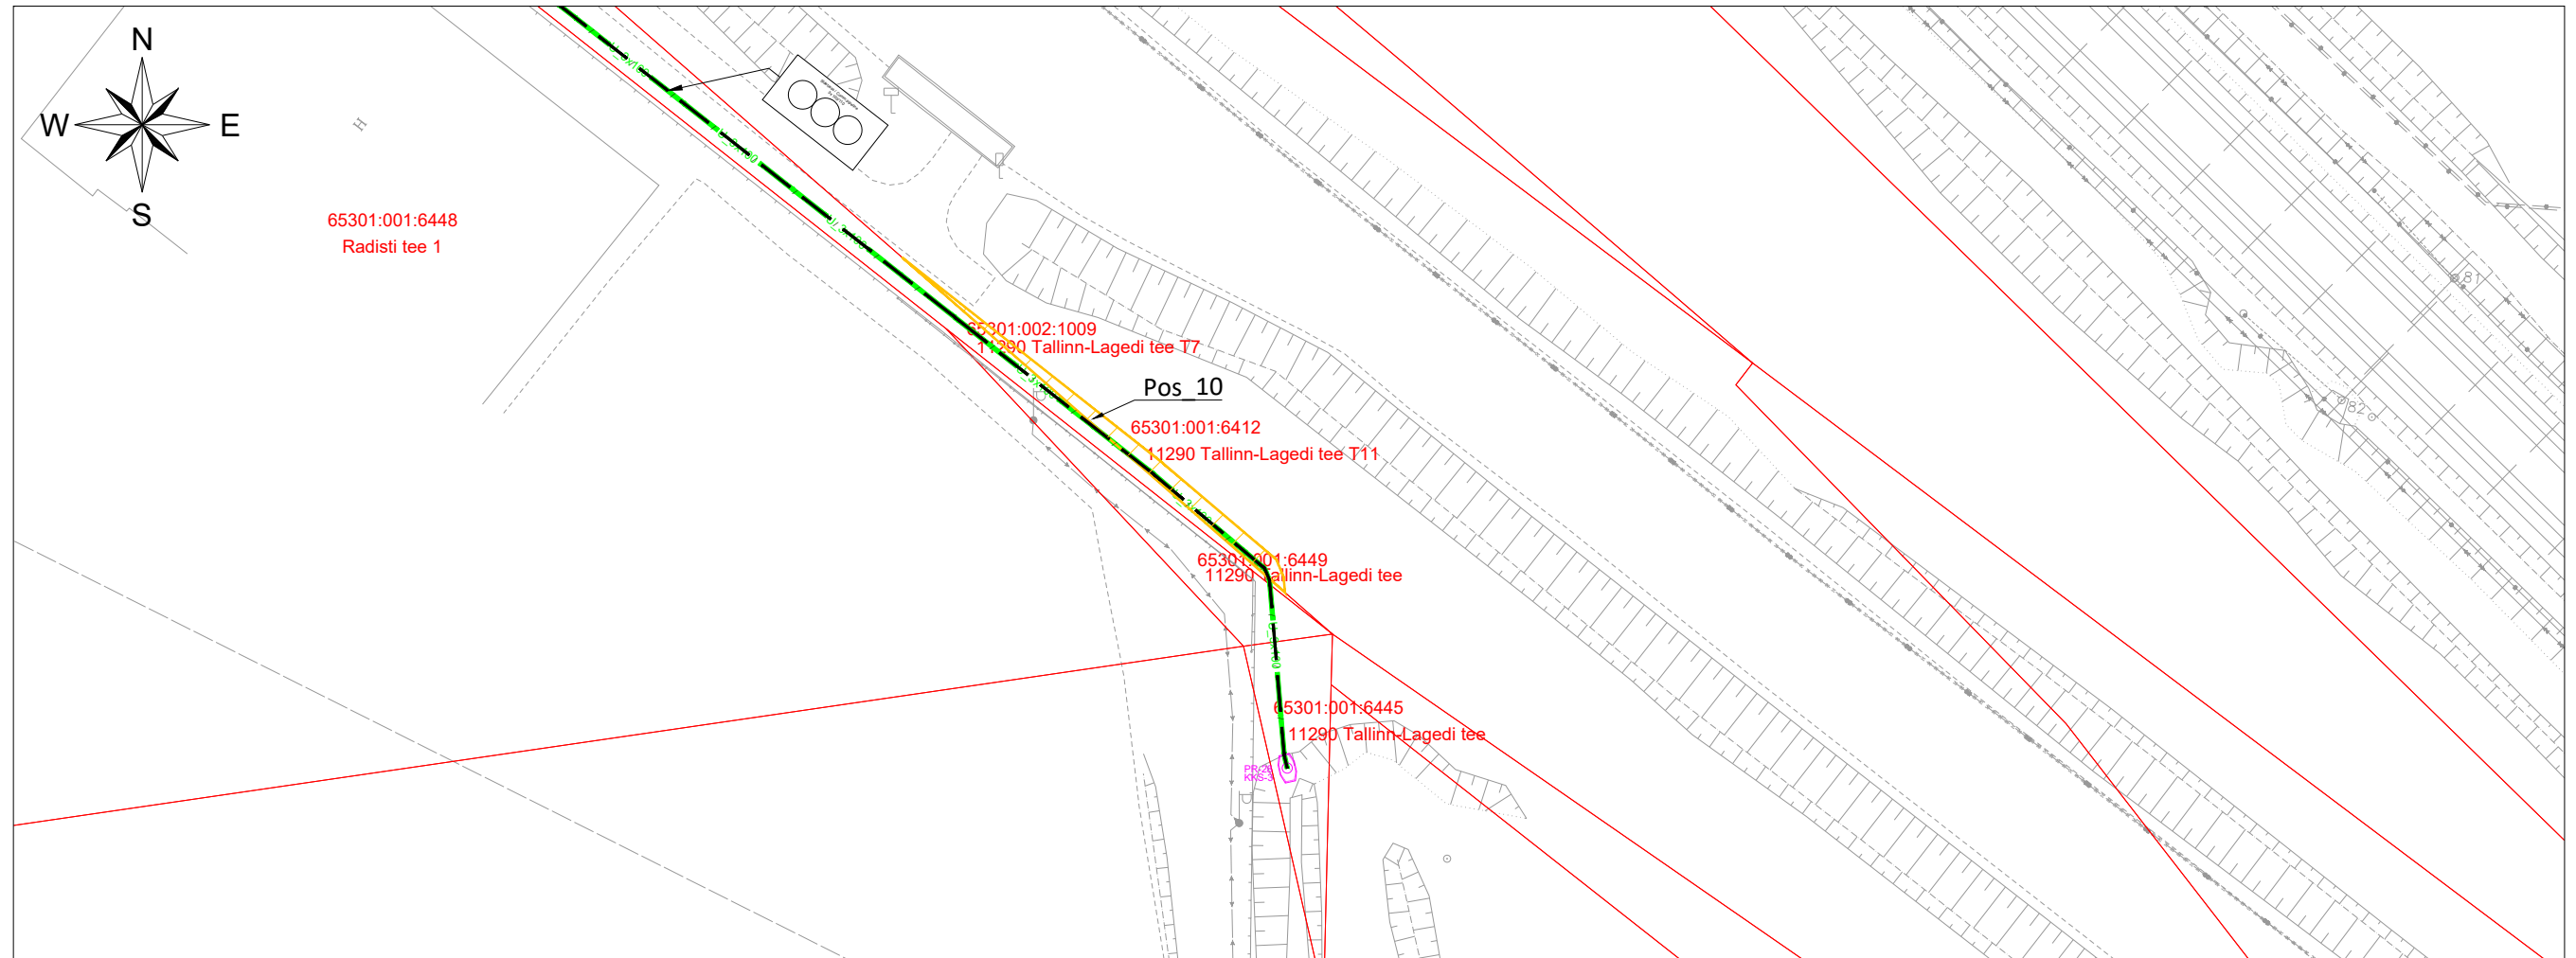


## TINGMÄRGID

	KASUTUSÕIGUSE ALA
	PROJEKTEERITUD SIDEKAEV
	KATASTRIÜKSUSE PIIRID
	PROJEKTEERITUD 3 x 110Ø PUURTORU
	PROJEKTEERITUD 2 x 110Ø PUURTORU
	PROJEKTEERITUD 1 x 110Ø PUURTORU
	PROJEKTEERITUD 6 x 110Ø TORU
	PROJEKTEERITUD 3 x 110Ø TORU
	PROJEKTEERITUD 2 x 110Ø TORU
	PROJEKTEERITUD 1 x 110Ø TORU
	PROJEKTEERITUD SIDETRASS (JÄÄB TELIALE)
	PROJEKTEERITUD SIDETRASS (JÄÄB RIA-LE)

Projekti nimi / aadress:	RAIL BALTICA HARJUMAA PÕHITRASSI RAUDTEETARISTU I ETAPI EHITUSTÖÖD - TELIA SIDEKANALISATSIOON			Töö nr. OU0440
Koostanud:	Allspark OÜ K.-E.Mäemurd ; V.Randoja	Mõõtkava 1 : 500	Leht / formaat 10 / A3	Kuupäev 17.12.2025

# Isikliku kasutusõiguse seadmise asendiplaan

Nr	Kinnistu registriosa nr.	Katastriüksuse tunnus; Nimi	IKÕ ala pindala (m <sup>2</sup> )
Pos_11	24082750	65301:001:6449; 11290 Tallinn-Lagedi tee	10

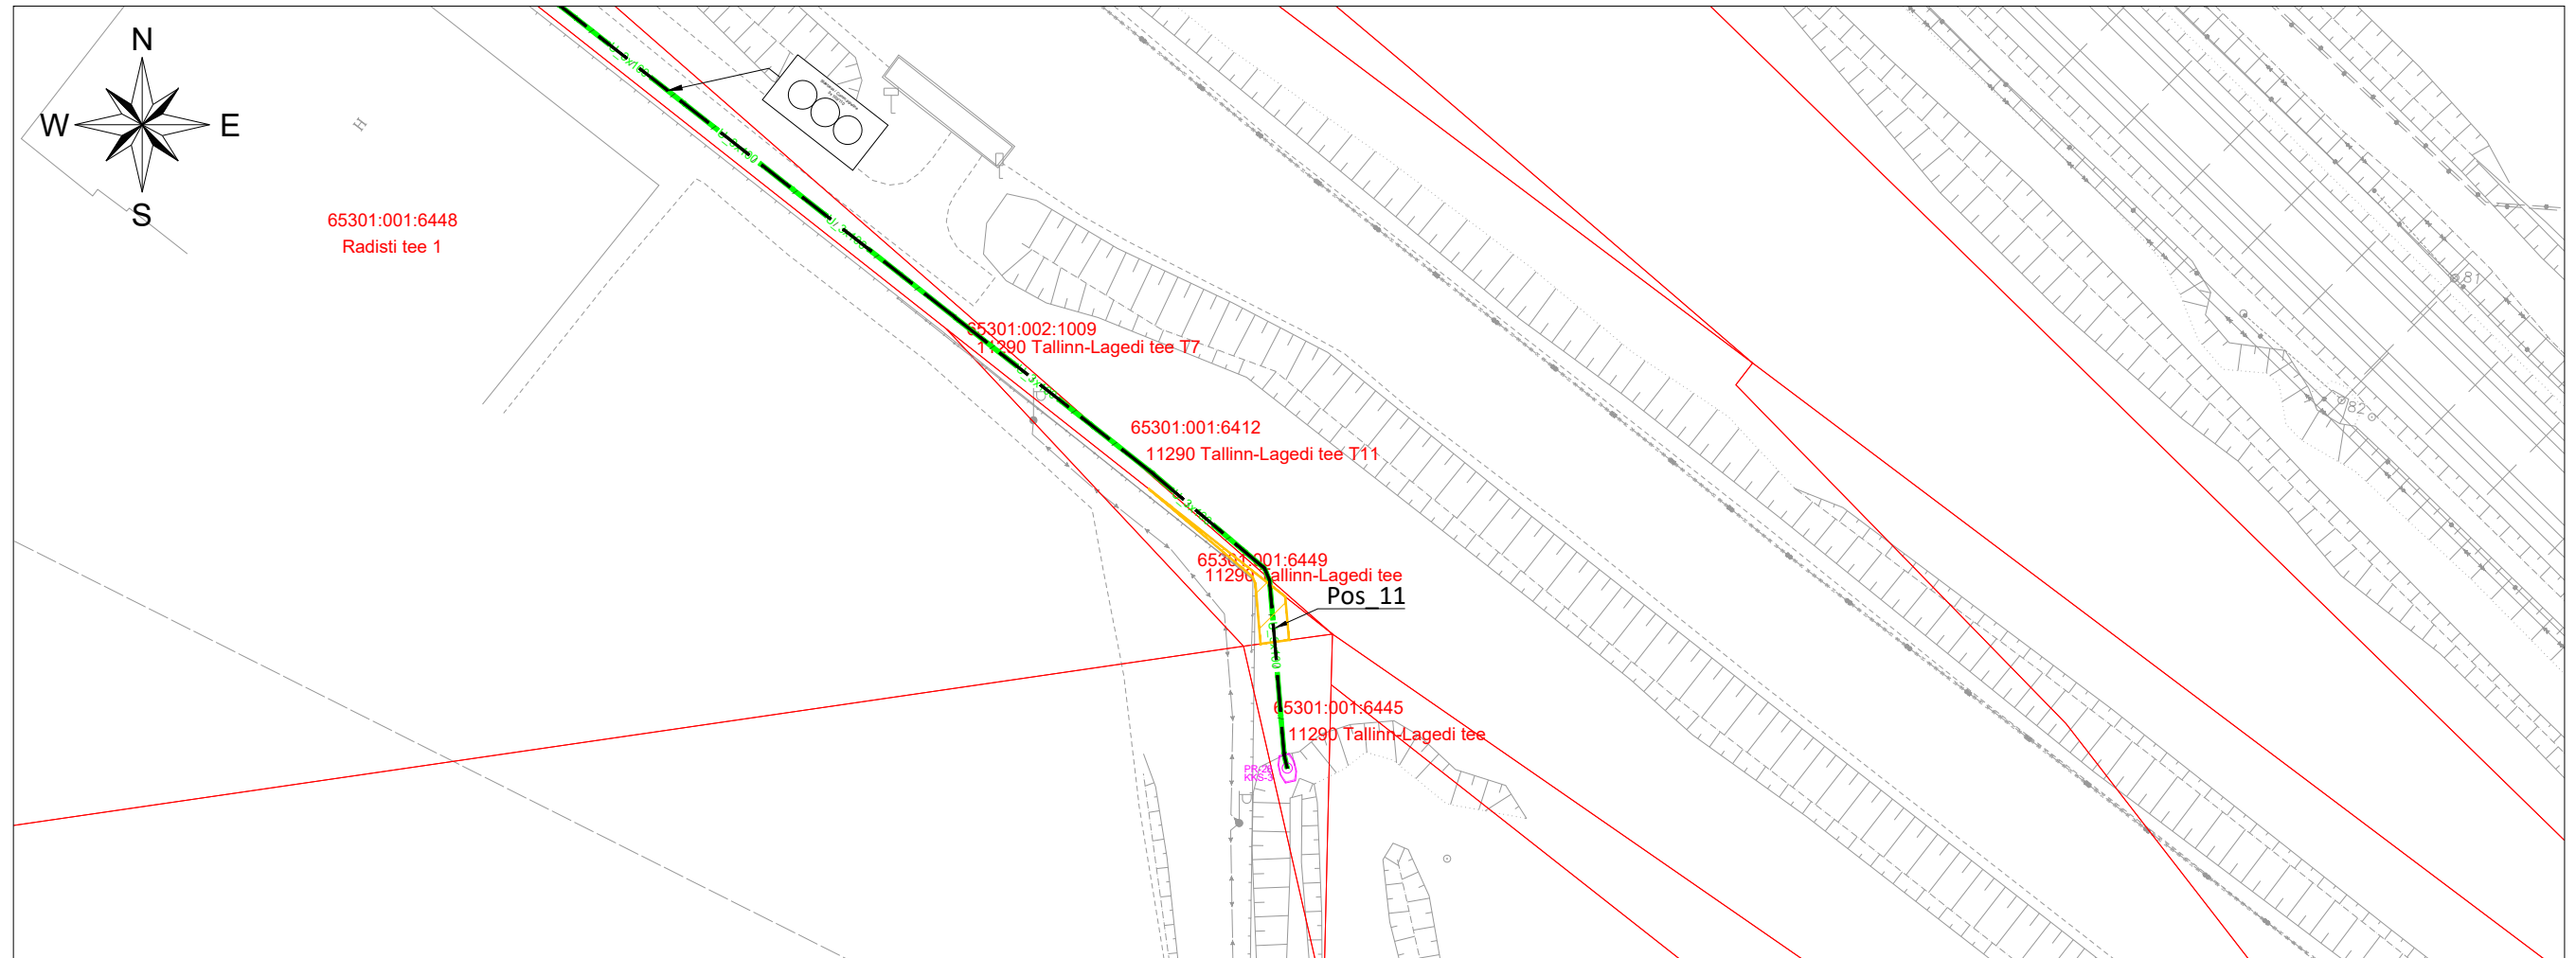


## TINGMÄRGID

	KASUTUSÕIGUSE ALA
	PROJEKTEERITUD SIDEKAEV
	KATASTRIÜKSUSE PIIRID
	PROJEKTEERITUD 3 x 110Ø PUURTORU
	PROJEKTEERITUD 2 x 110Ø PUURTORU
	PROJEKTEERITUD 1 x 110Ø PUURTORU
	PROJEKTEERITUD 6 x 110Ø TORU
	PROJEKTEERITUD 3 x 110Ø TORU
	PROJEKTEERITUD 2 x 110Ø TORU
	PROJEKTEERITUD 1 x 110Ø TORU
	PROJEKTEERITUD SIDETRASS (JÄÄB TELIALE)
	PROJEKTEERITUD SIDETRASS (JÄÄB RIA-LE)

Projekti nimi / aadress:	RAIL BALTICA HARJUMAA PÕHITRASSI RAUDTEETARISTU I ETAPI EHITUSTÖÖD - TELIA SIDEKANALISATSIOON			Töö nr. OU0440
Koostanud:	Allspark OÜ K.-E.Mäemurd ; V.Randoja	Mõõtkava 1 : 500	Leht / formaat 11 / A3	Kuupäev 17.12.2025

# Isikliku kasutusõiguse seadmise asendiplaan

Nr	Kinnistu registriosa nr.	Katastriüksuse tunnus; Nimi	IKÕ ala pindala (m <sup>2</sup> )
Pos_12	24082850	65301:001:6445; 11290 Tallinn-Lagedi tee	24

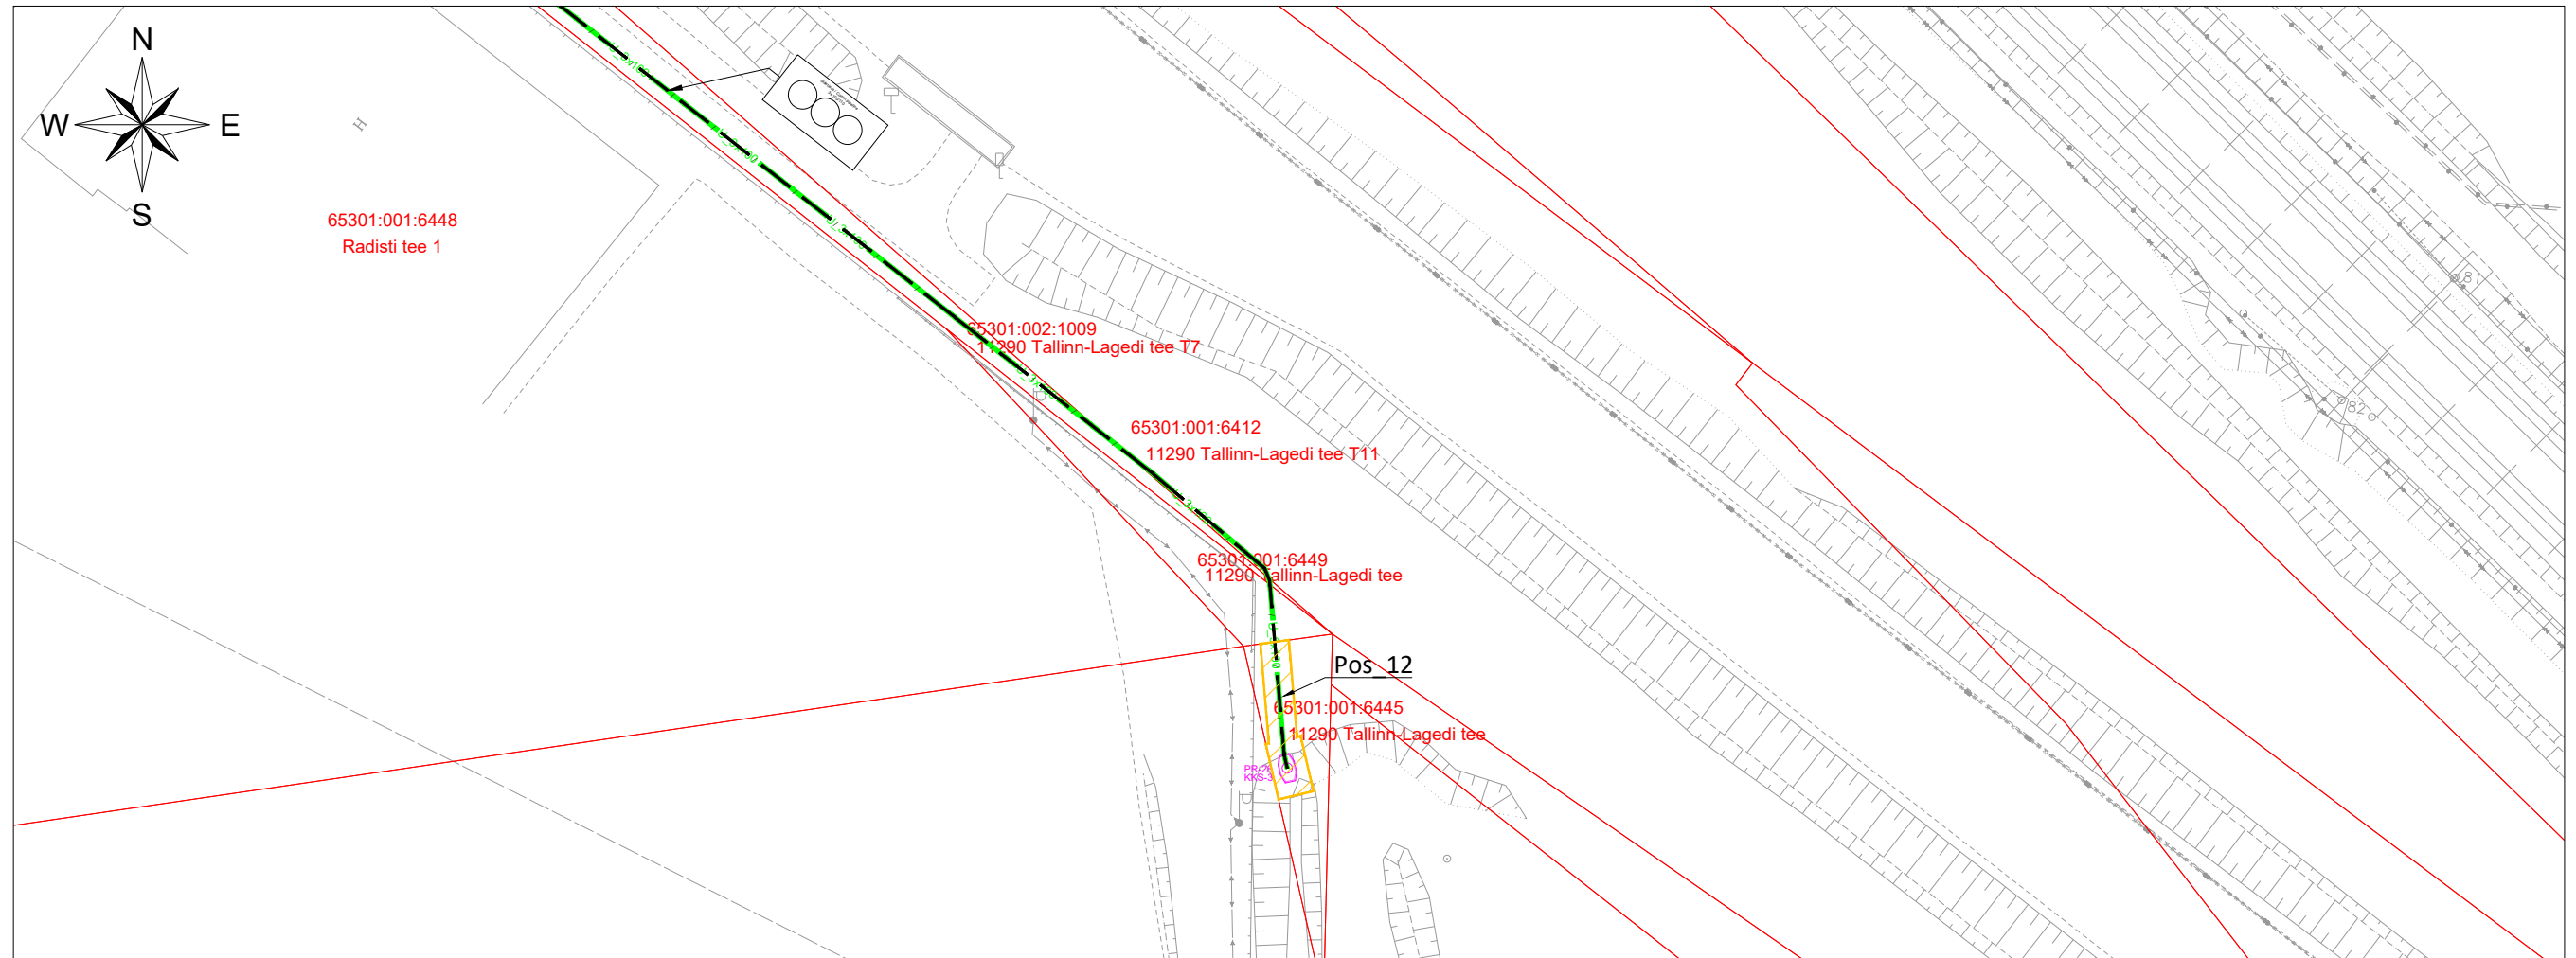

## TINGMÄRGID

	KASUTUSÕIGUSE ALA
	PROJEKTEERITUD SIDEKAEV
	KATASTRIÜKSUSE PIIRID
	PROJEKTEERITUD 3 x 110Ø PUURTORU
	PROJEKTEERITUD 2 x 110Ø PUURTORU
	PROJEKTEERITUD 1 x 110Ø PUURTORU
	PROJEKTEERITUD 6 x 110Ø TORU
	PROJEKTEERITUD 3 x 110Ø TORU
	PROJEKTEERITUD 2 x 110Ø TORU
	PROJEKTEERITUD 1 x 110Ø TORU
	PROJEKTEERITUD SIDETRASS (JÄÄB TELIALE)
	PROJEKTEERITUD SIDETRASS (JÄÄB RIA-LE)

Projekti nimi / aadress:	RAIL BALTICA HARJUMAA PÕHITRASSI RAUDTEETARISTU I ETAPI EHITUSTÖÖD - TELIA SIDEKANALISATSIOON			Töö nr. OU0440
Koostanud:	Allspark OÜ K.-E.Mäemurd ; V.Randoja	Mõõtkava 1 : 500	Leht / formaat 12 / A3	Kuupäev 17.12.2025