

TINGMÄRGID

W1

Proj. 0,4 kV maakaabelliin

Proj. kaitsetoru

Proj. liitumiskilp

Puurimiskaevik


Lahtine kaevik

Tõstetav pinnas

Olemasolev 0,4 kV õhuliin


Olemasolev kat. piir


Riigitee kaitsevööndi piir

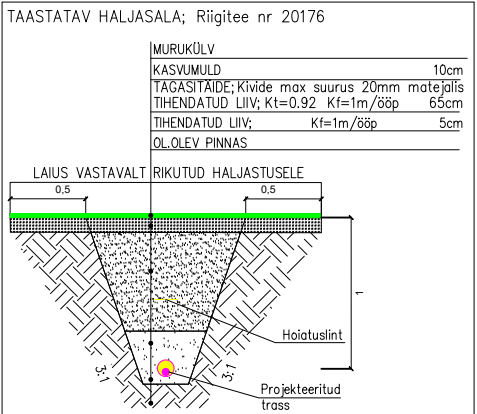

PP1; M 1:250

- Märkused:
- Rajada 0,4 kV kaabelliinid ja liitumiskip vastavalt joonistele LC4004-1 ja LC4004-2.
 - Maakaabel paigaldada min 1,0 m sügavusele, ristumisel riigiteega vastavalt profiilile PP1.
 - Kilbi ümber tõsta pinnast vastavalt joonisele LC4004-1 ja profiilile PP1. Tõstetud pinnas katta geodekstiili ja kasvumullaga ning teostada murukülv.
 - Riigitee maal on kõrvalekalded kooskõlastatud projektist keelatud.
 - Taastada katted.
 - Paigaldus ja -ehitustöödel juhinduda k.o. projektist, kehtivatest eeskirjadest ja Elektrilevi OÜ ning teiste asjaomaste organisatsioonide kooskõlastamisel esitatud nõuetest.
 - Tööde teostamisel kasutada keskkonnasõbralikke meetodeid.

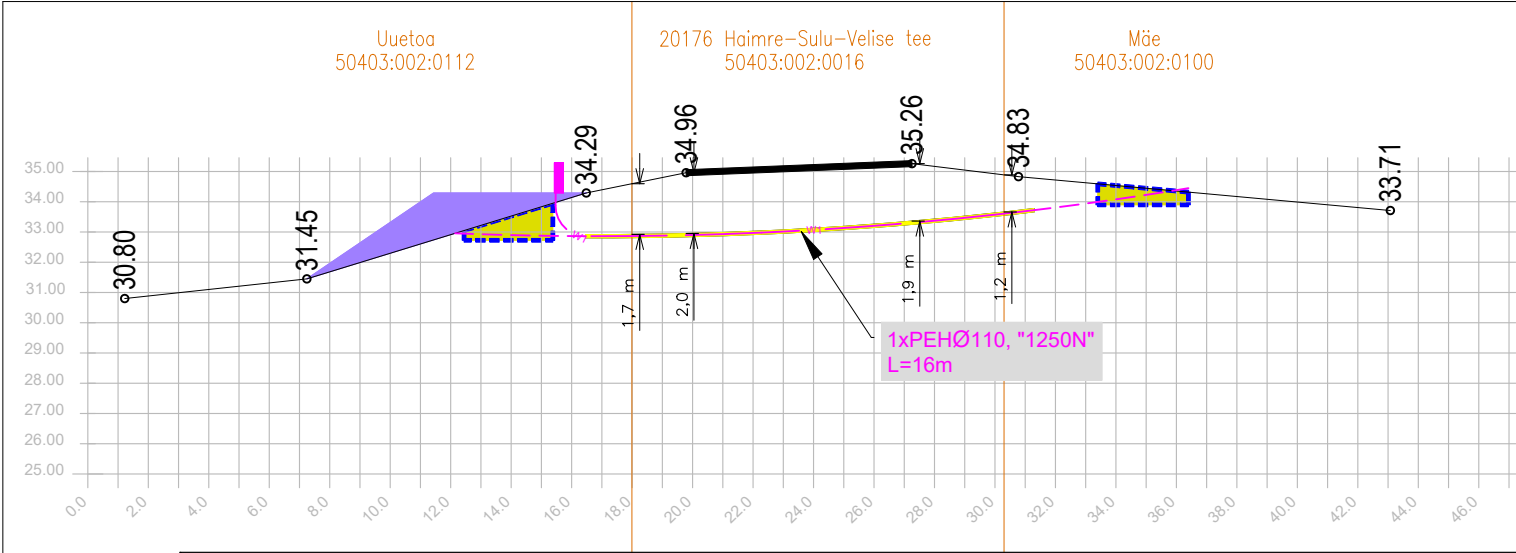

Projekt: Uuetoa kinistu elektriliitumine, Kunsu küla, Märjamaa vald, Raplamaa				Tellija: Elektriervi OÜ					
Joonis: 0,4 kV elektrivõrgu plaan				Joonise nr: LC4004-1					
<div> CONNECTO <small>AS Connecto Eesti Registrikood: 17100148 Tulsi tn 19, 11314 Tallinn tel. 606 3100, faks 606 3101</small></div>	Projekteeris	L. Saamel		30.09.2025		Mõõtkava M 1:500		Lehti	Lehti
	Kontrollis	L. Saamel							
					Stadium		TP	1	1