


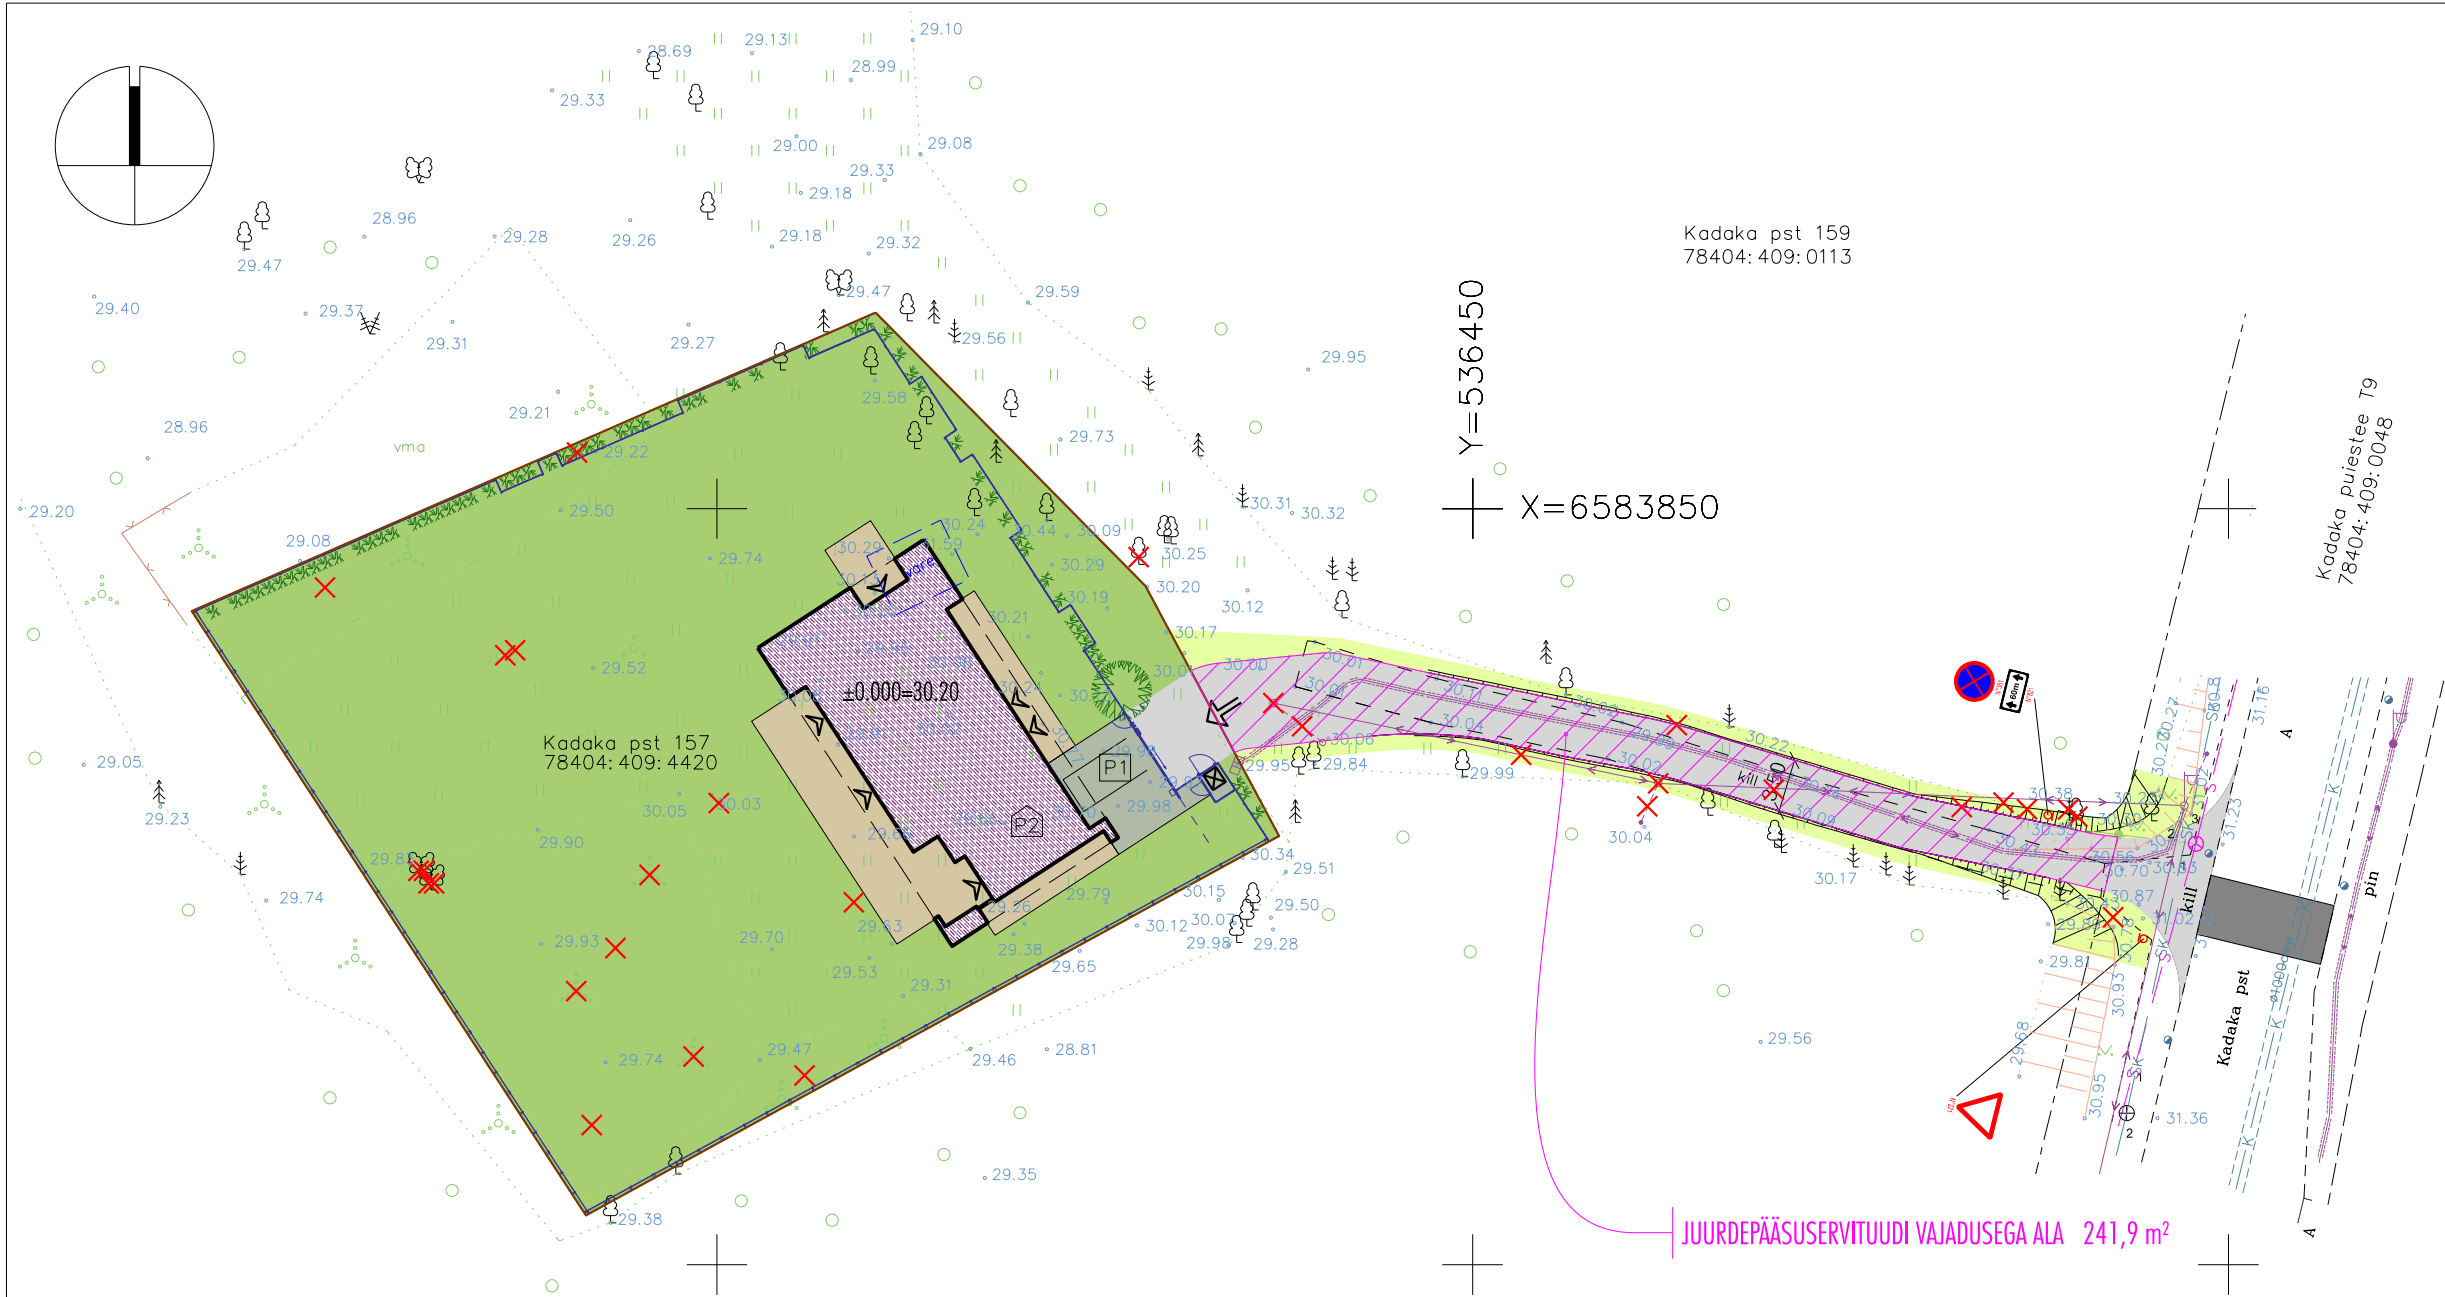

TINGMÄRGID

- KINNISTU PIIRID
- PROJEKTEERITAVA ERAMU VÄLISGABARIIDID
MAAPEALSED KORRUSED / KONSOOLSED RÄÄSTAD
- ±0.000=30.20 HOONE PAIKNEMISKÕRGUS
- AUTOTRASPORDI JUURDEPÄÄS
- PROJEKTEERITAV SISSESÕIDUTE
PENTER klinkersillutuskivi DRESDEN 200x100x71 (h)mm
- PROJEKTEERITAV KERGLIIKLUSTEE / VÄLISTERRASSID
Floorin Terrassiplaadid ARIANA Mineral X20 graphite 60x120mm
- PROJEKTEERITAVAD PINNASEGA SEOTUD HALJASALAD
- LIKVIDEERITAV KÕRGHALJASTUS
- DEMONTSEERITAV 0,4 kV ÕHULIIN AMKA 3x16+25, l=61m
LIKVIDEERITAKSE ELEKTRILEVI OÜ LIITUMISLEPINGU NR.405545
JÄRGSETE VAEGTÕDE KÄIGUS.

KADAKA PST. 157 JUURDEPÄÄSUTEE / T-MODEL OÜ töö nr.22073 /

- Freespurukate pindamine
- Katete taastamine
- Projekteeritud haljasalade murukate
- Projekteeritud liiklusmärk
- Projekteeritud liiklusmärgi post
- Projekteeritud nõlvad (1:2)
- Projekteeritud tugipeenar

MÄRKUSED

1. JOONISE GEODEETILISE ALUSPLAANINA ON KASUTATUD OÜ AMAATE AKM POOLT KOOSTATUD JOONIST "MAA-ALA PLAAN TEHNOVÕRKUDEGA" TÖÖ NR. T-29-23 (24.03.2023)

MUUDATUSE KIRJELDUS

v02 KORRIGEERITUD SISSESÕIDUTEED NING KOOS SELLEGA JUURDEPÄÄSUSERVITUUDI VAJADUSEGA ALA SUURUST; KIRJANURGAST EEMALDATUD TELLIA ANDMED; KORRIGEERITUD JA PARANDATUD TINGMÄRK

ARHITEKTUURIÜKSUS

REG.NR. 10022416 MTR: EP10022416-0001 / EPED01306 / EMUJ00319 NIMNE 11 10414 TALLINN TELEFON +372 6464690 INFO@ARHITEKTUURIÜKSUS.EE SKYPE ARHITEKTUURIÜKSUS WWW.ARHITEKTUURIÜKSUS.EE

ARHITEKT

ANDRI KIRSIMA

PROJEKTI TUNNUS JA NIMETUS

17-04 KDK_157

OBJEKT

ERAMU

KADAKA PST. 157

TALLINN 11625

JOONIS

JUURDEPÄÄSUTEE KASUTUSALA JOONIS

MÕÖTKAVA

M 1:500

JOONISE NUMBER

AS-4-104

KUUPÄEV

10.04.2023

STAADIUM

EELPROJEKT

MUUDATUS

v02 08.06.2023

SKALA

5m 0 5 10 15 20m