


Tulotökkeseksiooni sem E160

Tuletokkunkinno' sein E760

Kilbiruumi seina tulepüsimus EI60.

Märkused:

1. Erinevatel korrustel kujutatud tellid ei ole omavahel seotud.
2. Keldri ruumide pörandad ei ole ühes tasapinnas. Keldri ruumide vahelised künkused ei asu ühel tasapinnal. Pakkumise koostamisel ja tööde teostamisel võrdsustatakse erinevusega arvestada.
3. Kaevetööde teostamisel arvestada pakkuja arheoloogilise järelevalve vajadusega

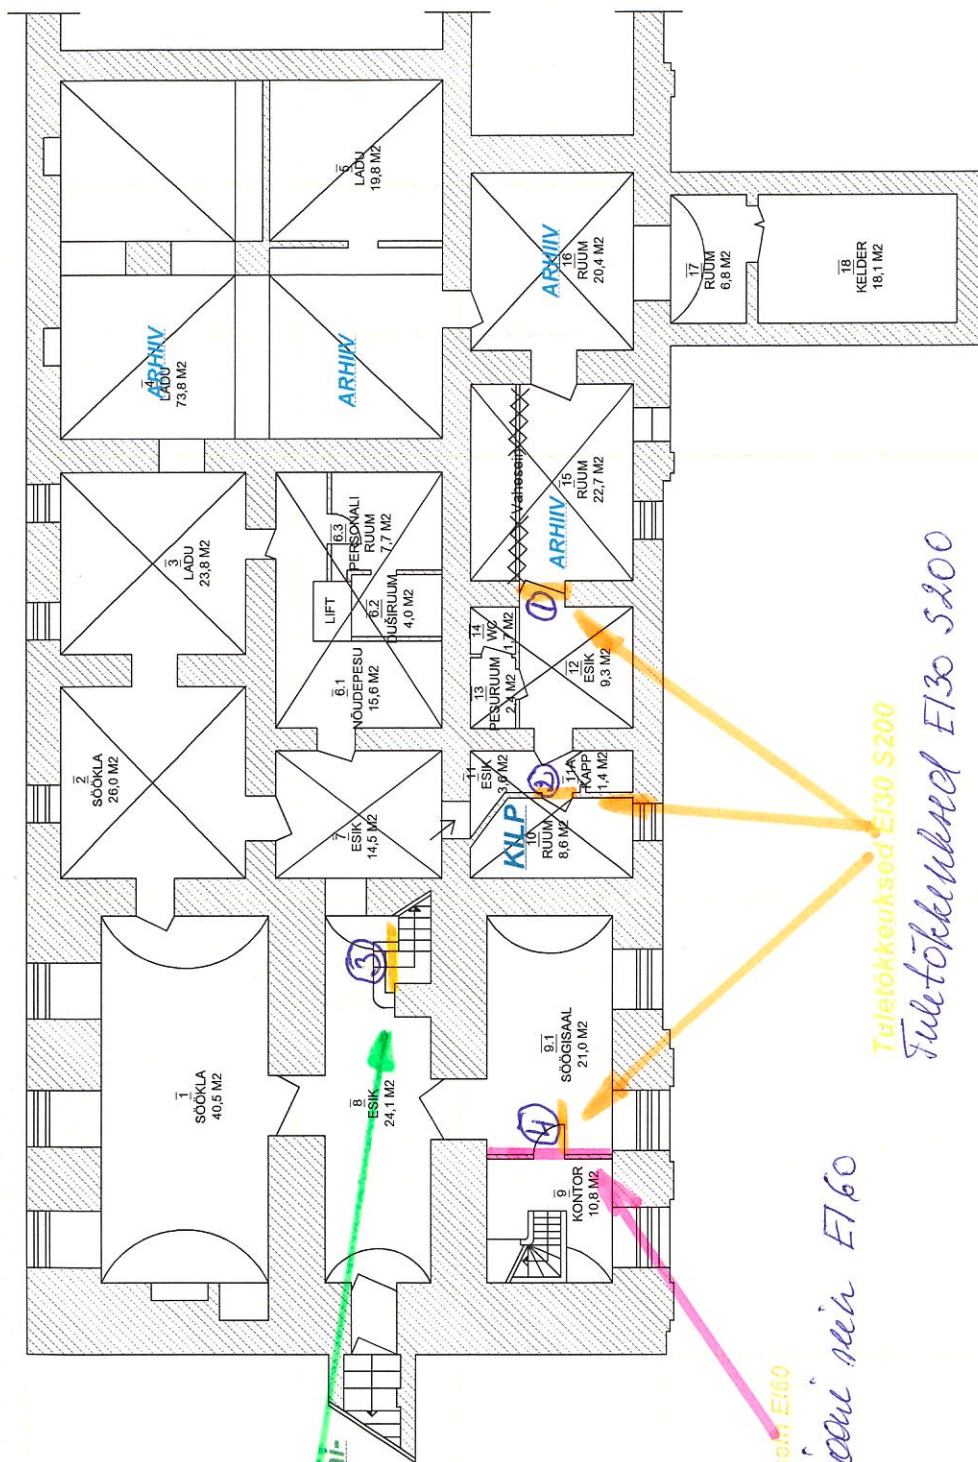

Tuuletökeuksed EI30 S200

Губитоківна Е130 5200

Muutus	Kuupäev	Inits.	Alkiri	Muutuse sisu
Tellijä	Riigi Kinnisvara AS			
Objekt	Sagadi mõisa peahoone			
Joonis	Keldrikorruse plaan, küttepäigaldise projekteerimise aluseks			
Projekteerija	Kaubik Projekt OÜ EEP001276			
Joon.	Taavi Lood		Töö nr.	
	e-mail: taavi@kaubikprojekt.ee		1210	Staadium
Vast. spets.	Preet Russak			Eskiis
	tel. 52 29 046		Leht	Mõdikava
	e-mail: preet@kaubikprojekt.ee		01	1:150
				Kuupäev
				14.05.20