


## Legend

- Ehitatav tee
- Katastriüksused

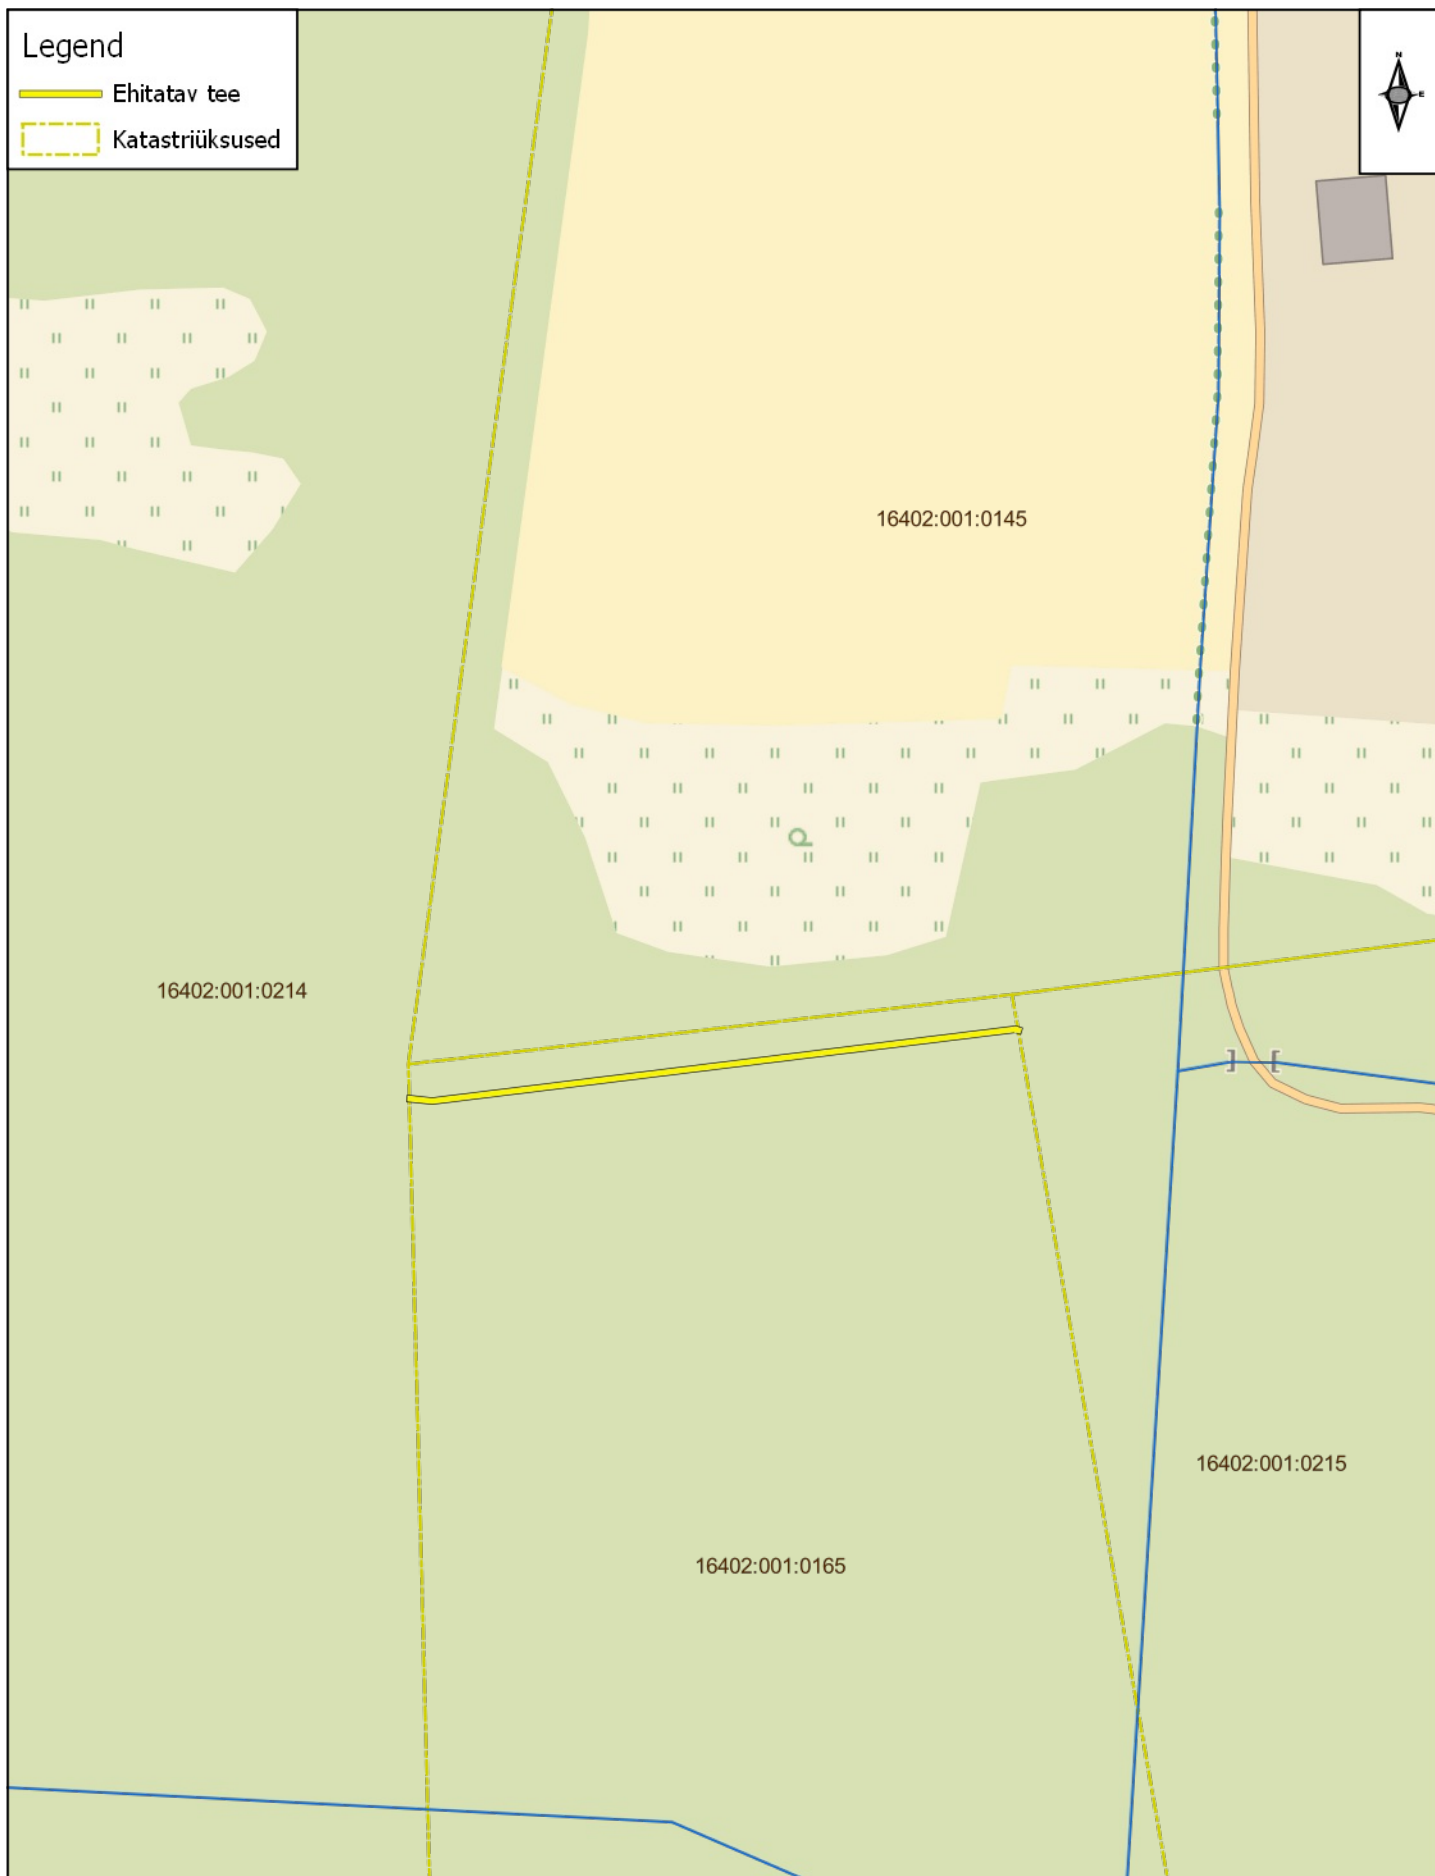

Maa- ja Ruumiarnet

Västriku tee Soo maaüksusele (kat.tunnus 16402:001:0165) jääv ehitatav lõik pikkusega 81 m.  
Asukoht: Kaevussaare küla, Mustvee vald, Jõgeva maakond

Koostaja: Peeter Puhke

Koostatud: 02.06.2025

Mõõtkava: 1:1 000