




Märkused:

1. Kinnistu asendiplaan saadud Maa-ametist seisuga 05.01.2026.

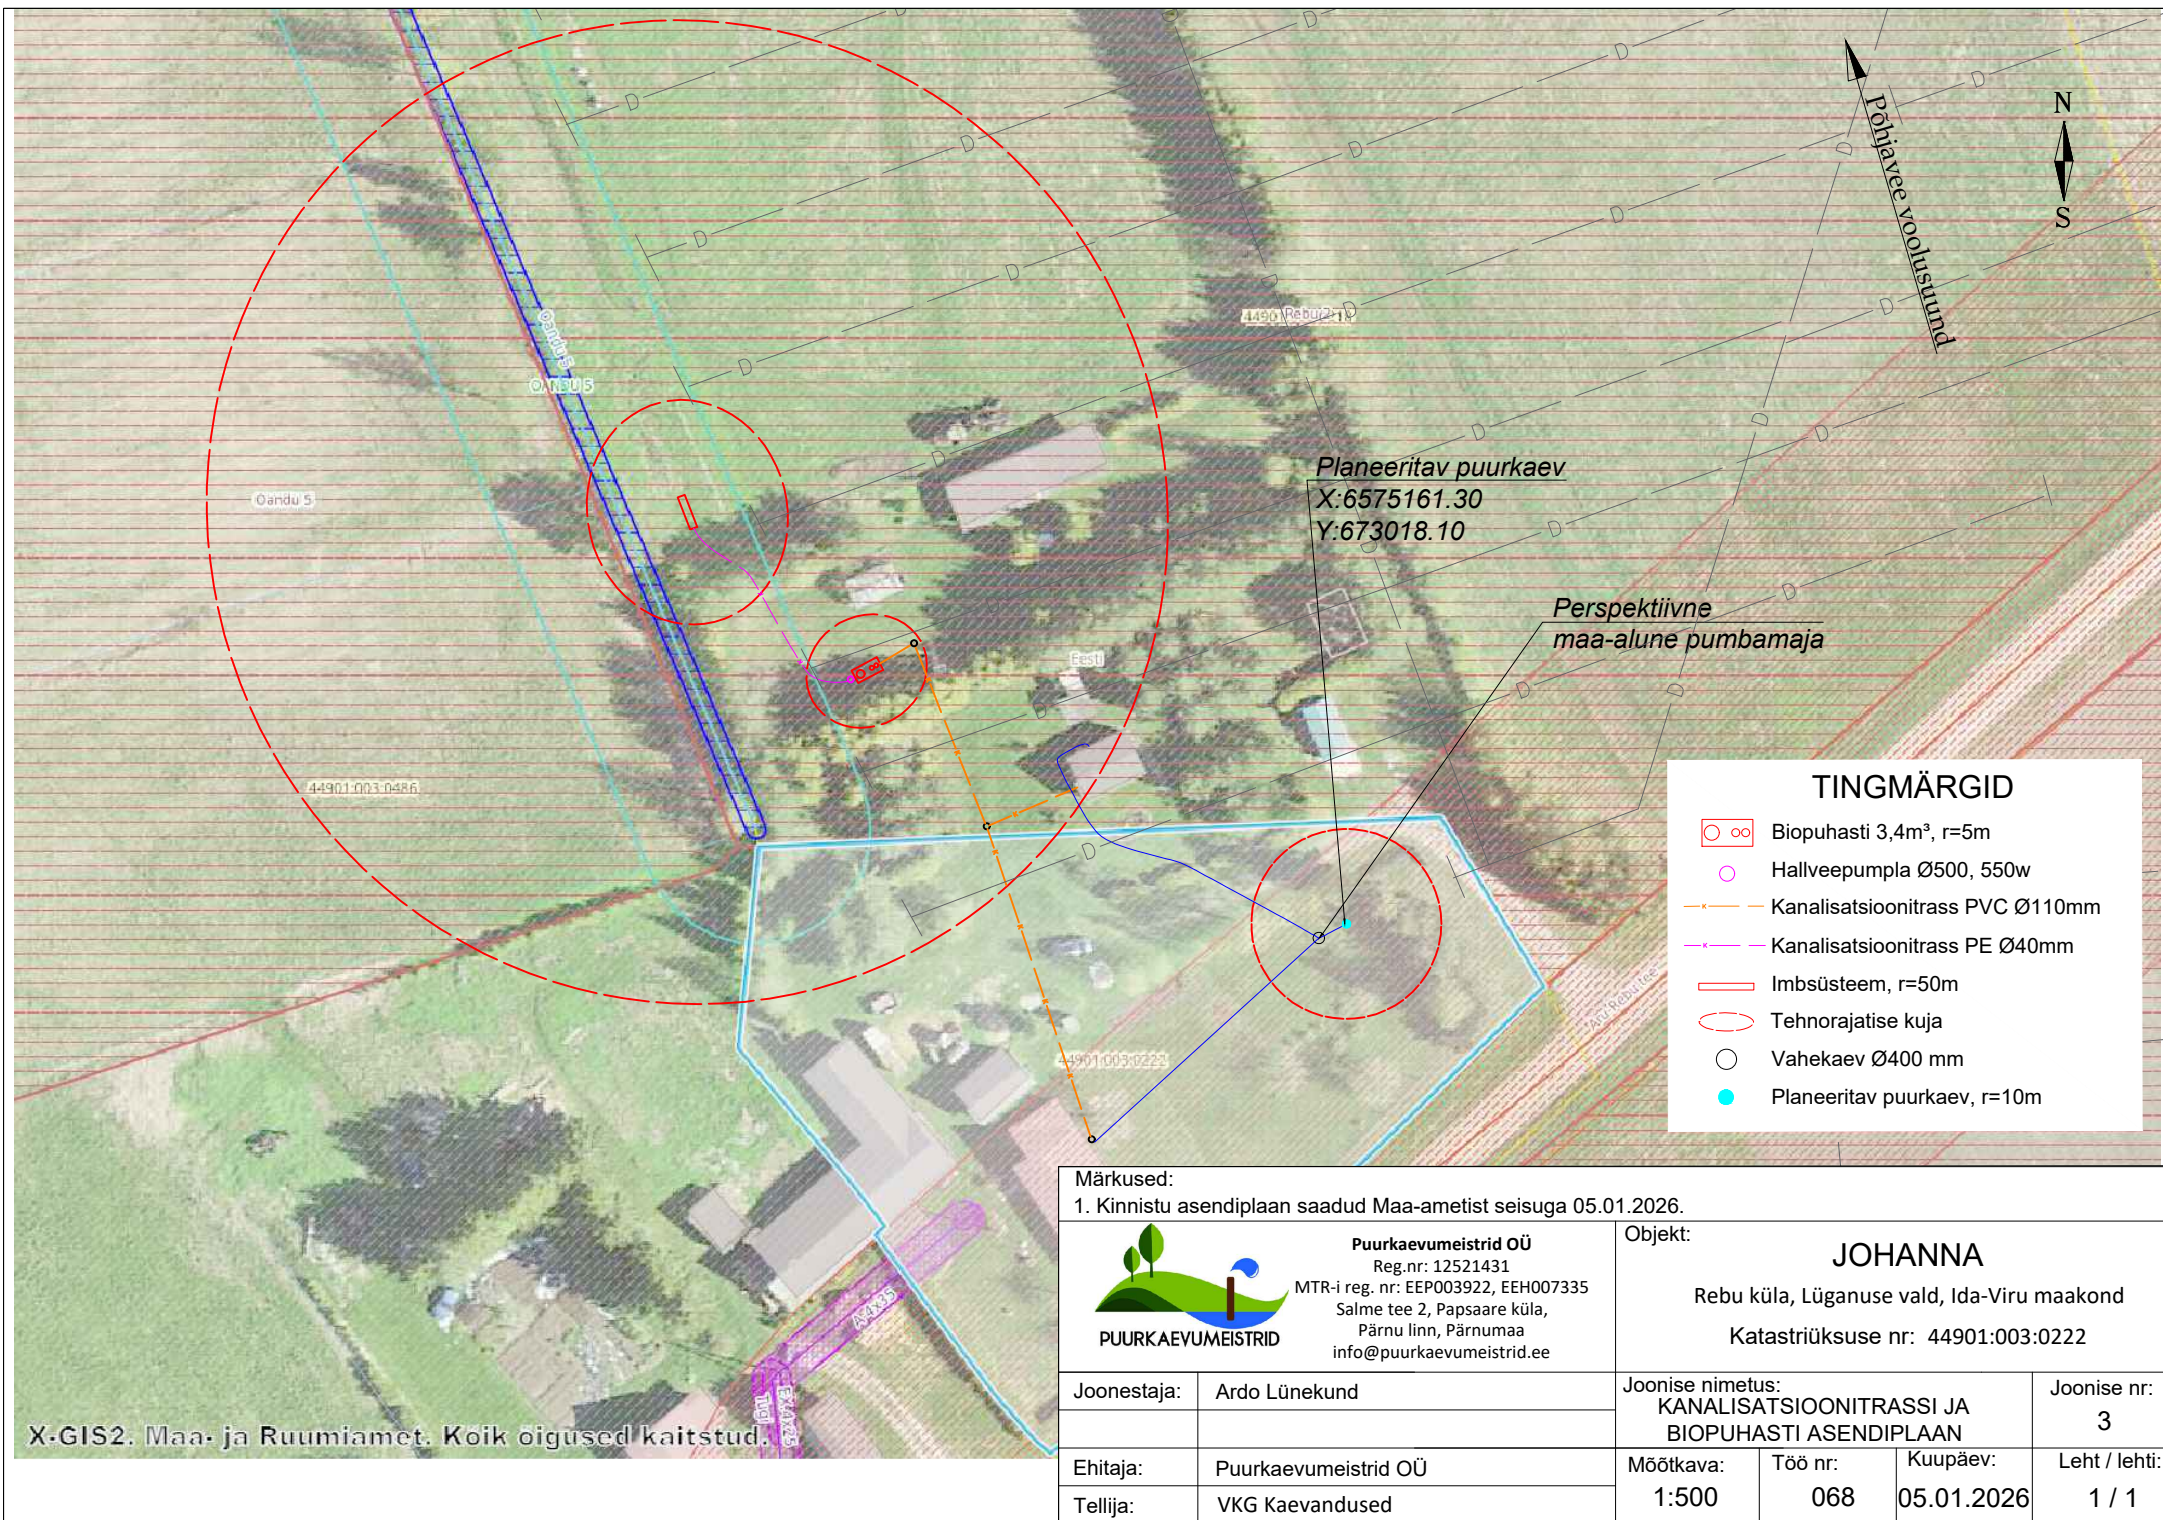

Puurkaevumeistrid OÜ
Reg.nr: 12521431
MTR-i reg. nr: EEP003922, EEH007335
Salme tee 2, Papsaare küla,
Pärnu linn, Pärnumaa
info@puurkaevumeistrid.ee

Objekt:

JOHANNA

Rebu küla, Lüganuse vald, Ida-Viru maakond
Katastriüksuse nr: 44901:003:0222

Joonestaja:

Ardo Lünekund

Joonise nimetus:

**KANALISATSIOONITRASSI JA
BIOPUHASTI ASENDIPLAAN**

Joonise nr:

3

Ehitaja:

Puurkaevumeistrid OÜ

Mõõtkava:

Töö nr:

Kuupäev:

Leht / lehti:

Tellija:

VKG Kaevandused

1:500

068

05.01.2026

1 / 1

X-GIS2. Maa- ja Ruumiamet. Koik õigused kaitstud.