



Lõige 1-1

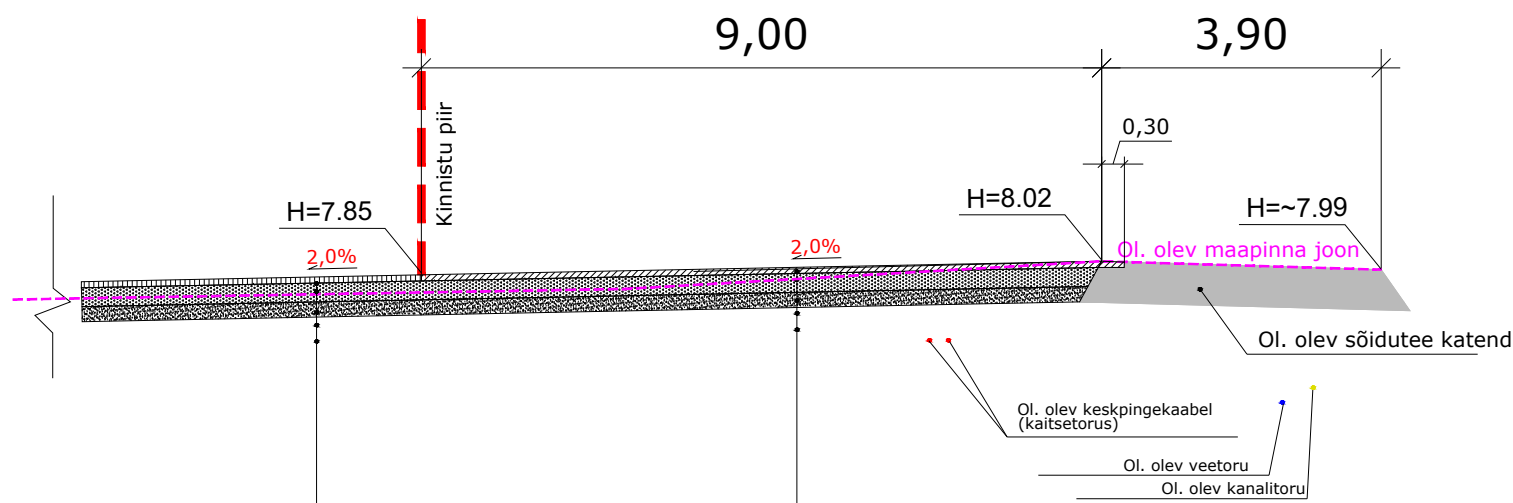

2xpindamine	
fr. 8/12+4/8	
+Freespuru	8cm
Lubjakivikillustikalus	20cm
fr. 4/63, kiiluda 4/32	
Kruusliiv (f≥1m/ööp)	20cm
Täiteliiv (f≥1m/ööp)	vajadusel
Ol. olev pinnas	

2xpindamine	
fr. 8/12+4/8	
+Freespuru	8cm
Lubjakivikillustikalus	20cm
fr. 4/63, kiiluda 4/32	
Kruusliiv (f≥1m/ööp)	20cm
Täiteliiv (f≥1m/ööp)	vajadusel
Ol. olev pinnas	

Lõige 2-2

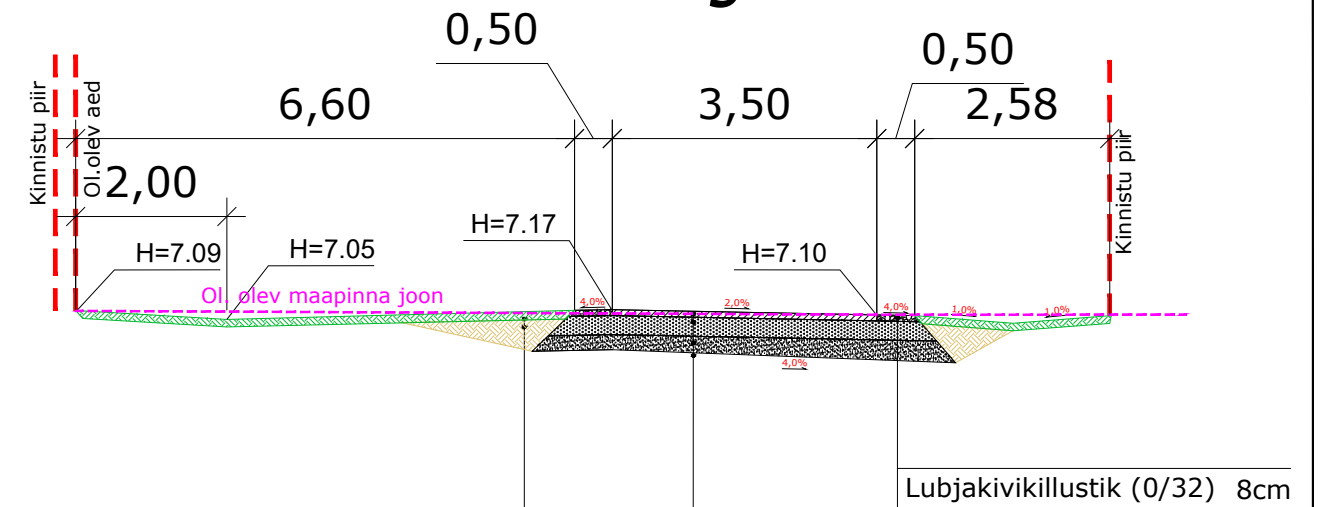


Kasvumuld+murukülv	10cm
Täitepinnas (f≥0,5m/ööp)	

2xpindamine	
fr. 8/12+4/8	
+Freespuru	8cm
Lubjakivikillustikalus	20cm
fr. 4/63, kiiluda 4/32	
Kruusliiv (f≥1m/ööp)	20cm
Täiteliiv (f≥1m/ööp)	vajadusel
Ol. olev pinnas	

MÄRKUSED:

- 1) Kui kaevetöödel selgub, et tänaval on kasutatud teistsugust katendi konstruktsiooni siis tuleb see taastada olemasoleva konstruktsiooni järgselt.
- 2) "Killustikust katendikihtide ehitamise juhised" Maanteeameti peadirektori käskkirj nr. 0215, 22.11.2016.a. Tabel 5 fr. 4/32 ja 4/63 .
- 3) "Elastsete teekatendite projekteerimise juhend" MA 2017-003.
- 4) Kasvumulla huumuse sisaldus peab olema vähemalt 3%. Kasvumuld peab olema mineraalmuld(pH 6,5...7,0), mis ei tohi sisaldada kive, killustikku, umbrohujuuri ega taimedele kahjulikke aineid ja tuleb tihendada nii, et ei tekiks vajumisi ega vee lohkusid. Kasvumullana ei tohi kasutada külmunud pinnast. Olemasoleva ja taastatava haljasala piir tuleb ühtlustada ning tasandada niidukõlblikuks.
- 5) "Harku valla heakorra eeskiri" määrus nr. 3, 29.01.2015.a.
- 6) Tagasitõrje ja tihendamine teostada kihipaksusega max 0,5 m
- 7) Kui katteid kahjustatakse suuremas ulatuses kui projektdokumentatsioonis kajastatud siis tuleb see normide kohaselt taastada.
- 8) Puu juurekaitsevööndis teostada kaevetöid käsitsi, tagada juurekava max säilimine. Vajadusel kaevata käsitsi. Puu juured kaeviku rajamisel kaitsta geotekstiiliga kuivamise eest.
- 9) Kinnistu sisene ala on käesolevas projektis käsitletud kui PERSPEKTIIVNE.
- 10) NB Nähtavuskolmnurkade ala tuleb kõrg- ja madalhaljastusest puhastada.

 <p>OÜ Mastlop Reg.kood 12618952; EEP003122; ELK000079 Peterburi tee 2F, Tallinn 11415 tel. +372 56 24 26 34, e-mail ppoltsam@gmail.com</p>	Projekti nimetus:	URGUMETSA TEE TEEPROJEKT	Töö nr:	23066
	Asukoht:	URGUMETSA TEE/METSAVAHI TEE L7 VÄÄNA-JÕESUU KÜLA, HARKU VALD, HARJU MK	Leht nr:	TL-04
	Tellija:	OÜ DOMKORA	Stadium:	PÕHIPROJEKT
	Koostatud / trükitud:06.10.2023/ 06.10.2023	Joonise nimetus:	KONSTRUKTSIOONI LÕIKED	Mõõtkava: