


Isikliku kasutusõigusega koormatava ala plaan
 Tartu maakond, Kambja vald, Külitse, 3 Jõhvi-Tartu-Valga teega paralleelne kulgemine
 142,356 kuni 142,421 km.
 Registrikood: 5778350, katastritunnusega: 28301:001:1300

M 1:250

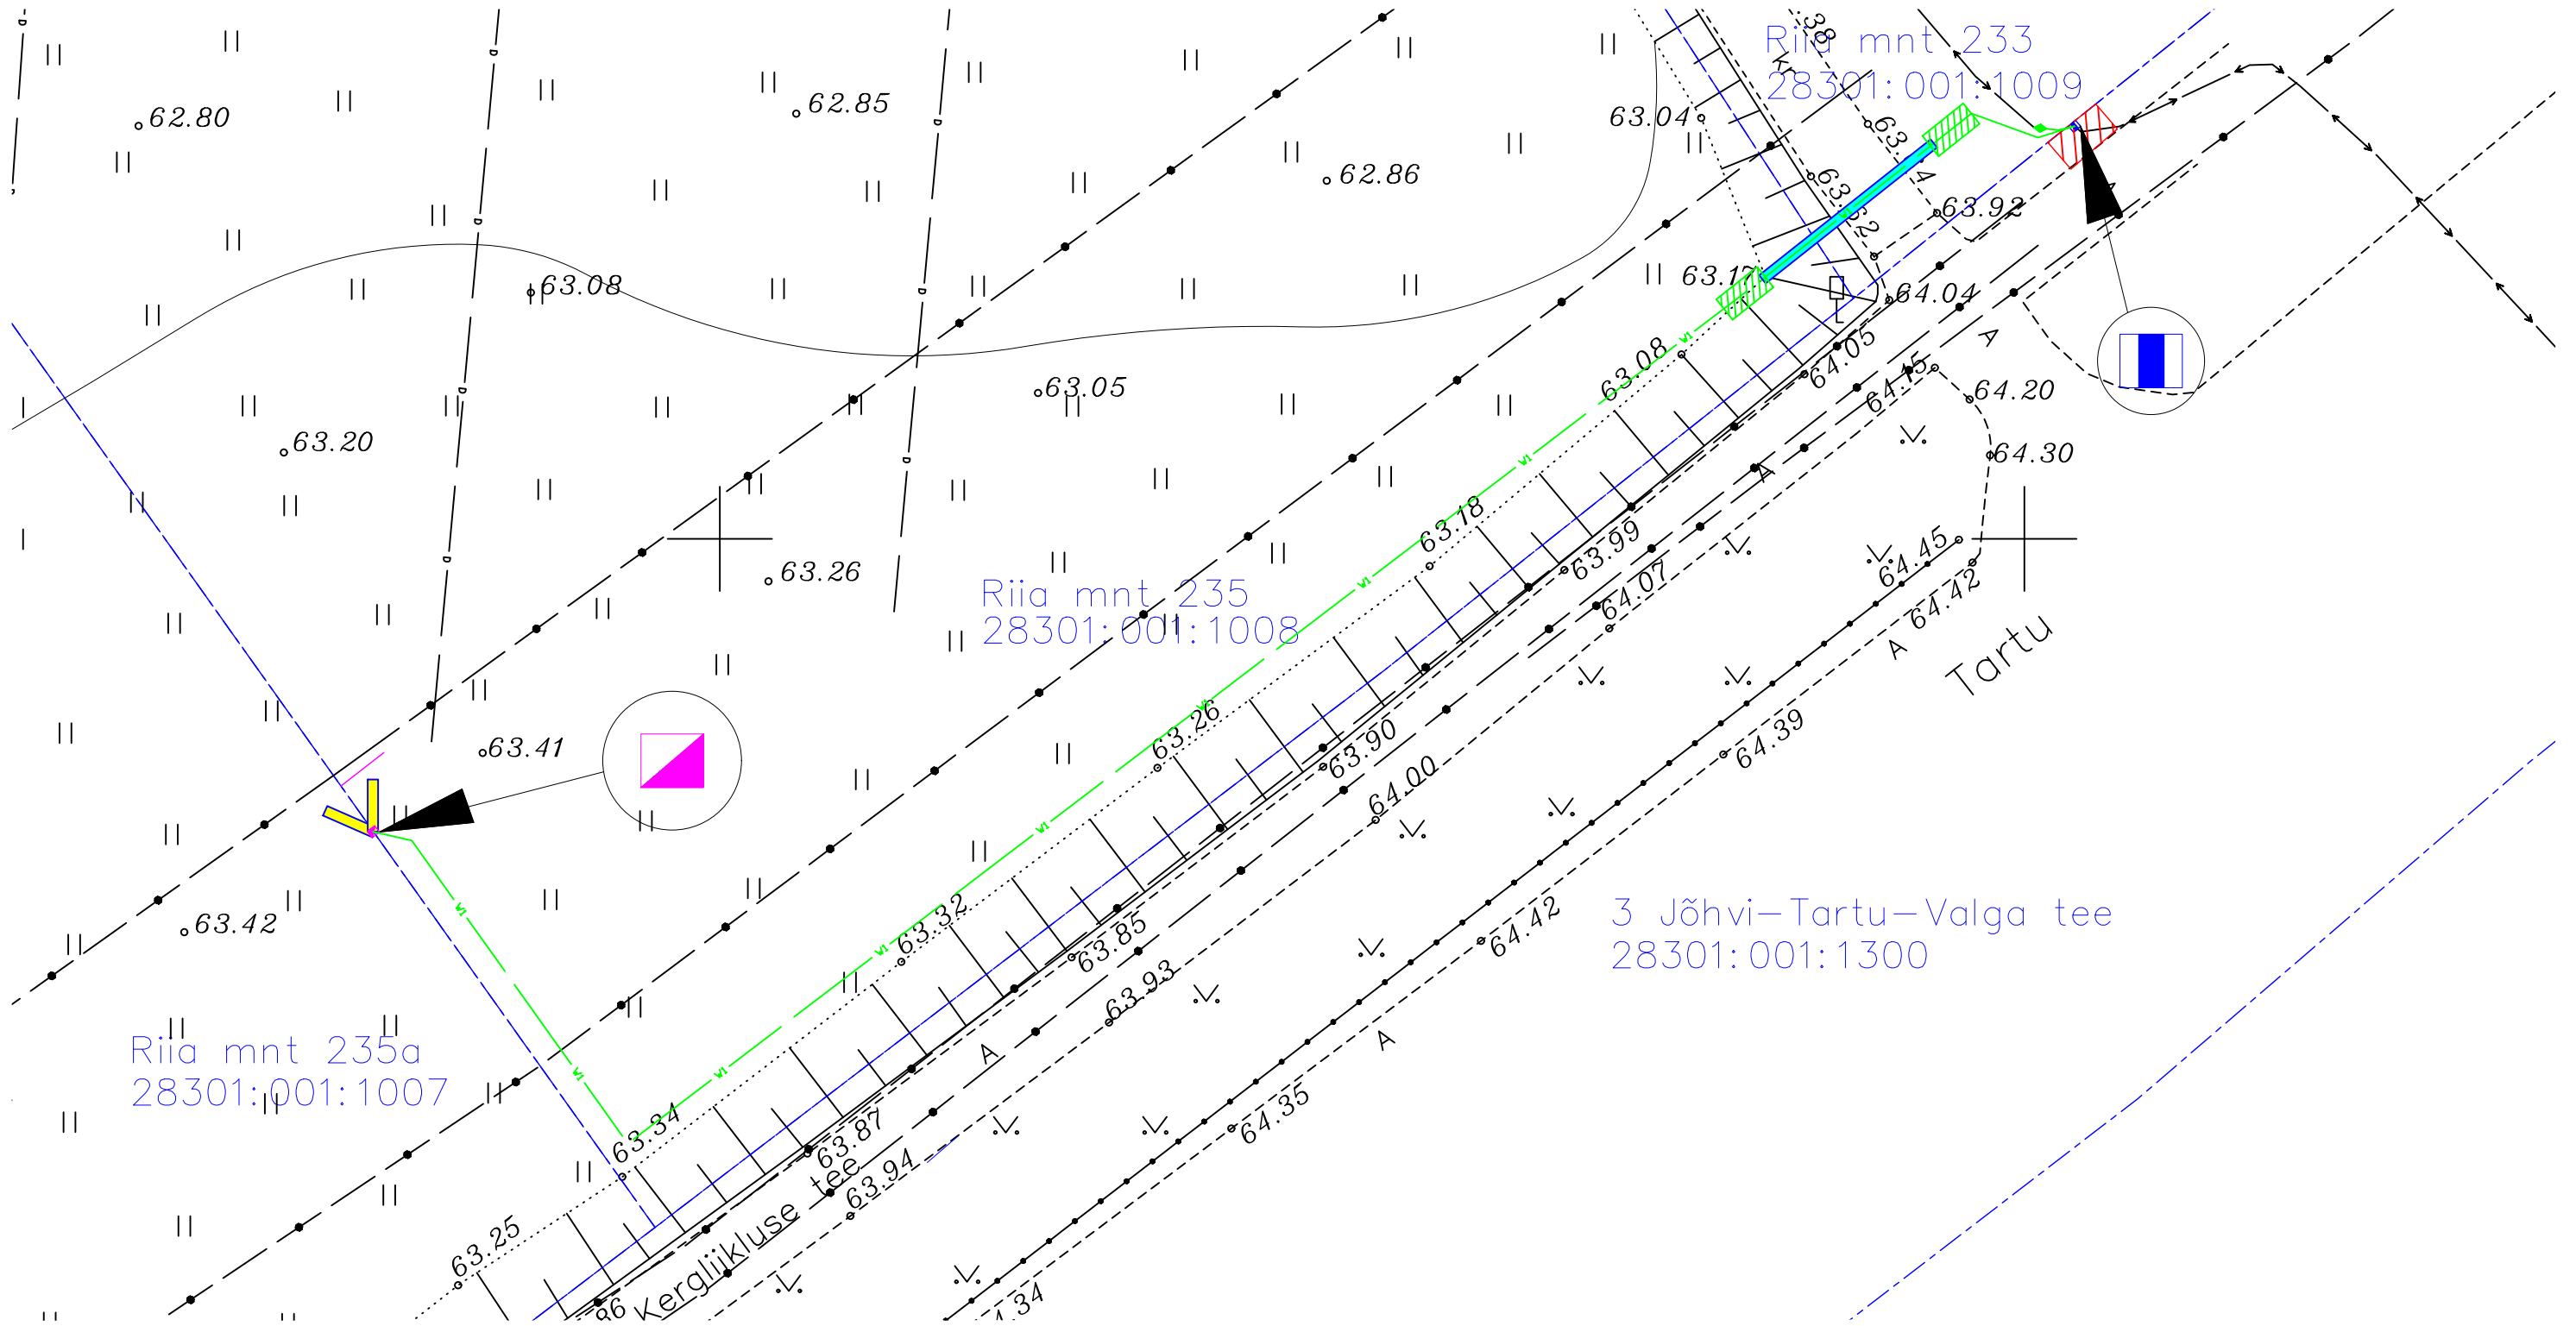

Kasutusõiguse ala : 3m²
 Maakaabelliini pikkus: 1m
 Kaitsevööndid:

- Maakaabli kaitsevöönd on 1m kaablist mõlemale poole;
- Seadme/kilbi kaitsevöönd on 2m seadme seintest.

	Katastriüksuse piir
	Koormatav ala
	Projekteeritav maakaabel
	Projekteeritav kaitsetoru kinniselt
	Projekteeritav liitumiskilp
	Projekteeritav jaotuskilp