


KATASTRÜKSUSE ANDMED	
Positsiooni number:	112
Katastriüksuse tunnus:	72701:002:2206
Katastriüksuse lähiaadress:	Roosi tee 7a
Omandivorm:	Eraomand
Maaüksuse pindala (ha/m²):	8267 m²
Äralõige 1 (m²):	2512
Kinnistul kavandatud tegevuste kirjeldus:	Kõrvalmaantee rajamine, jalgteed rajamine

Tingmärgid

- Katastriüksuse/kinnistu piir
- Projekteeritud teemaa piiri
- Projekteeritud sõidutee ülekate eelneva freesimisega
- Projekteeritud sõidutee asfaltbetoonkate (tüüp 1)
- Projekteeritud sõidutee asfaltbetoonkate (tüüp 2a; tüüp 2b)
- Projekteeritud sõidutee asfaltbetoonkate (tüüp 3; tüüp 4)
- Projekteeritud mahasõidu asfaltbetoonkate (tüüp 5a); proj. jalgteed asfaltbetoonkate (tüüp 6)
- Projekteeritud kruuskate (tüüp 5b); projekteeritud klompikivikate (tüüp 8)
- Projekteeritud betoonkivisillutus (tüüp 7 hall/punane)
- Projekteeritud haljastus (murukülv, kasvupinnase paksus 5-7cm / 15cm)
- Projekteeritud nõlv
- Projekteeritud äralõige (TRAM)
- Proj. hooldetehnika koridor
- Projekteeritud ulukitara
- Projekteeritud teekaitsevöönd
- Projekteeritud tee telg
- Projekteeritud asfaltkatte serv
- Projekteeritud tugipeenra serv
- Projekteeritud sõidutee äärekivi
- Projekteeritud mürasein
- Perspektiivne mürasein
- Projekteeritud truup (voolu suunaga)
- Likvideeritav objekt
- Likvideeritav mahasõit
- Kinnistu positsiooni number

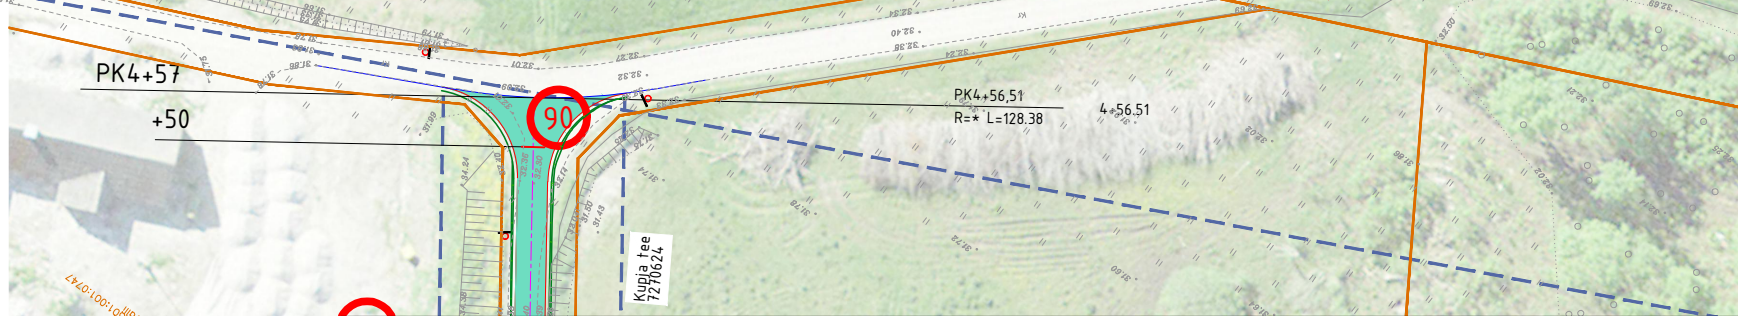

SELEKTOR

Selektor Projekt OÜ
reg kood 12503887
Pärnu mnt 166, Tallinn, 11314
Tel 56 585 000, selektor@selektor.ee

MTR reg. nr.: EEP003348
TEL002841

PROJEKTEERIJAL E.Rebane

VASTUTAV PROJEKTEERIJAL E.Potisepp

PROJEKTIJUHT T.Jõe

ALLKIRI

ALLKIRI

ALLKIRI

TELLIJA Transpordiamet	
OBJEKT Riigitee nr 8 Tallinn - Paldiski km 13,9-24,2 Harku - Keila lõigu eelprojekt	
LÕIK Km 13,9 - 16,7	
KUUPÄEV 03.06.2024	JOONISE NIMETUS Krundijaotuskava Roosi tee 7a
KUUPÄEV 03.06.2024	PROJ NR P22007
JOONISE NR KJ-112	PROJ ETAPP Eelprojekt
MOOTKAVA 1:1000	REV 0