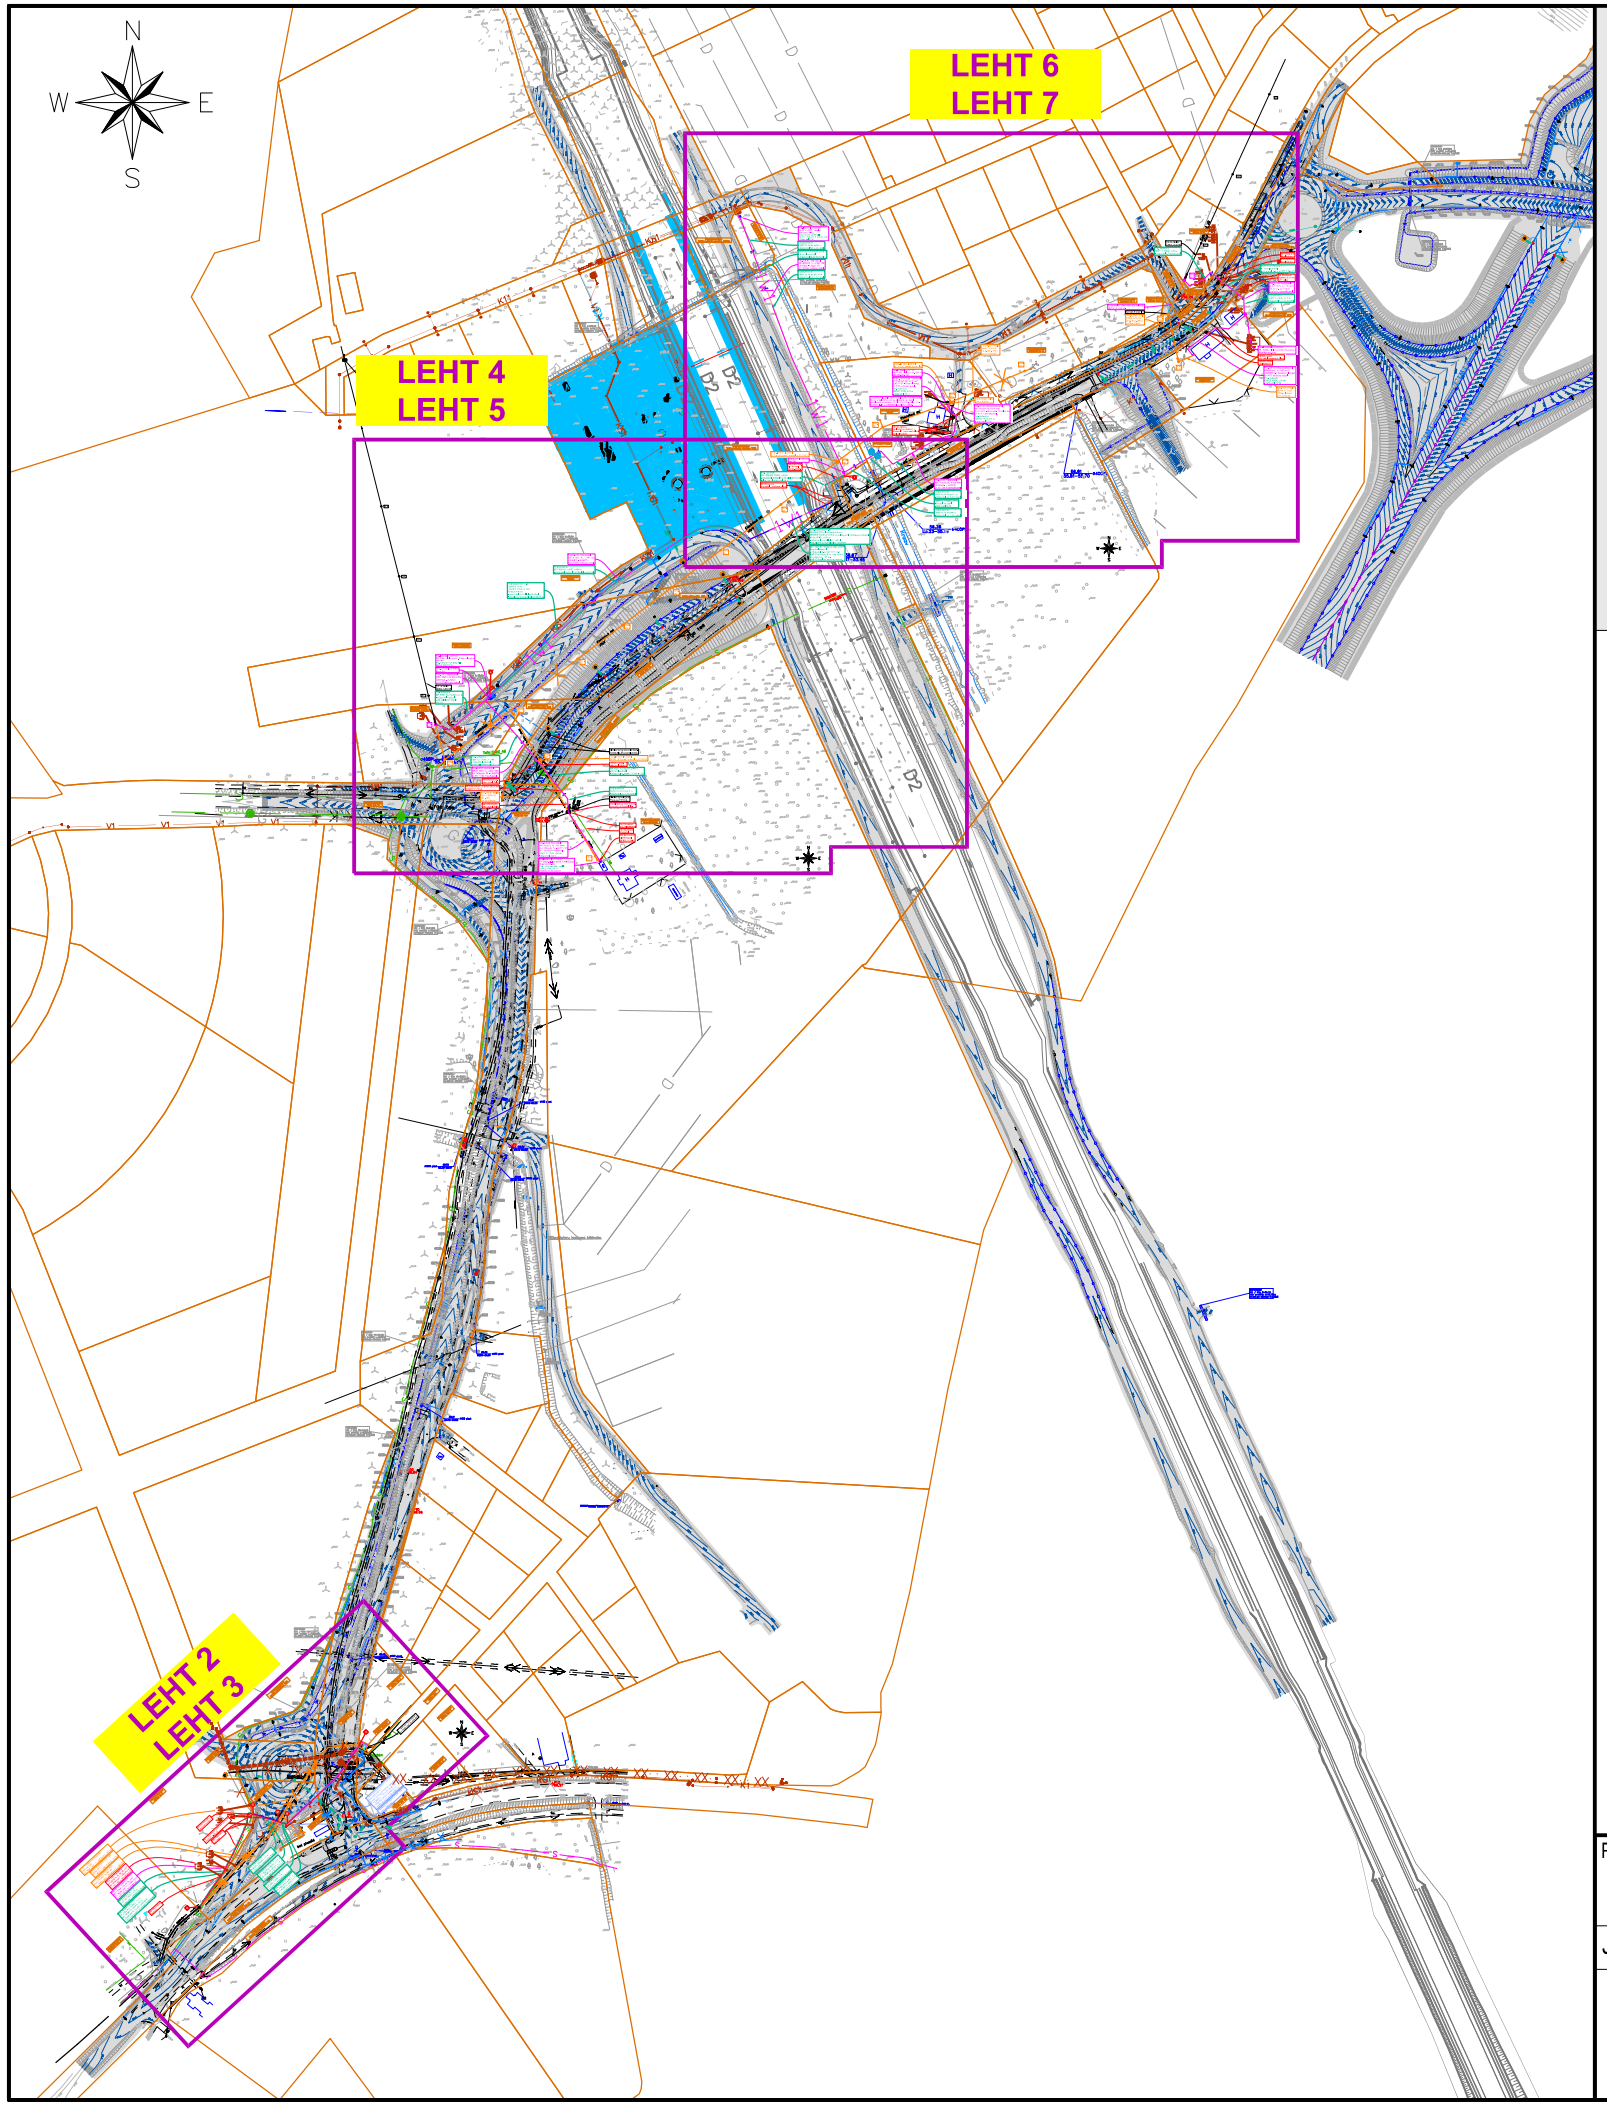

TINGMÄRGID
Olemasolev

- Kinnistu piir
- 10 kV maakaabel
- 0,4 kV maakaabel
- 10 kV õhuliin
- 0,4 kV õhuliin
- Sidetrass
- Sidekaabel
- Side valguskaabel
- Survekanalisatsioon
- Kanalisatsioon
- Veetrass
- Sademeveekanalisatsioon

TINGMÄRGID
Projekteeritud

- Proj. 10 kV maakaabelliin
- Proj. 0,4 kV maakaabelliin
- Proj. kaablikaitsetoru (30 kN)
- Proj. kaablikaitsetoru (1250 N)
- Proj. kaablikaitsetoru (750 N)
- Proj. kaablikaitsetoru (450 N)
- Proj. reservtoru (1250 N)
- Proj. reservtoru (750 N)
- Proj. kinnine meetod
- Proj. jaotuskilp
- Proj. liitumiskilp
- Proj. õhuliini mast
- Proj. mastitugi
- Proj. demonteeritav 0,4 kV õhuliin
- Proj. tööst välja viidav 10 ja 0,4 kV maakaabel

Eraldi projekteeritav (LC1222)

- Proj. reservtoru
- Proj. 0,4 kV maakaabelliin

MÄRKUSED:
- Alusplaanina on kasutatud Reaalprojekt OÜ tööd nr GD-DS1-DPS1.

Projekt: **Elektrilevi OÜ elektrivõrgu ümberehitus Härjaoja tee piirkonnas (OÜ Rail Baltic Estonia) Kohila alev ja Urge küla, Kohila vald, Rapla maakond**			Tellija: **Elektrilevi OÜ**	
Joonis: **Asendiplaan**			Joonise nr: **TR1141-1**	
DRAFTIT OÜ Reg. kood: 14231335 Ilmatsalu 3, 50412 Tartu info@draftit.ee	Projekteeris	**Mikk Reiter** Tel. 5348 2352		
	Kontrollis	**Aro Kivisild**	Mõõtkava **1:5000**	Leht 1 / Lehti 7
			Staadium **Tööprojekt**	