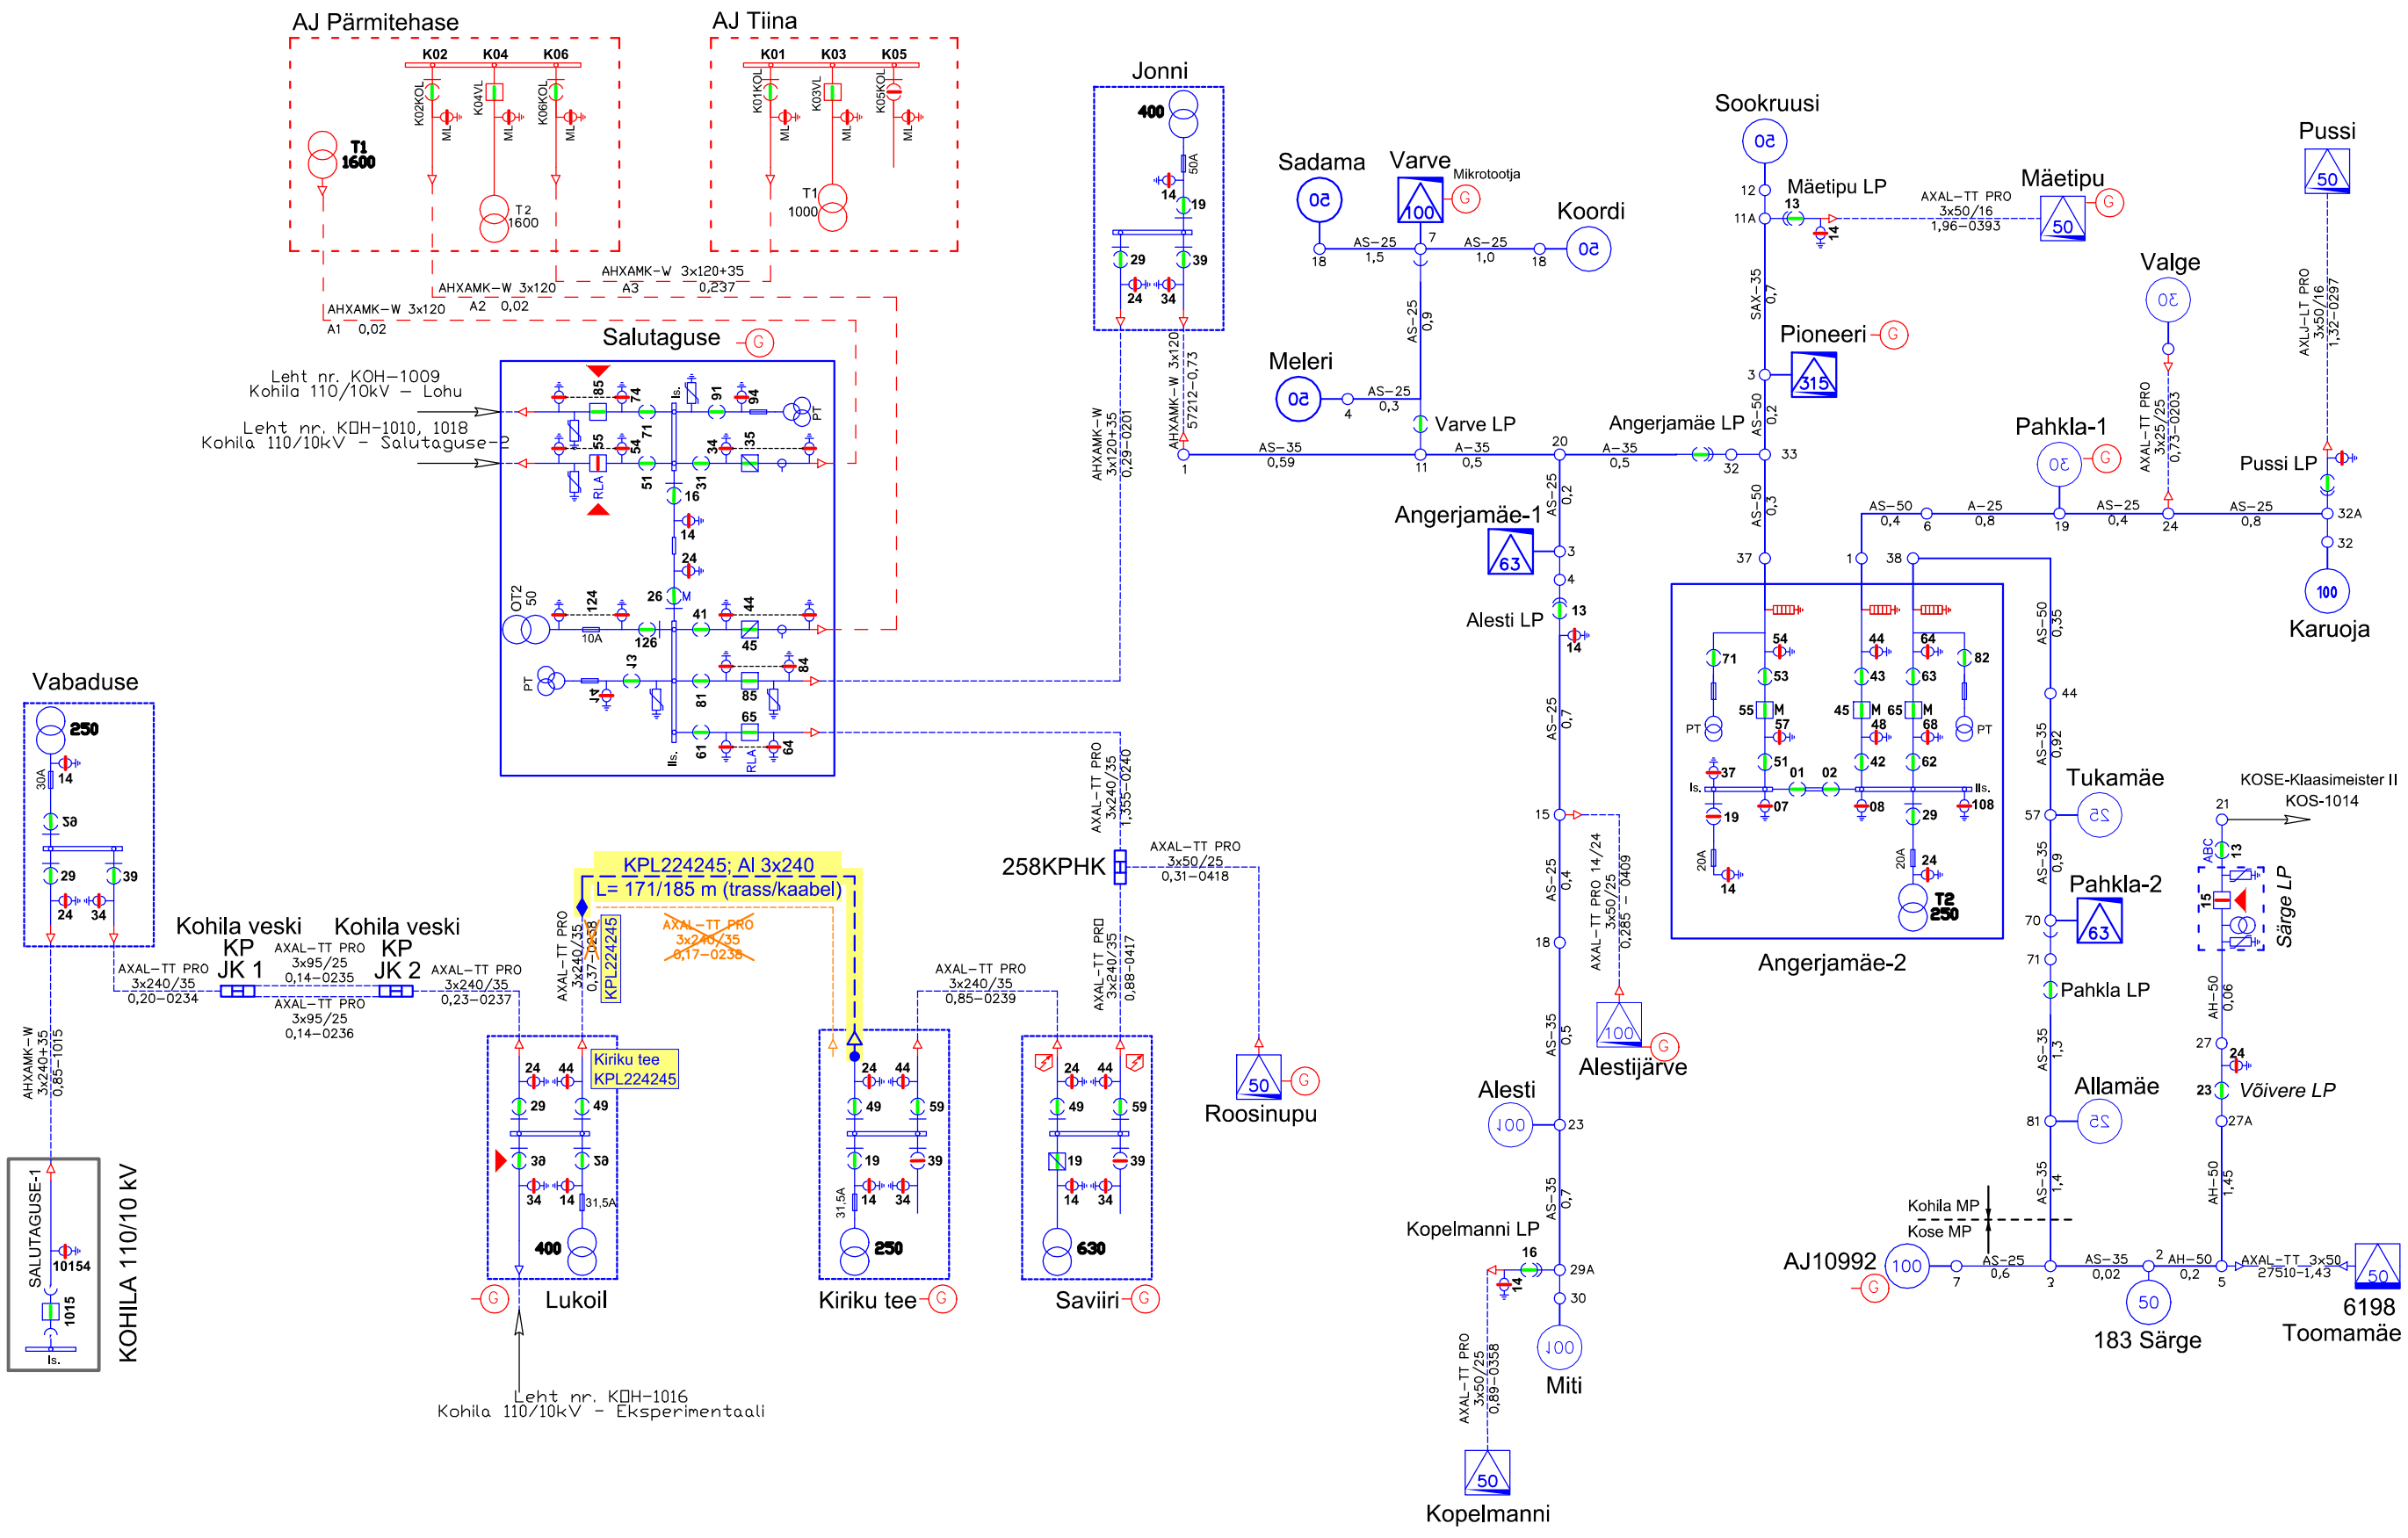

Projekt: **Elektrilevi OÜ elektrivõrgu ümberehitus Härjaoja tee piirkonnas (OÜ Rail Baltic Estonia) Kohila alev ja Urge küla, Kohila vald, Rapla maakond**			Tellija: **Elektrilevi OÜ**	
Joonis: **10 kV elektrivõrgu skeem**			Joonise nr: **TR1141-2**	
DRAFTIT OÜ Reg. kood: 14231335 Ilmatsalu 3K, 50408 Tartu info@draftit.ee	Projekteeris	**Mikk Reiter** Tel. 5348 2352		
	Kontrollis	**Aro Kivisild**	Mõõtkava **Skeem A3**	Leht 1 / Lehti 1
			Staadium **Tööprojekt**	