10 kV ja 0,4 kV maakaabli ja reservtoru ristumine perspektiivse teega
Kohila liiklussõlm 425 maaüksusel

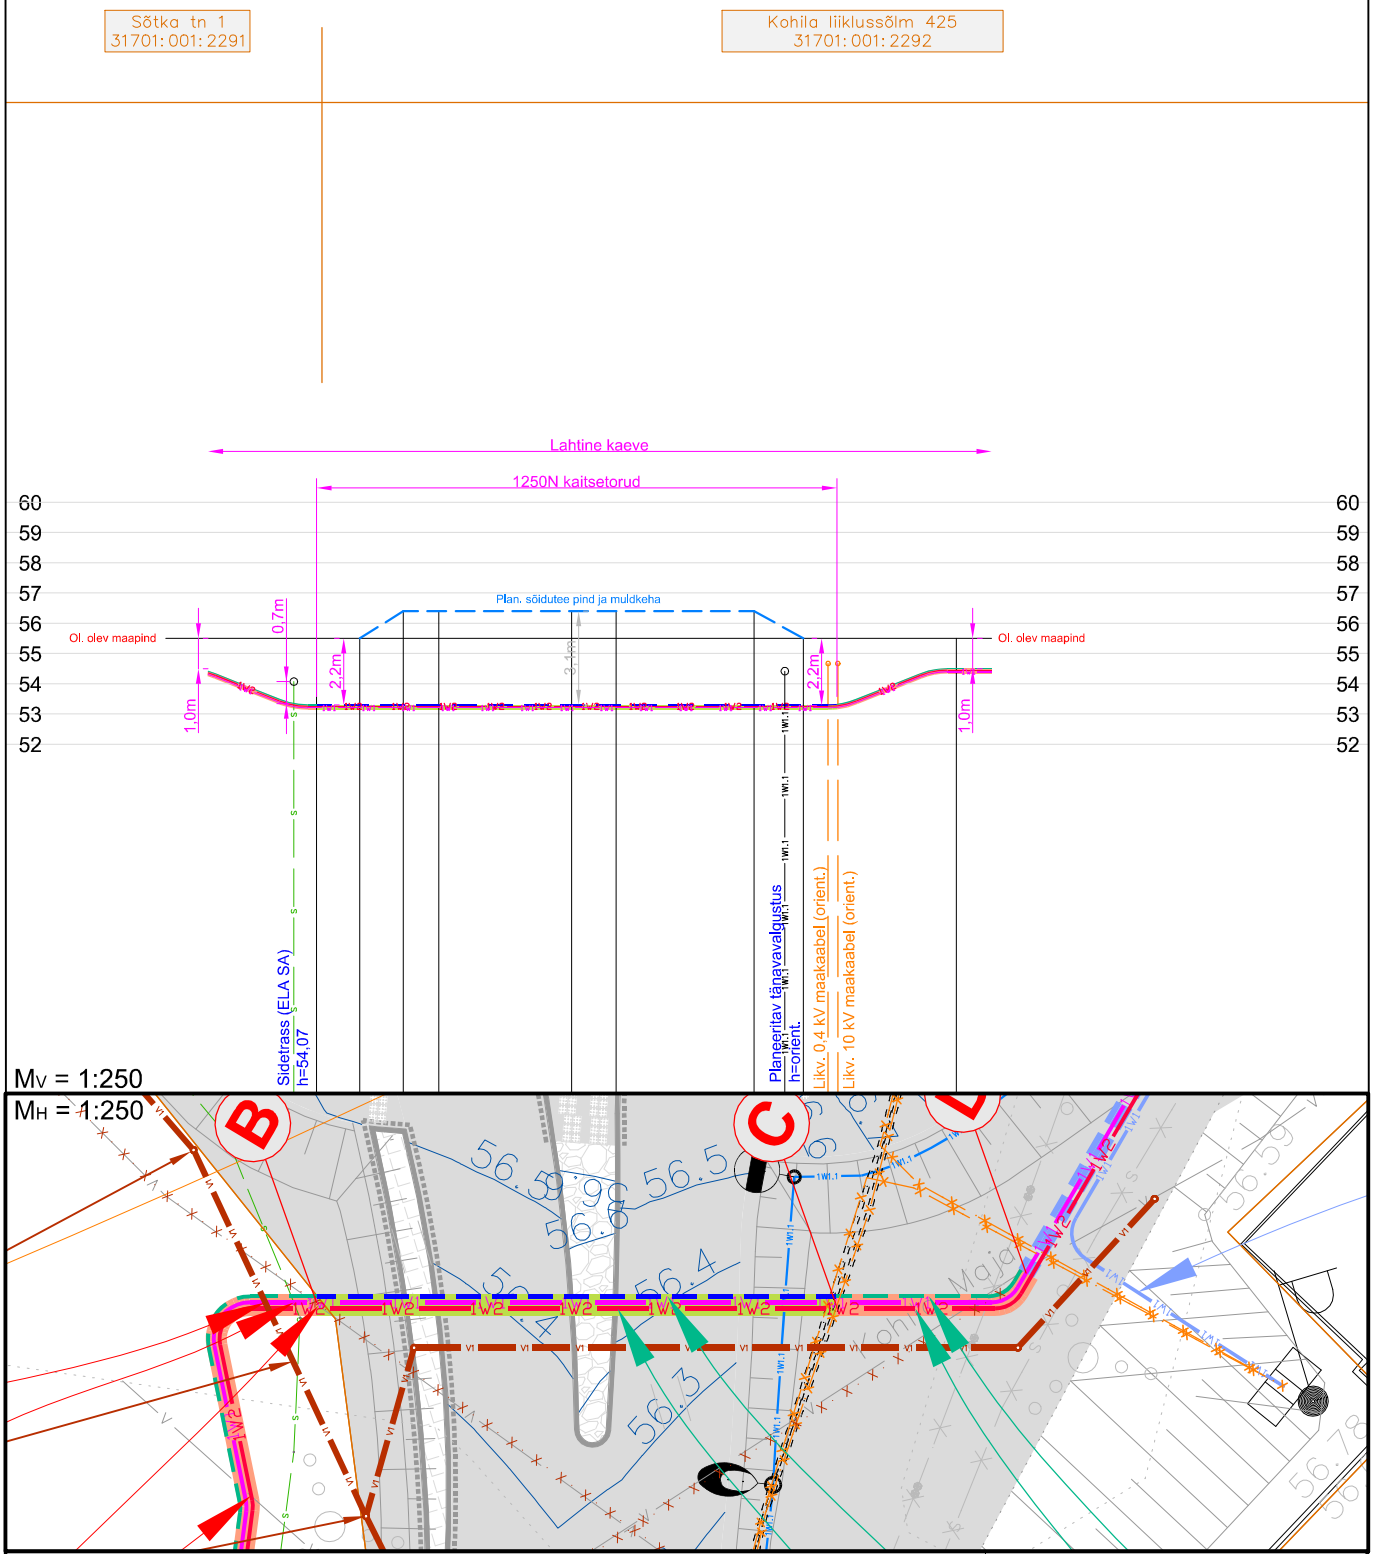

Projekt: **Elektrilevi OÜ elektrivõrgu ümberehitus Härjaoja tee piirkonnas (OÜ Rail Baltic Estonia) Kohila alev ja Urge küla, Kohila vald, Rapla maakond**			Tellija: **Elektrilevi OÜ**	
Joonis: **Ristmeväli**			Joonise nr: **TR1141-4**	
DRAFTIT OÜ Reg. kood: 14231335 Ilmatsalu 3, 50412 Tartu info@draftit.ee	Projekteeris	**Mikk Reiter** Tel. 5348 2352		
	Kontrollis	**Aro Kivisild**	Mõõtkava **1:250**	Leht 1 / Lehti 4
			Staadium **Tööprojekt**	