

0,4 kV maakaabli ristumine
3170011 Urge tee T4

Kohila
Iilikussõlm 400
31701:001:2219

Härjaoja parkla
31701:001:2297



Kohila Iilikussõlm 410
31701:001:2298

Urge tee T4
31701:001:2313

Härjaoja tee
31701:002:0435

Tallinna–Rapla raudtee 39001
31701:001:2587

Uus-Härjaoja
31701:002:0433

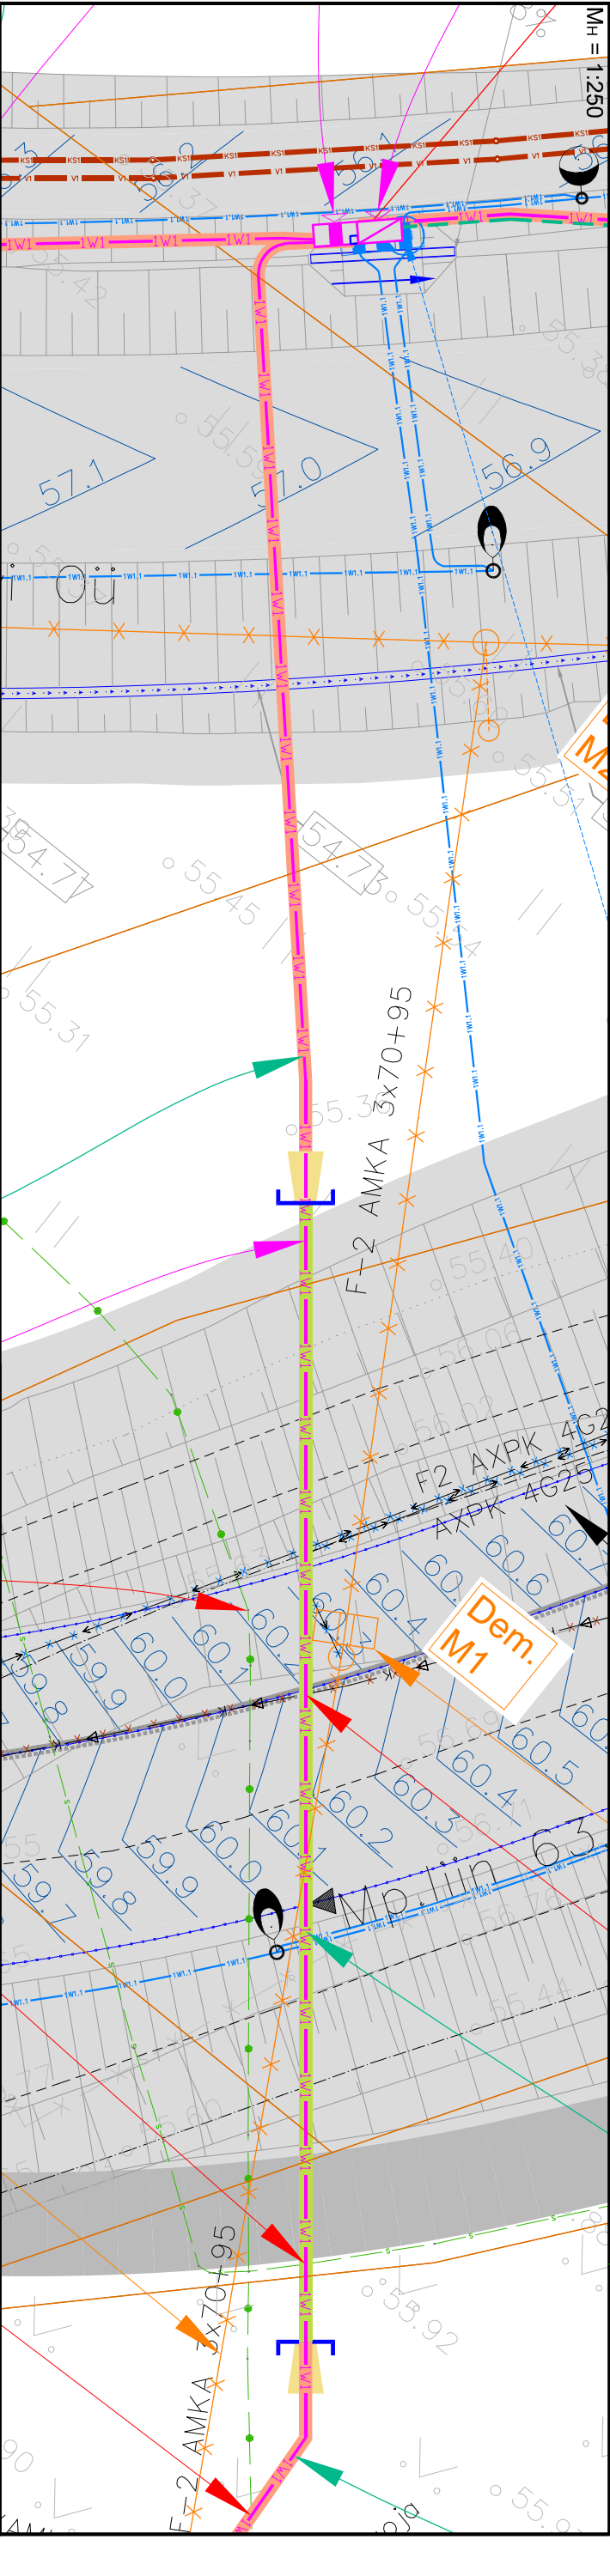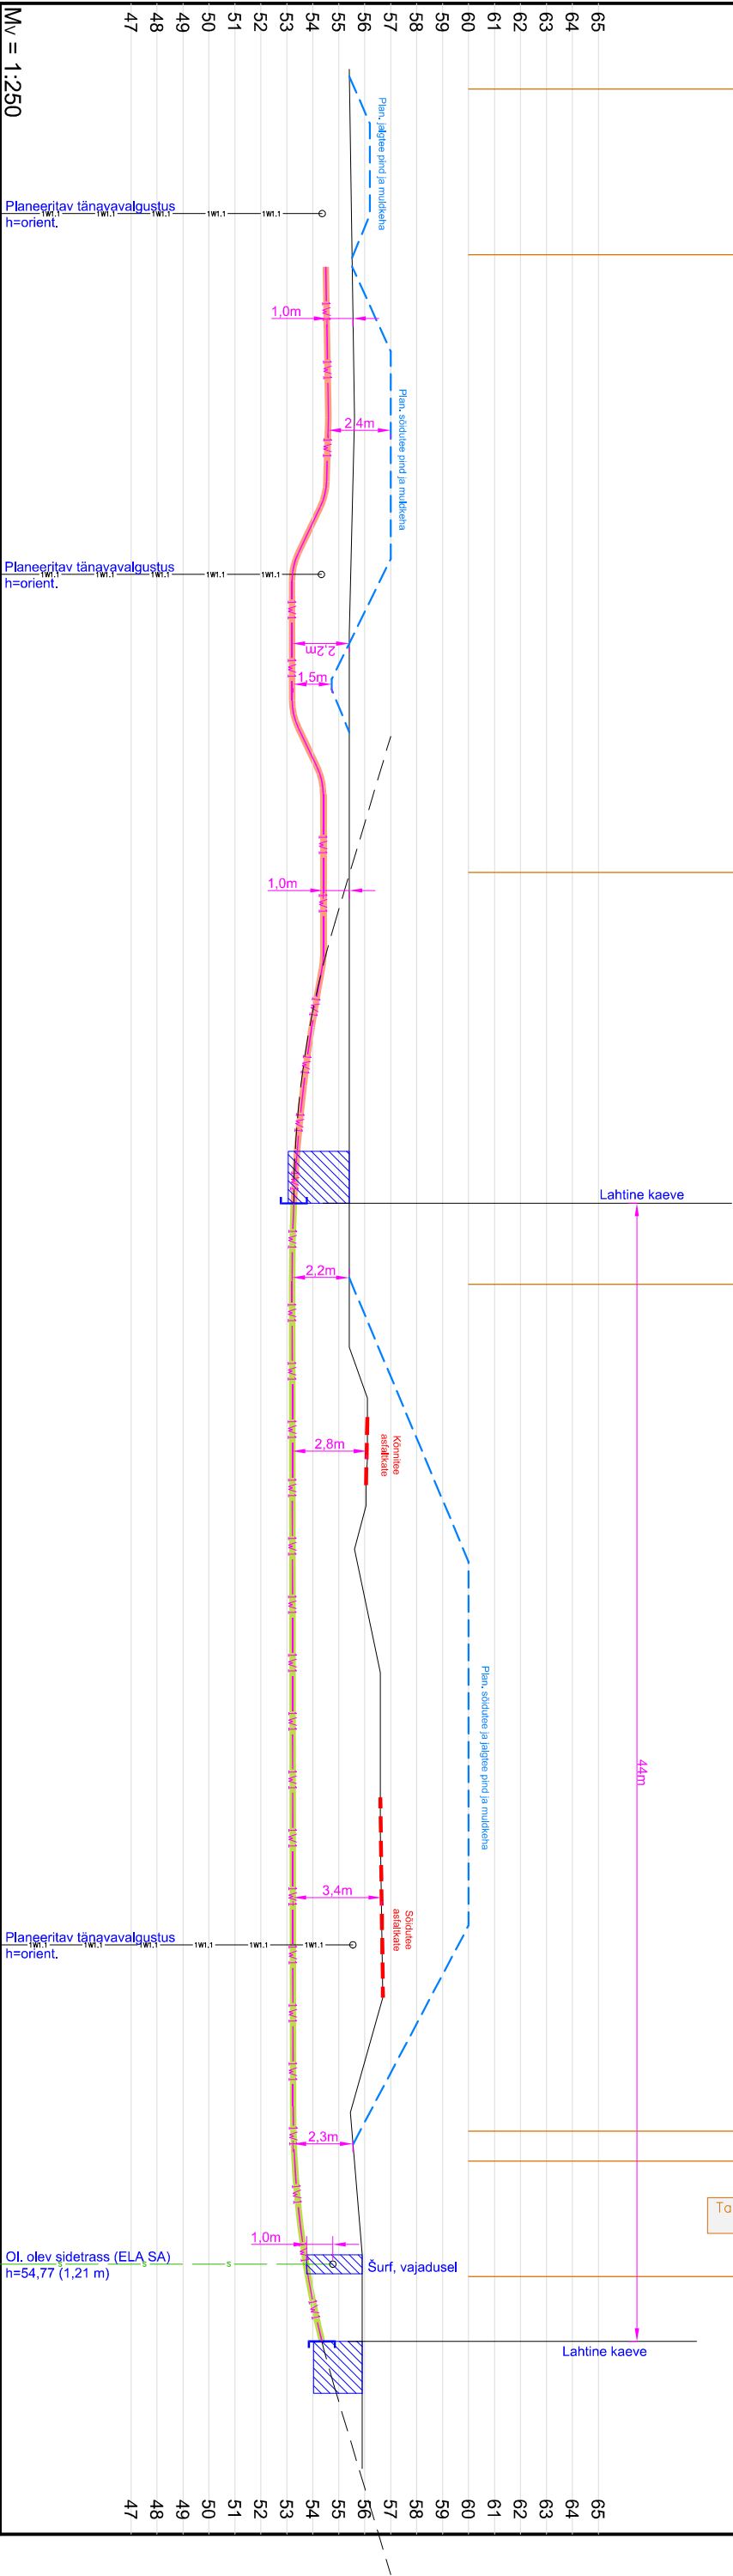

Projekt: Elektrilevi OÜ elektrivõrgu ümberehitus Härjaoja tee piirkonnas (OÜ Rail Baltic Estonia)		Tallja: Elektrilevi OÜ	
Joonis: Kohila alev ja Urge küla, Kohila vald, Rapla maakond		Ristmევალი	
DRAFTIT		Projekteeris	Mikk Reiter
Rahvuslik 14231335 Info@draftit.ee		Kontrollis	Aro Kivisild
Joonise nr.: TR1141-4		Möötkava	1:250
		Tööprojekt	2