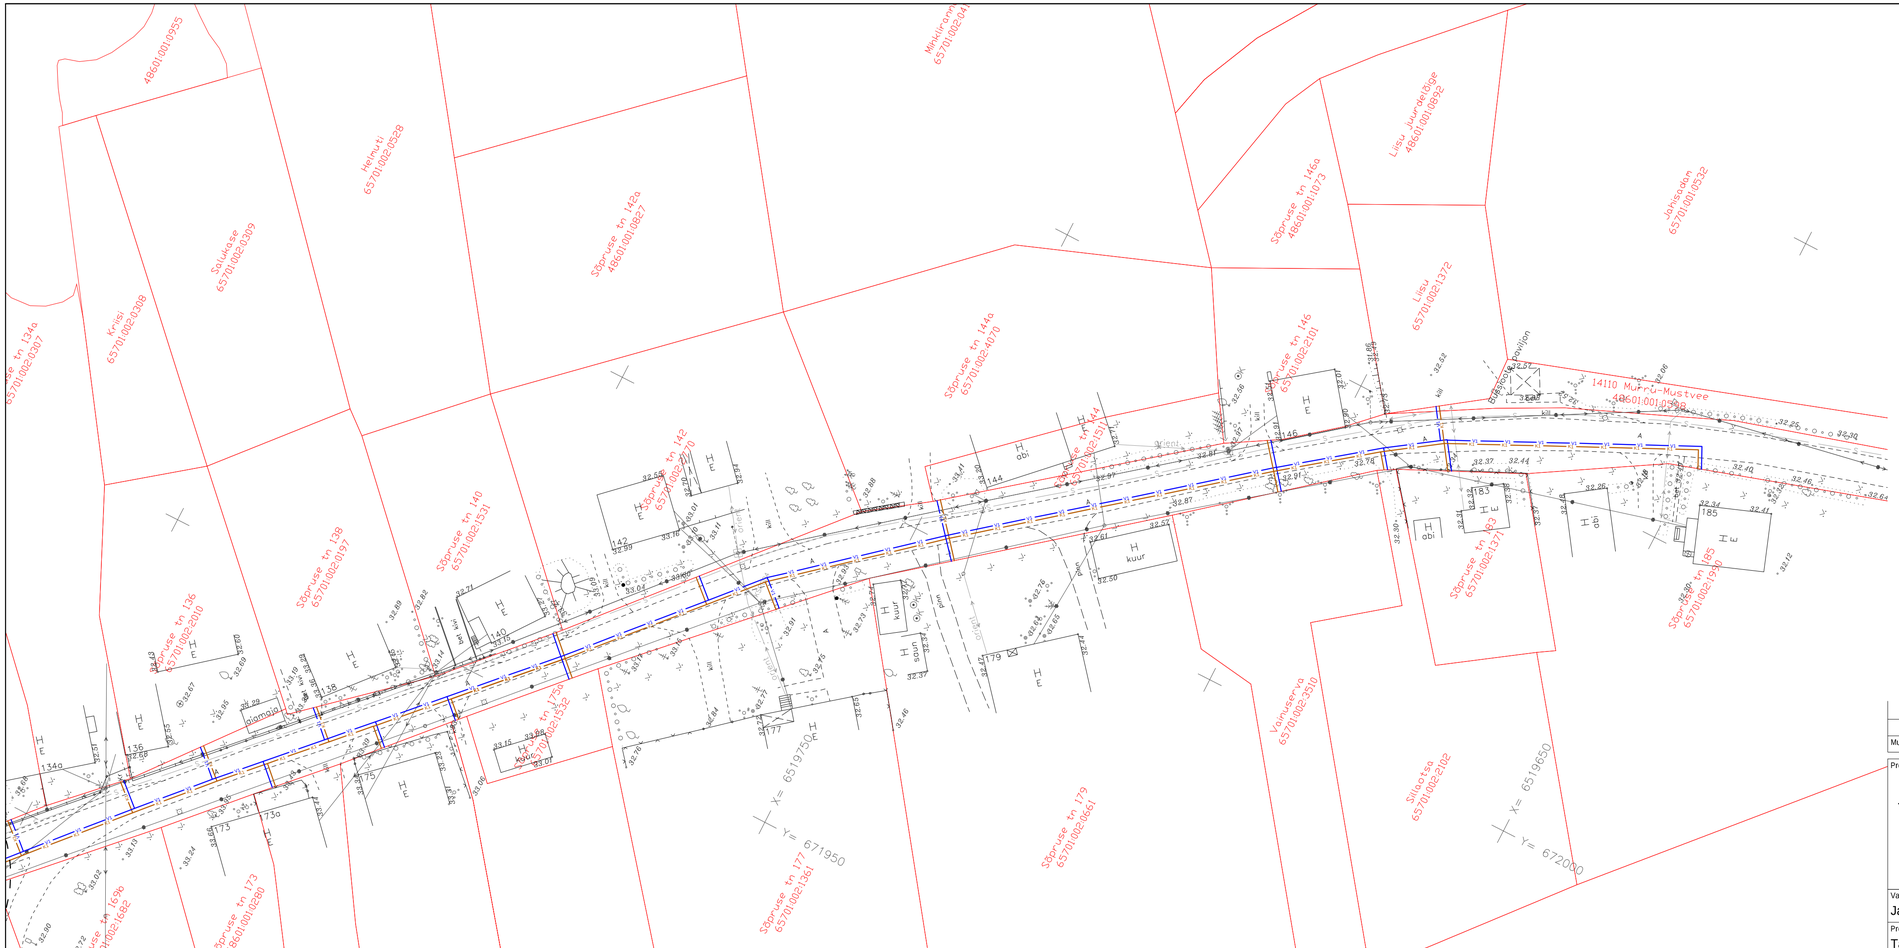

Muudatuse nr	Kuupäev	Projekteerija	Vastutav spetsialist	Selgitus

Projekteerija

Keskkonnaprojekt
ENGINEERING & CONSULTATIONS

OÜ KESKKONNAPROJEKT
A: Ringtee 12, 50105 Tartu
T: +372 7305 060
E: kp@keskkonnaprojekt.ee
MTR reg nr EP10769210-0001

Töö nimetus
"Kasepää küla vee- ja kanalisatsioonisüsteemide rajamise projekteerimine"

Töö tellija
Emajõe Veevärk AS

Joonise nimetus
Asendiplaan

Töö väljaandmise aeg
26.02.2024

Joonise digiaadress

Vastutav spetsialist	Allkiri /allkirjastatud digitaalselt/	Objekti aadress	Projekti staadium	Töö number
Janno Erm		Kasepää küla, Mustvee vald, Jõgeva maakond	PP	3348
Projekteeris	Allkiri /allkirjastatud digitaalselt/		Mõõtkava	Joonise number
Tatjana Akhtyrtseva			1:500	VK-4-01-04