


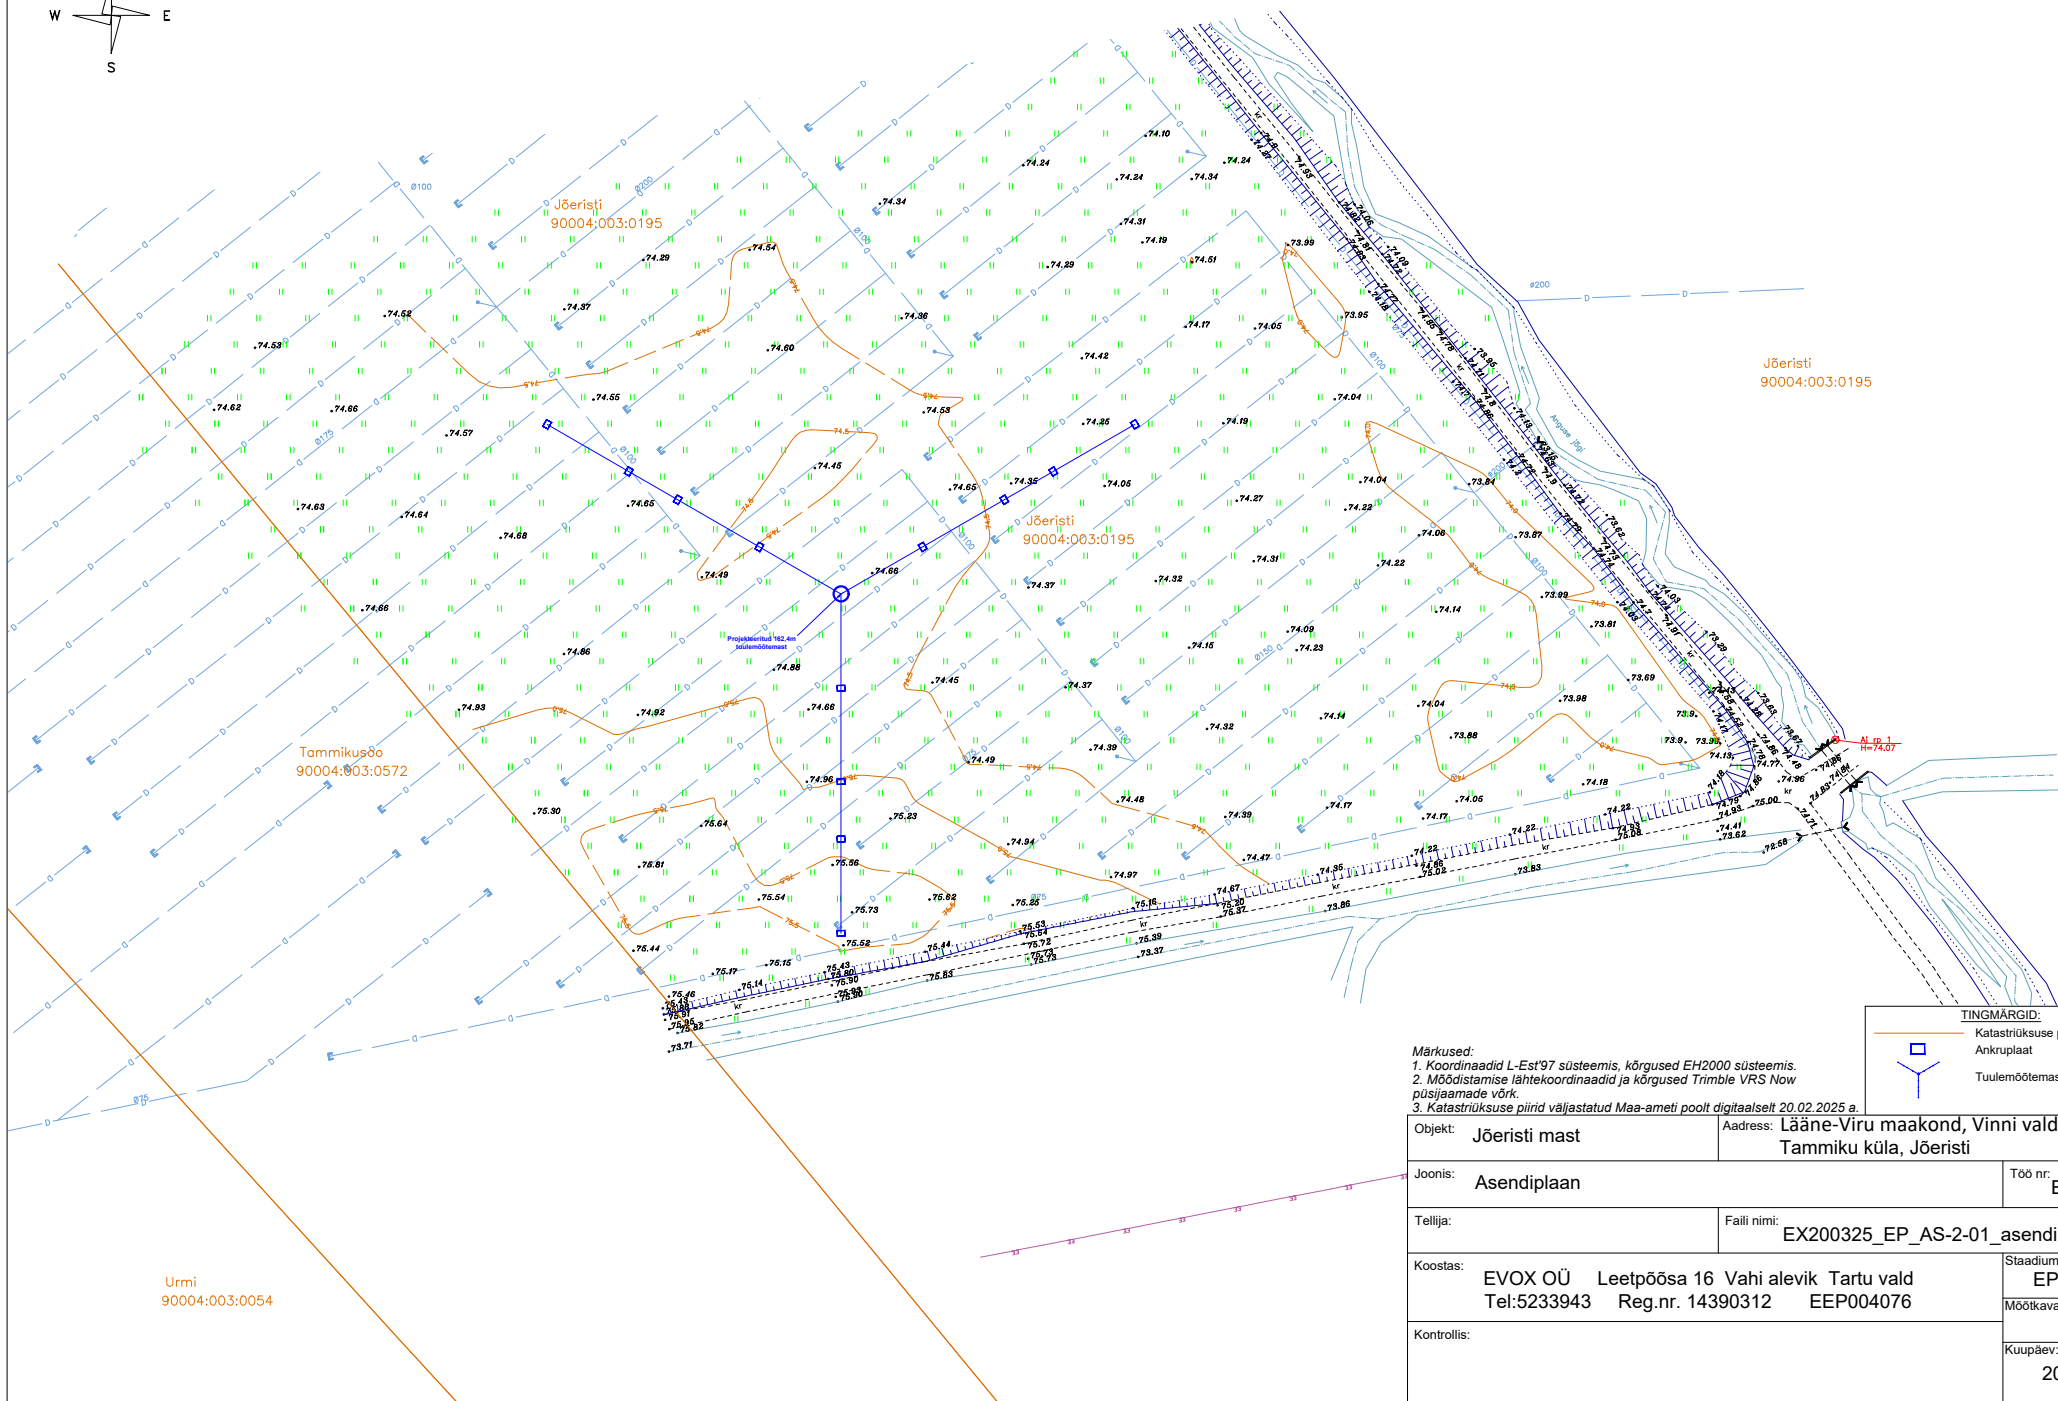

Objekt: Jõeristi mast		Address: Lääne-Viru maakond, Vinni vald Tammiku küla, Jõeristi	
Joonis: Asendiplaan			Töö nr: EX200325
Tellija:		Faili nimi: EX200325_EP_AS-2-01_asendiplaan	
Koostas: EVOX OÜ Leetpõssa 16 Vahi alevik Tartu vald Tel:5233943 Reg.nr. 14390312 EEP004076		Stadium: EP	Formaat: A4
		Möötkava: 1:1000	
Kontrollis:		Kuupäev: 20.03.2025	

TINGMÄRGID:

	Katastriüksuse piir
	Ankruplaat
	Tuulemõõtemast